



# Санитарно-защитные и водоохранные зоны


Масштаб 1:25000

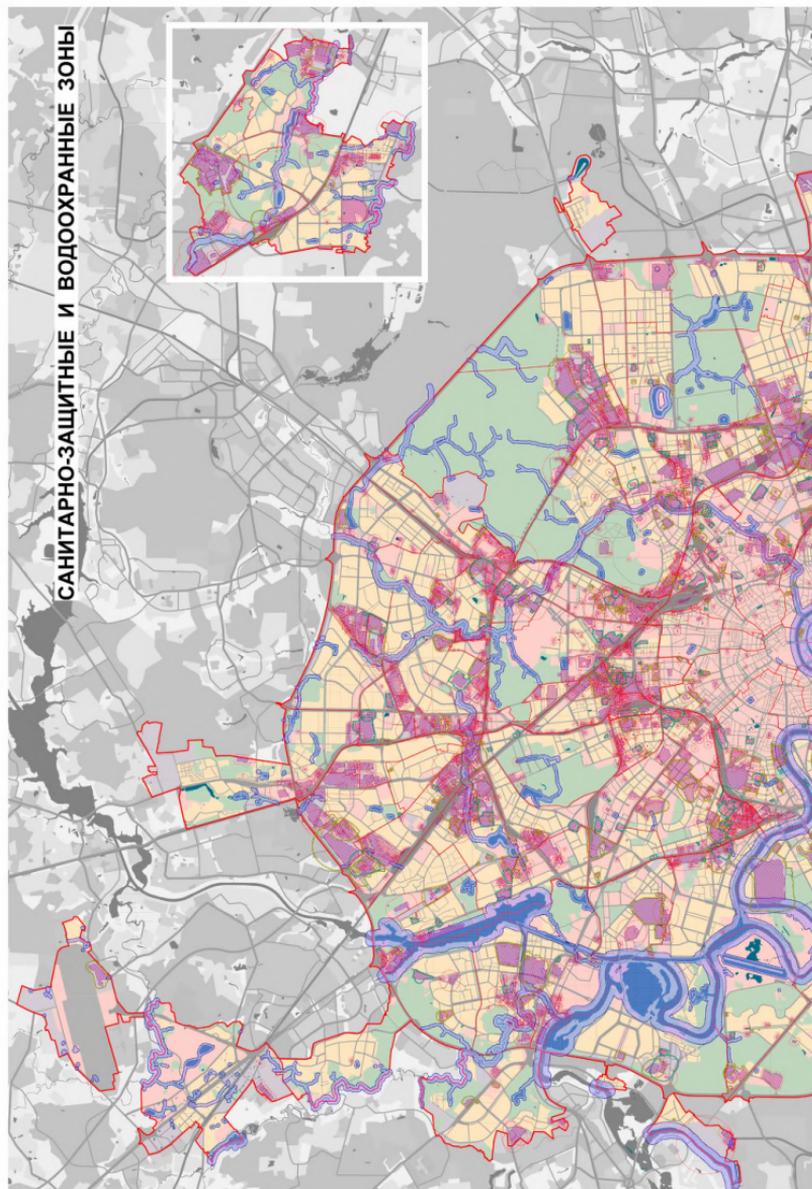

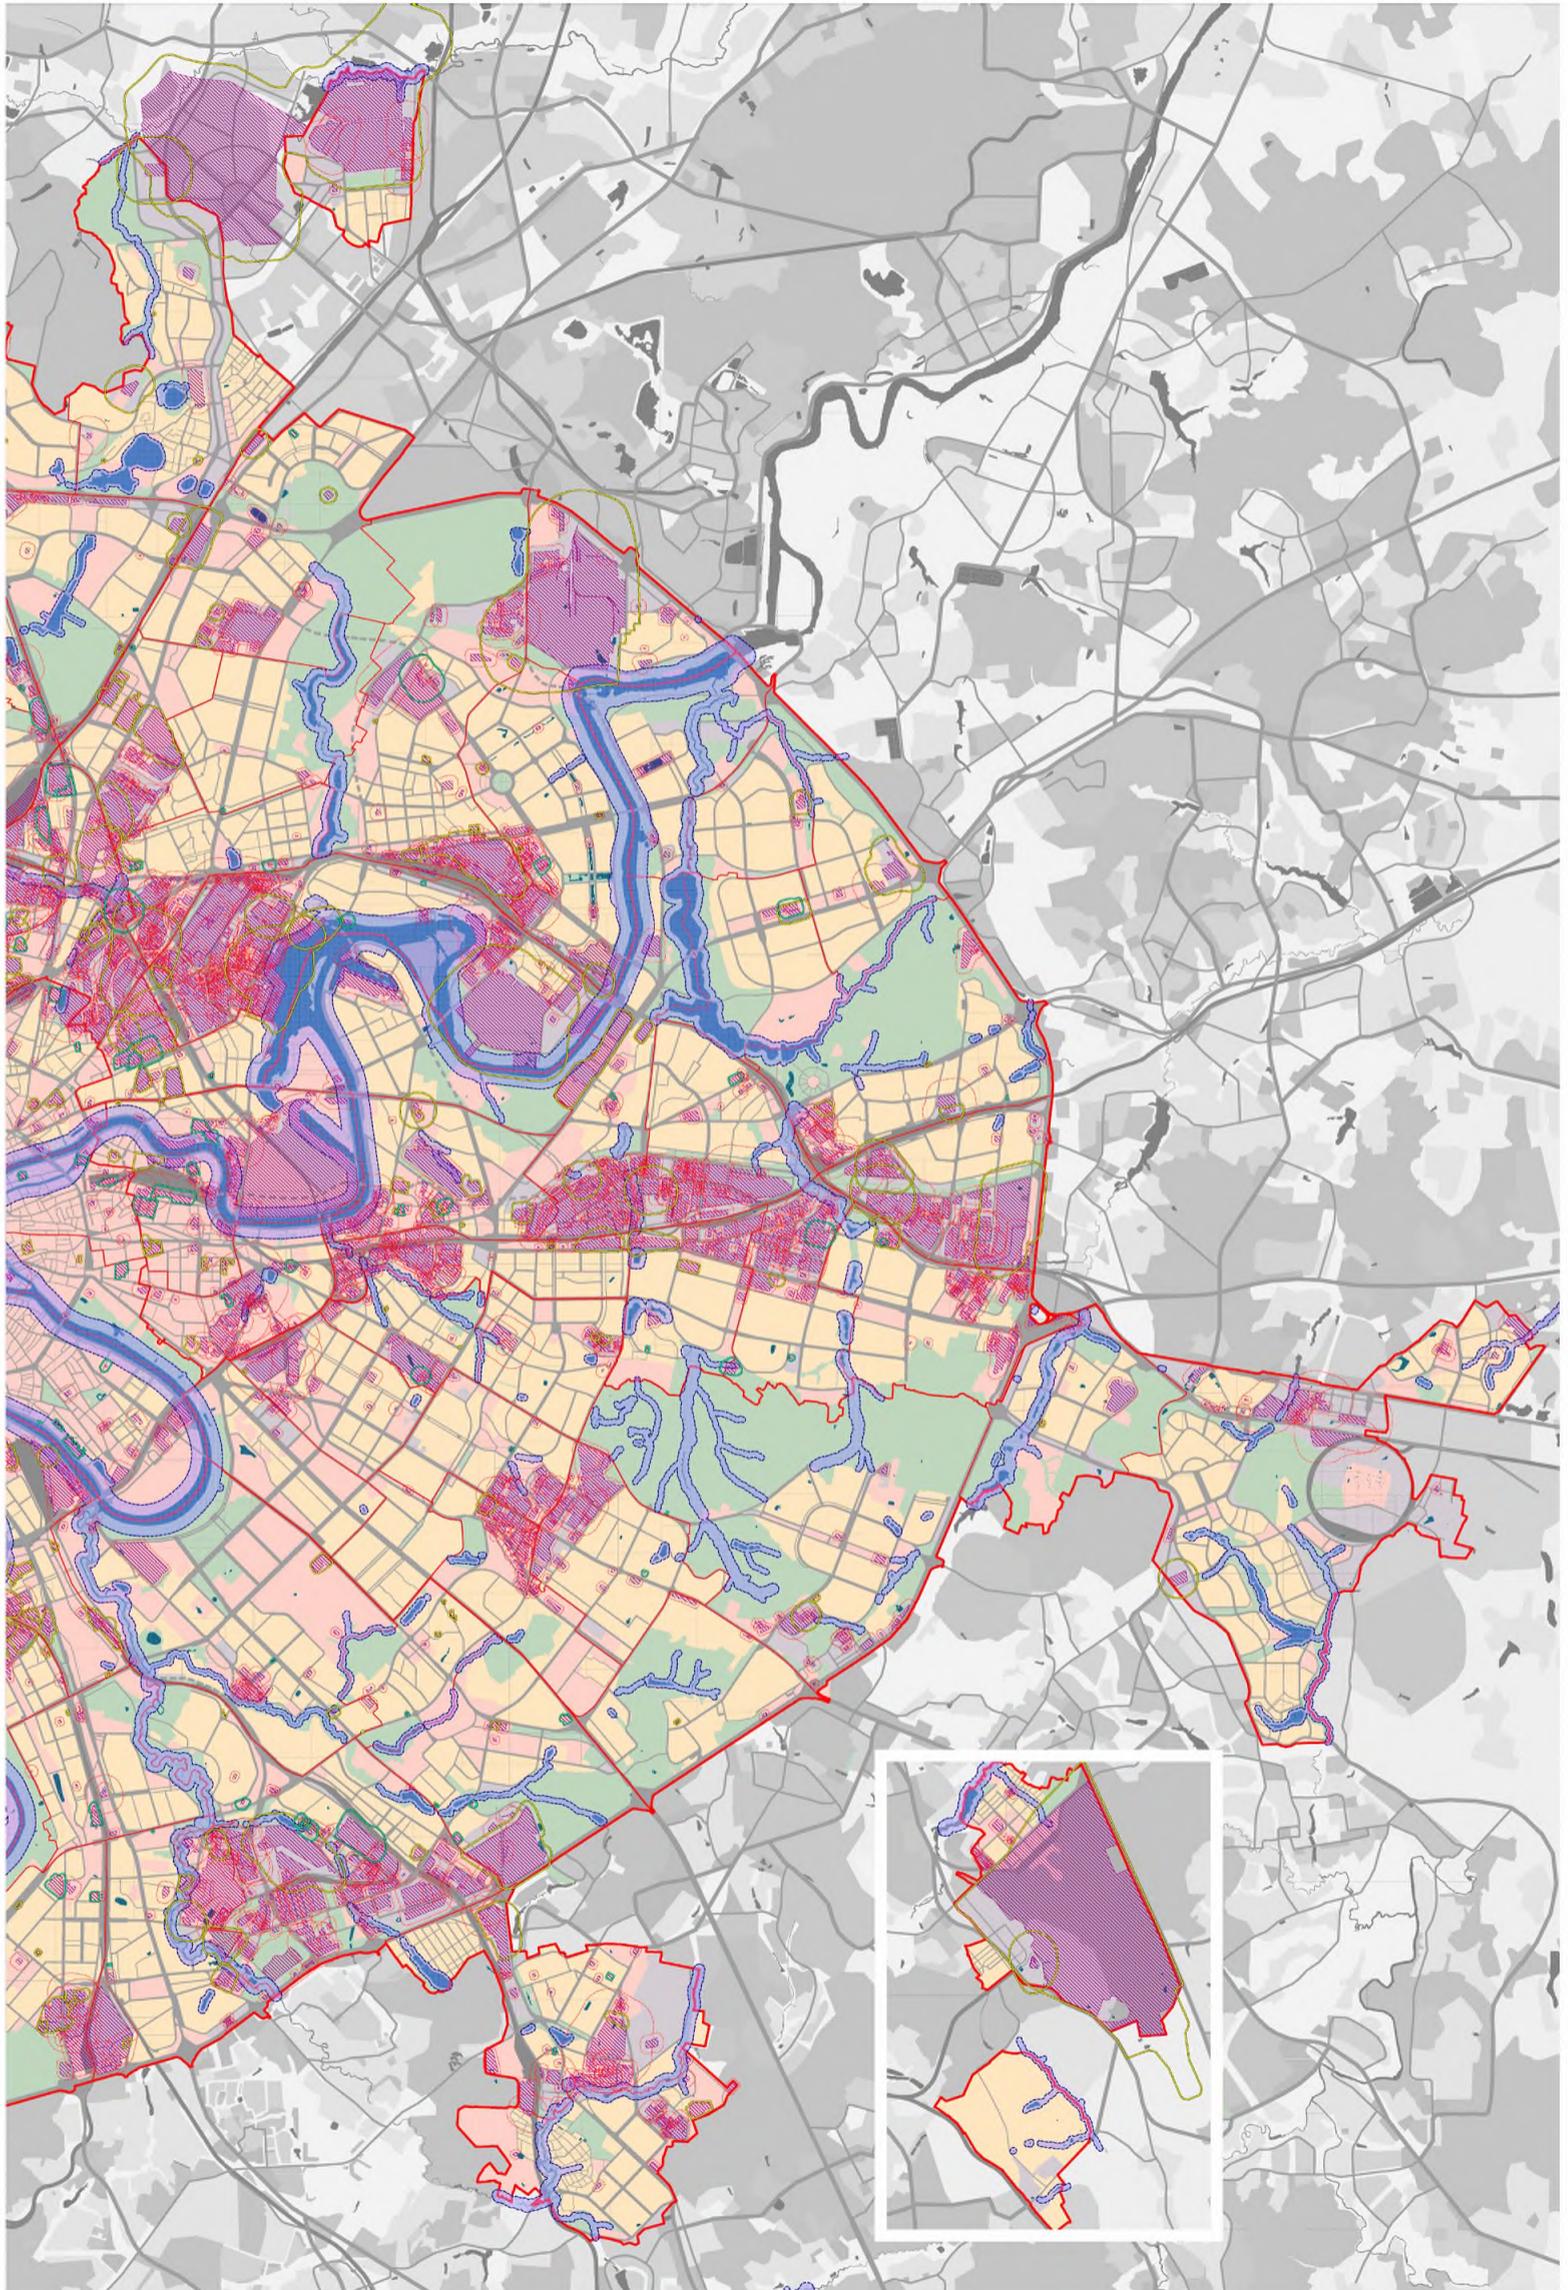

## СХЕМА РАСПОЛОЖЕНИЯ ЛИСТОВ КАРТЫ

МАСШТАБ 1:25000

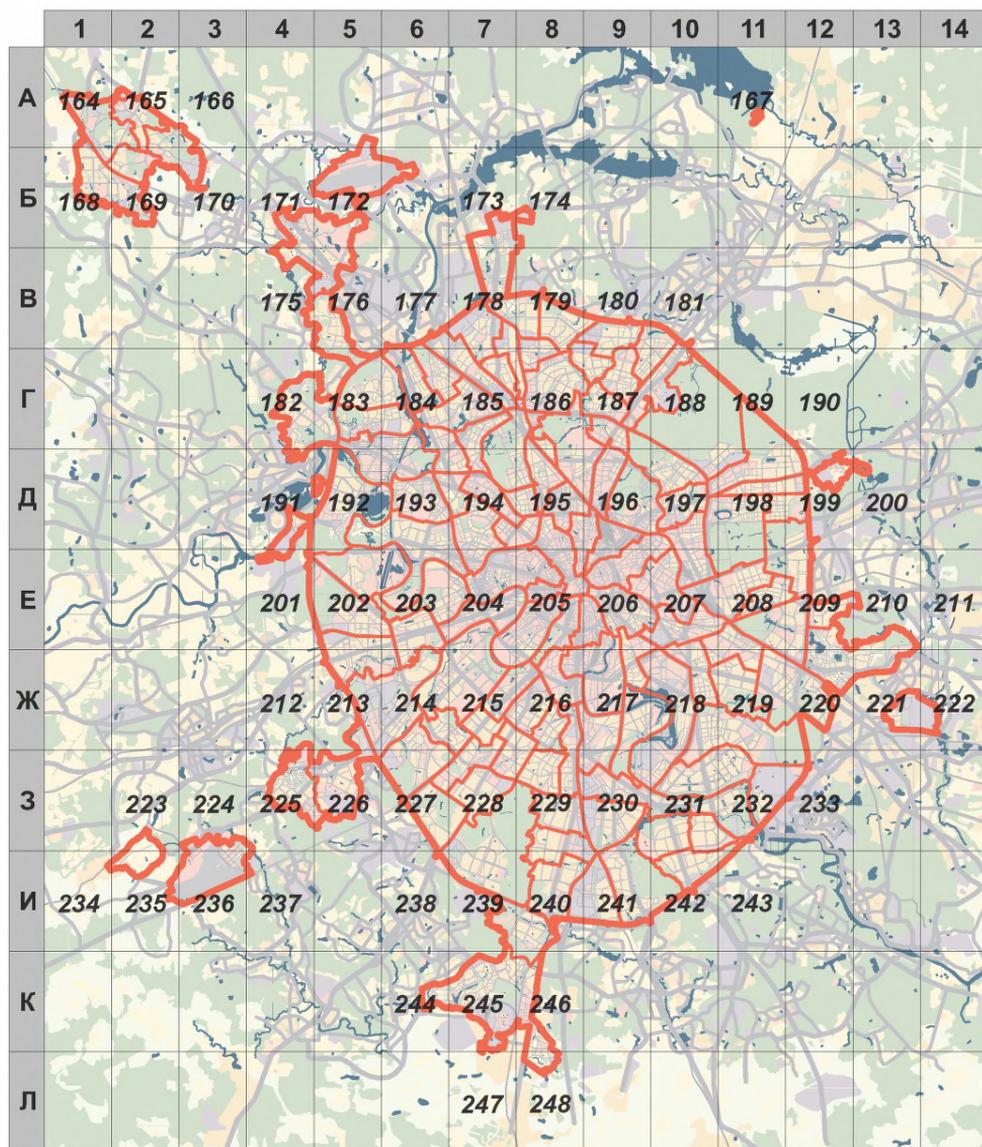

1

- НОМЕР СТРАНИЦЫ АТЛАСА, НА КОТОРОЙ РАСПОЛОЖЕН  
СООТВЕТСТВУЮЩИЙ ЛИСТ КАРТЫ

**УСЛОВНЫЕ ОБОЗНАЧЕНИЯ:****САНИТАРНО-ЗАЩИТНЫЕ ЗОНЫ ПРОИЗВОДСТВЕННЫХ ОБЪЕКТОВ**

- границы установленных санитарно-защитных зон



- границы расчетных санитарно-защитных зон



- границы ориентировочных санитарно-защитных зон,  
предусмотренных СанПиН 2.2.1/2.1.1.1200-03




- территории объектов негативного воздействия,  
для которых указаны санитарно-защитные зоны


**ВОДООХРАННЫЕ ЗОНЫ**

- в нормативных границах в соответствии с  
Водным кодексом РФ от 03.06.2006 № 74-ФЗ

# A1

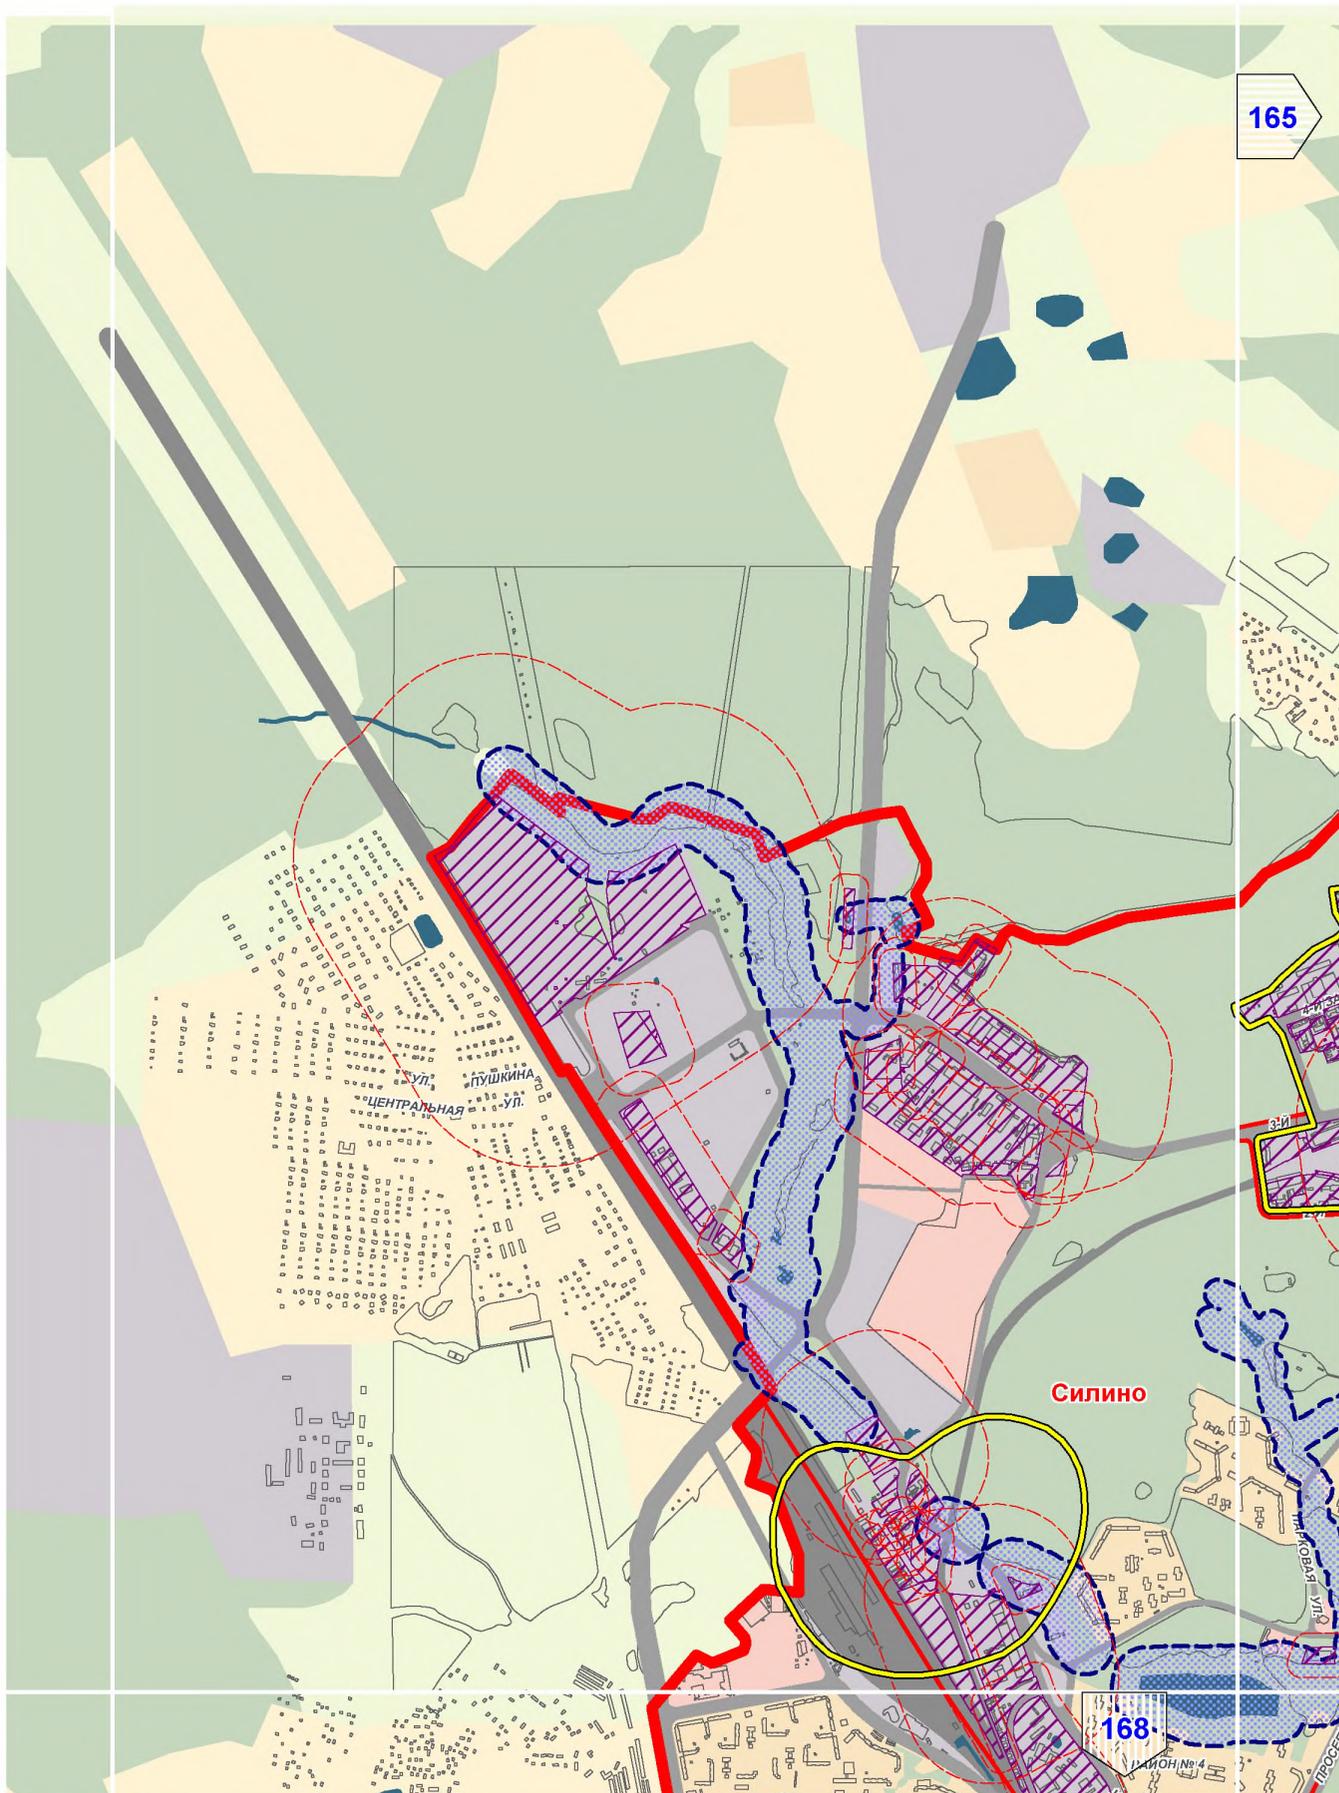

# A2

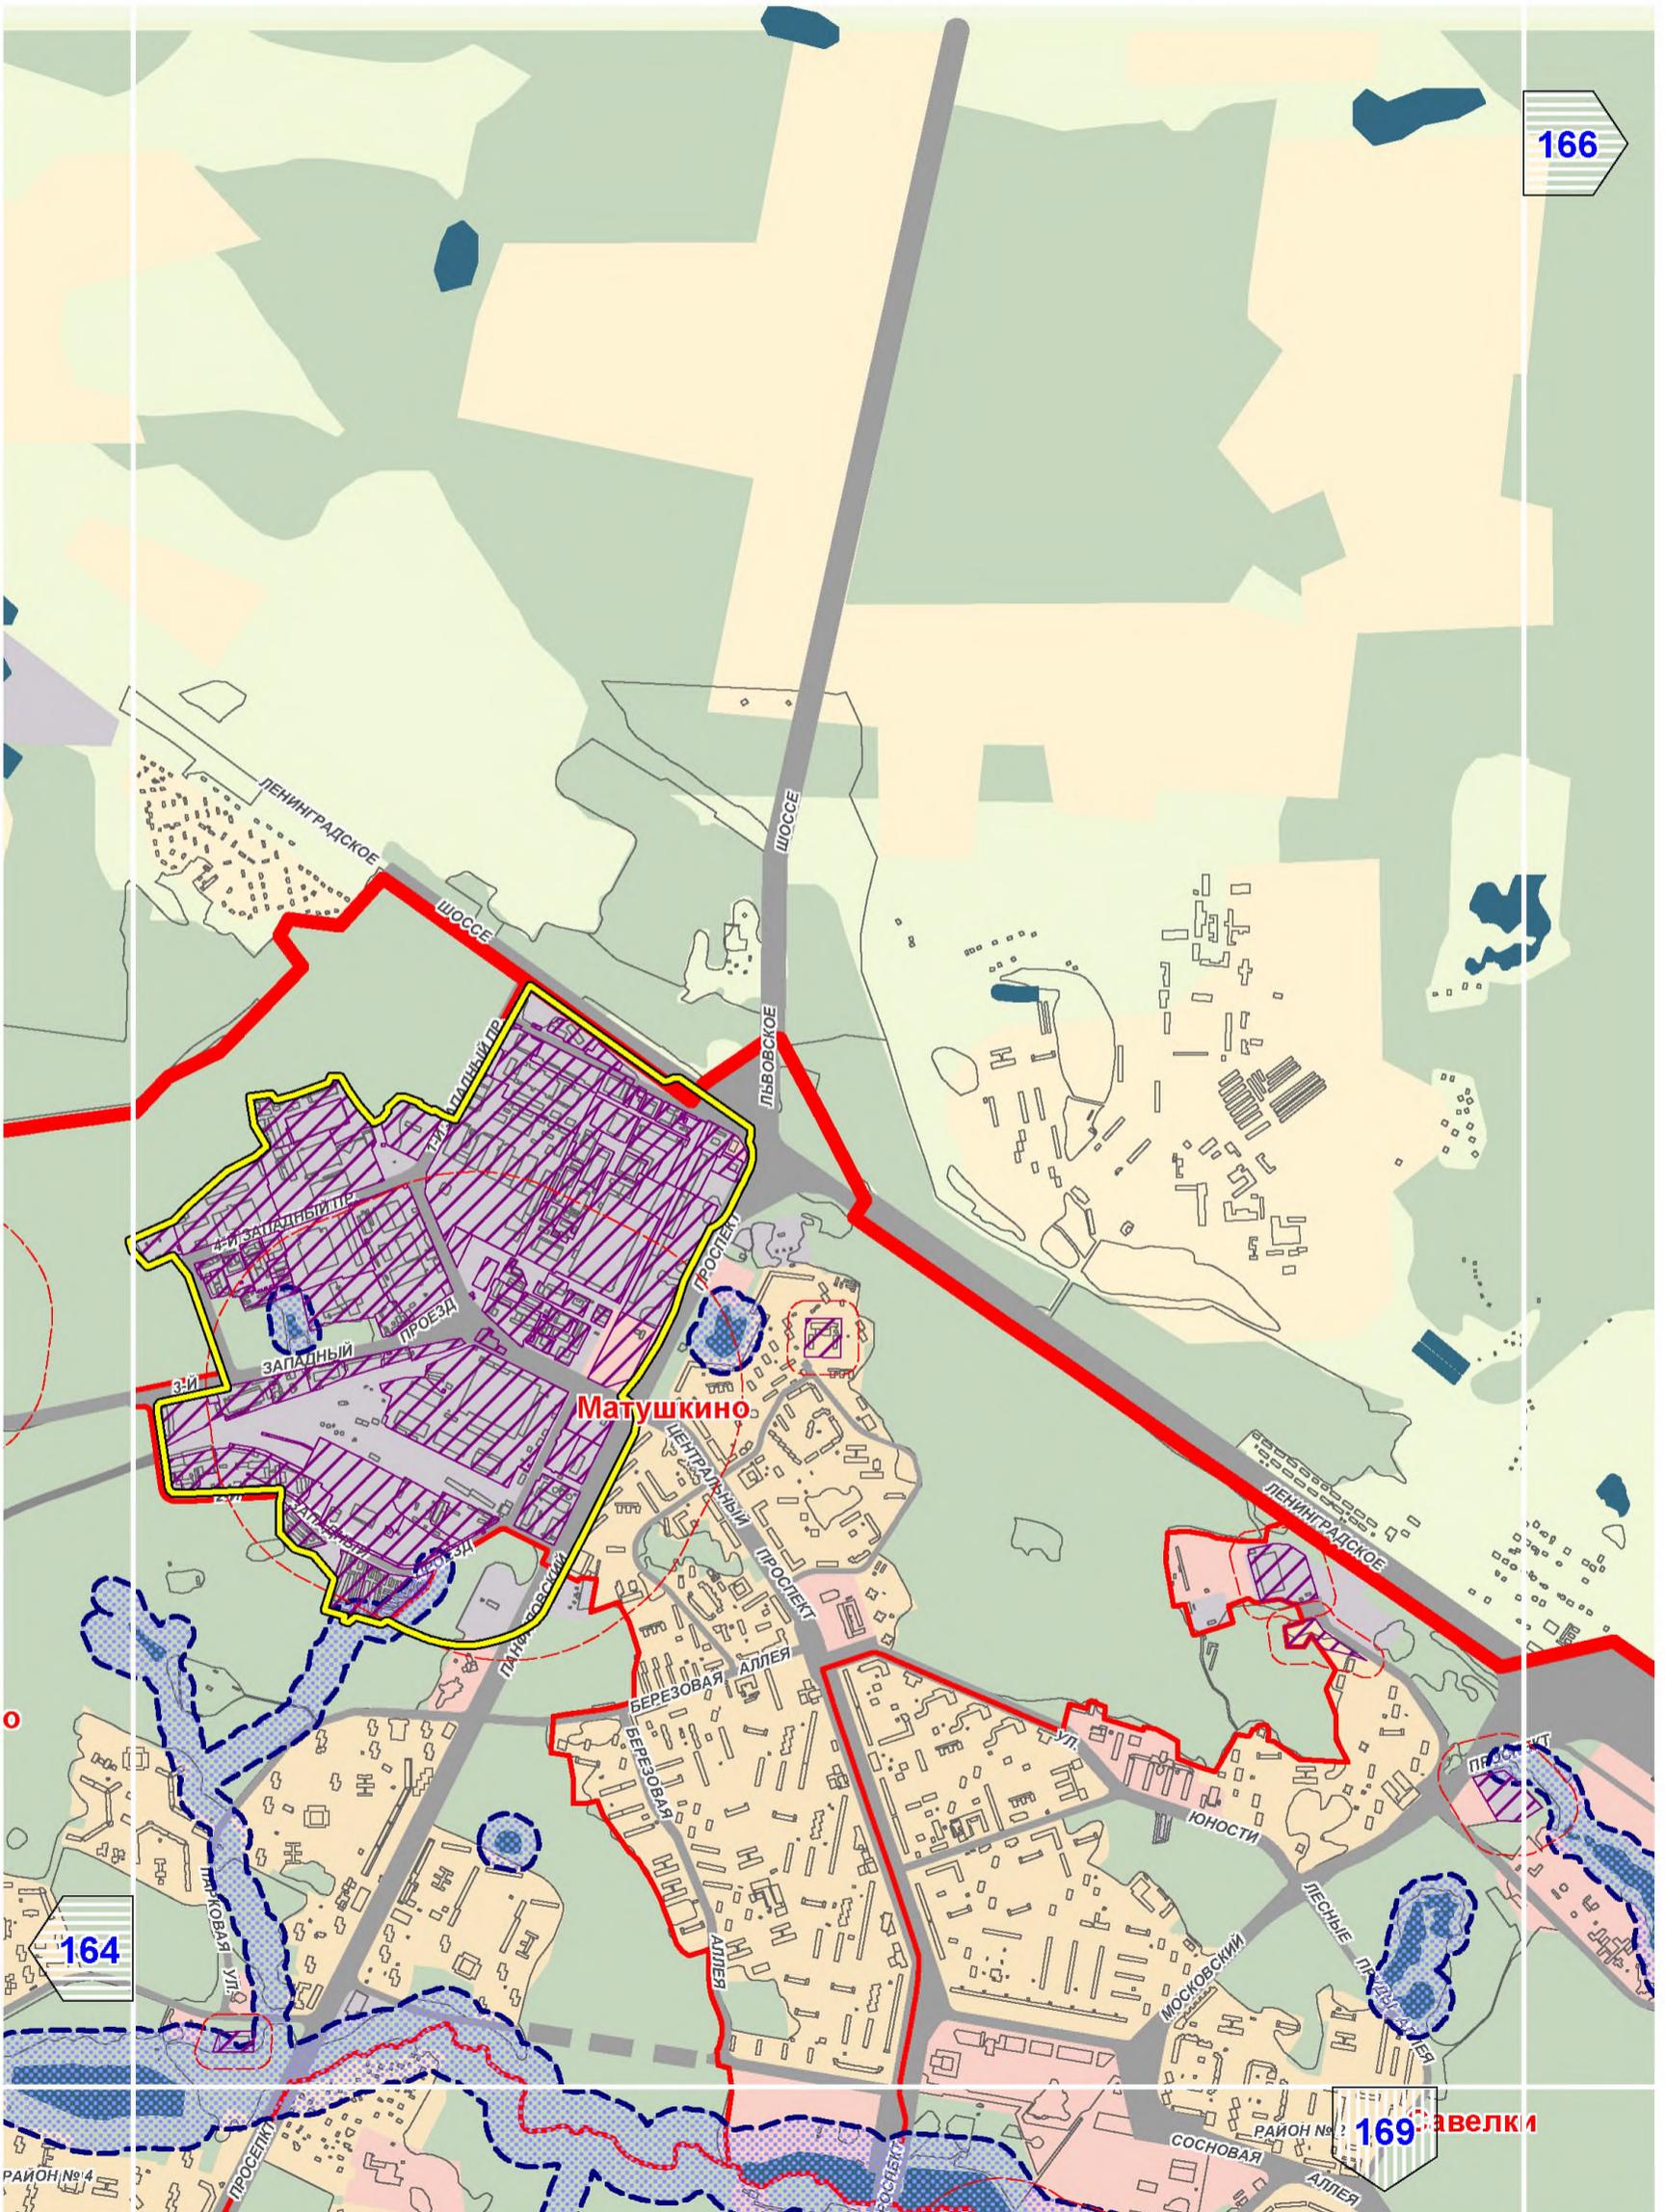


166

164


169


# A3

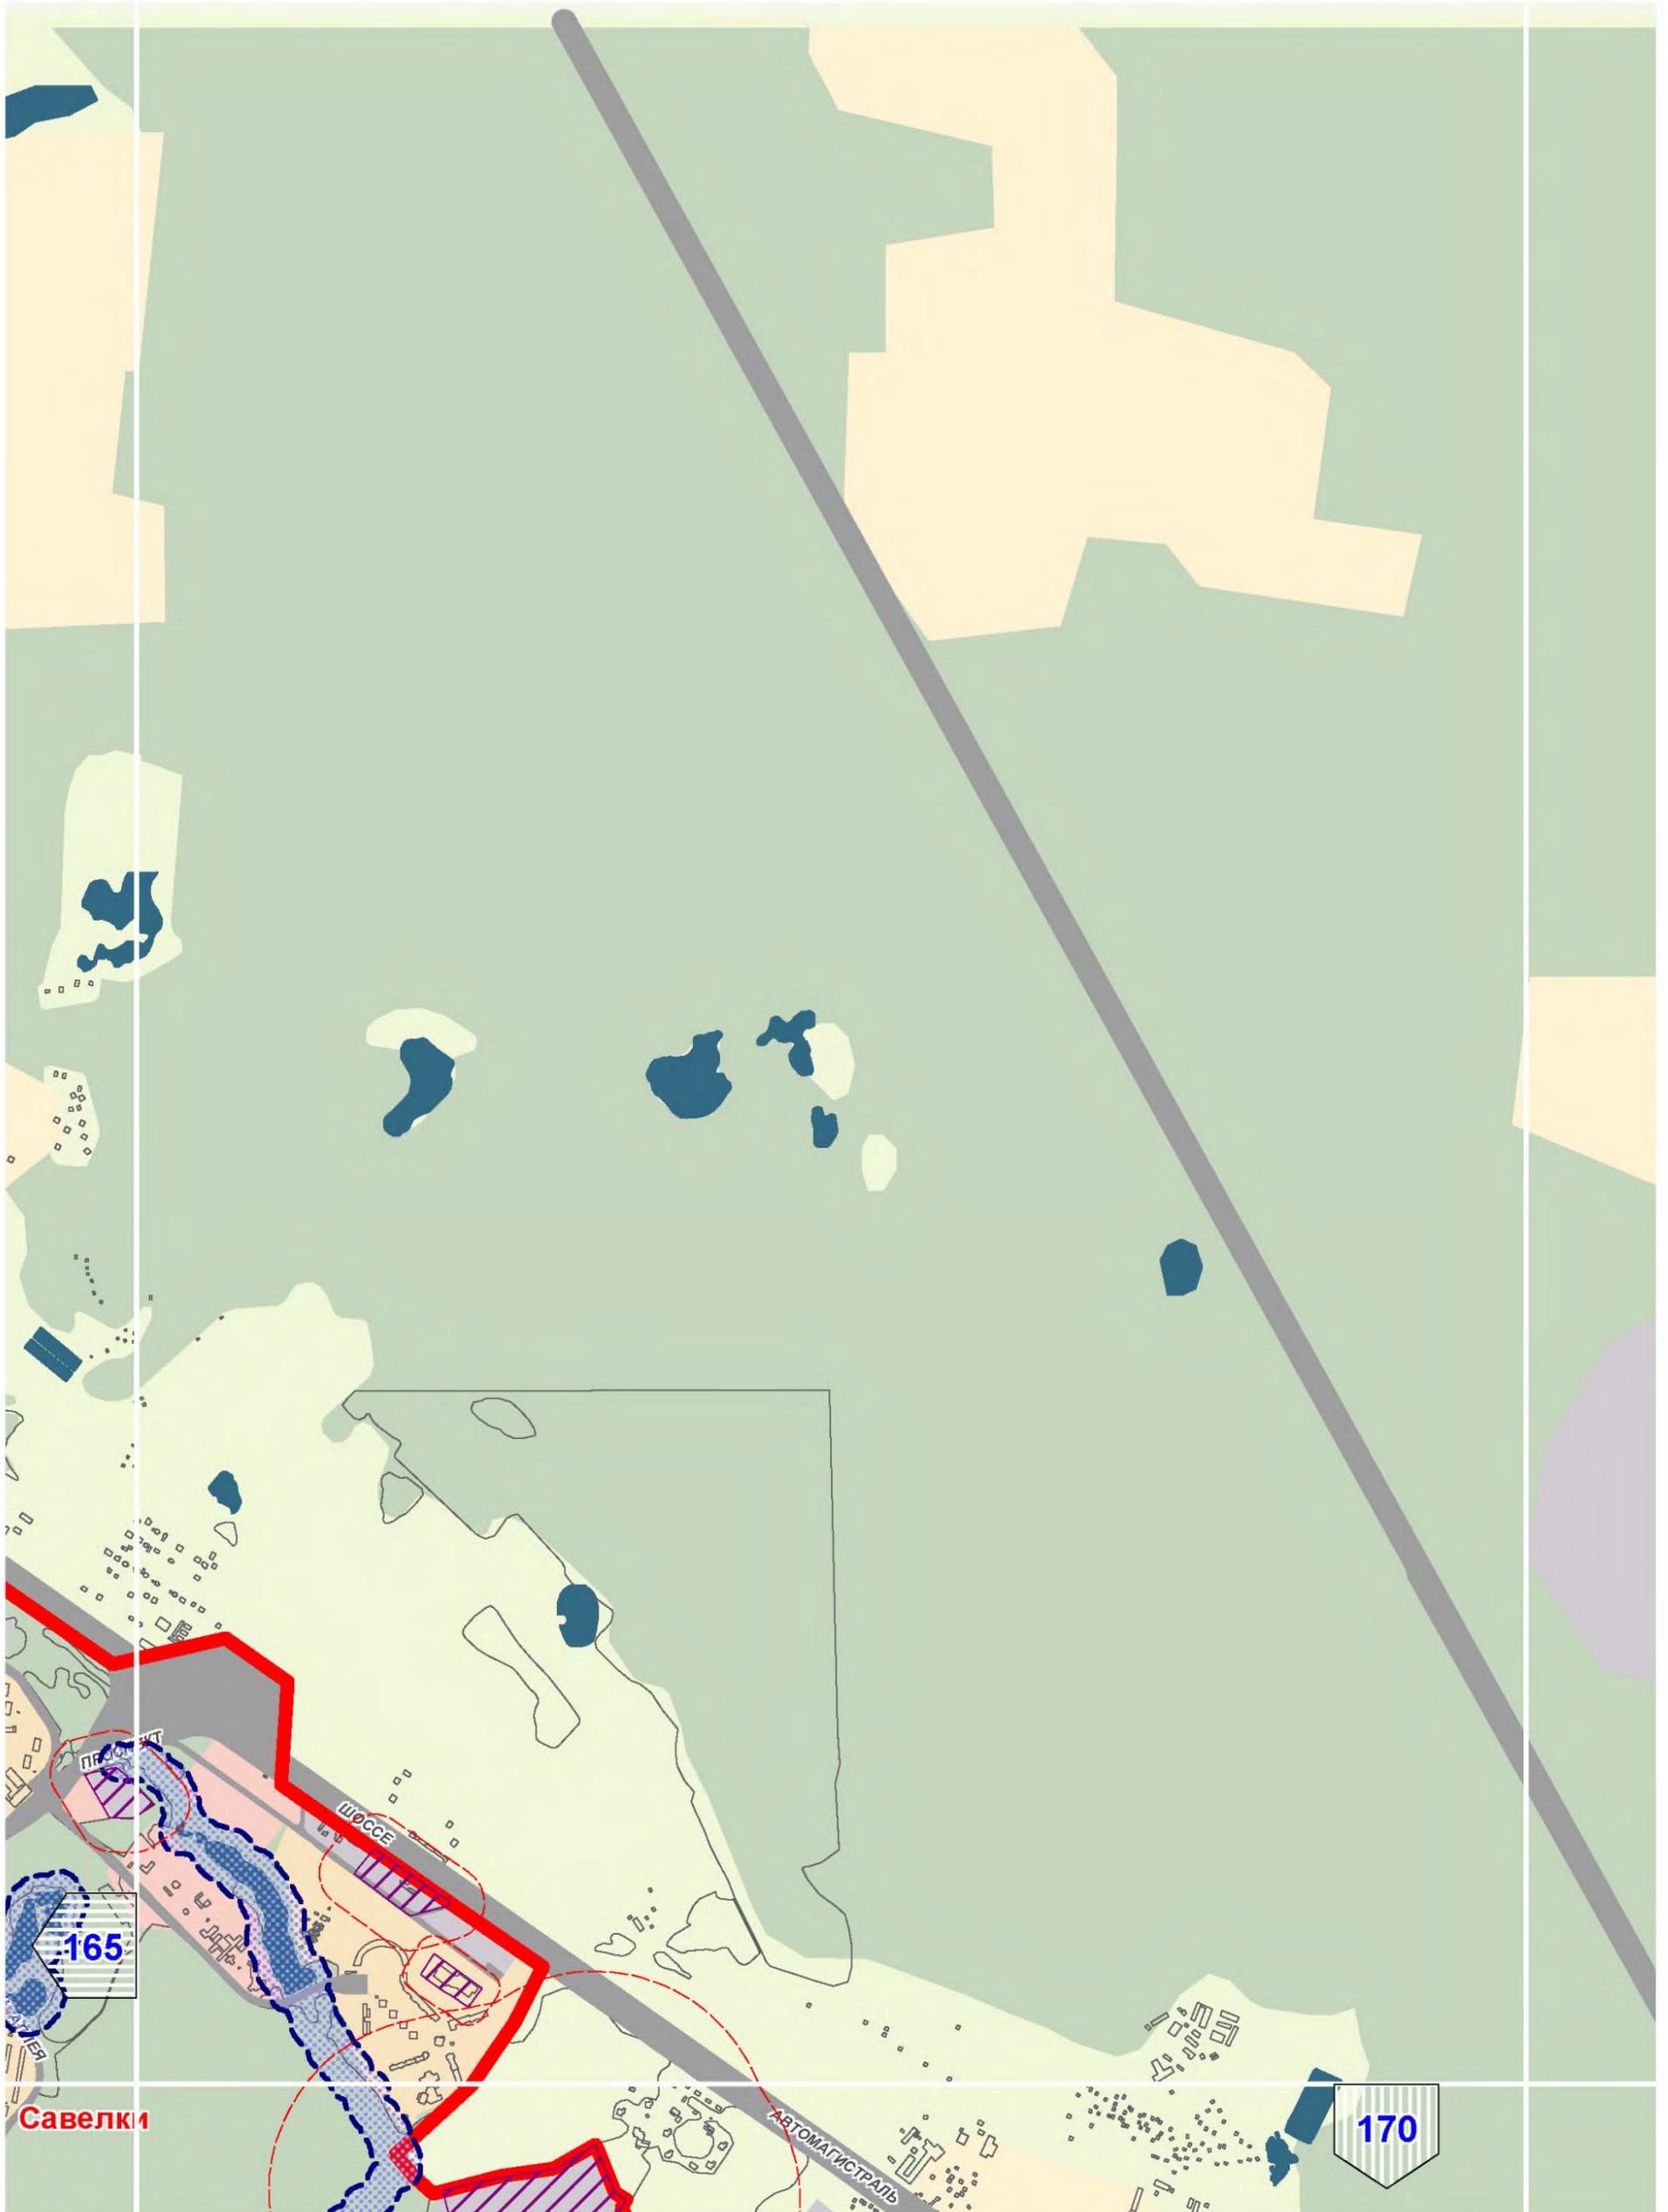


# A11



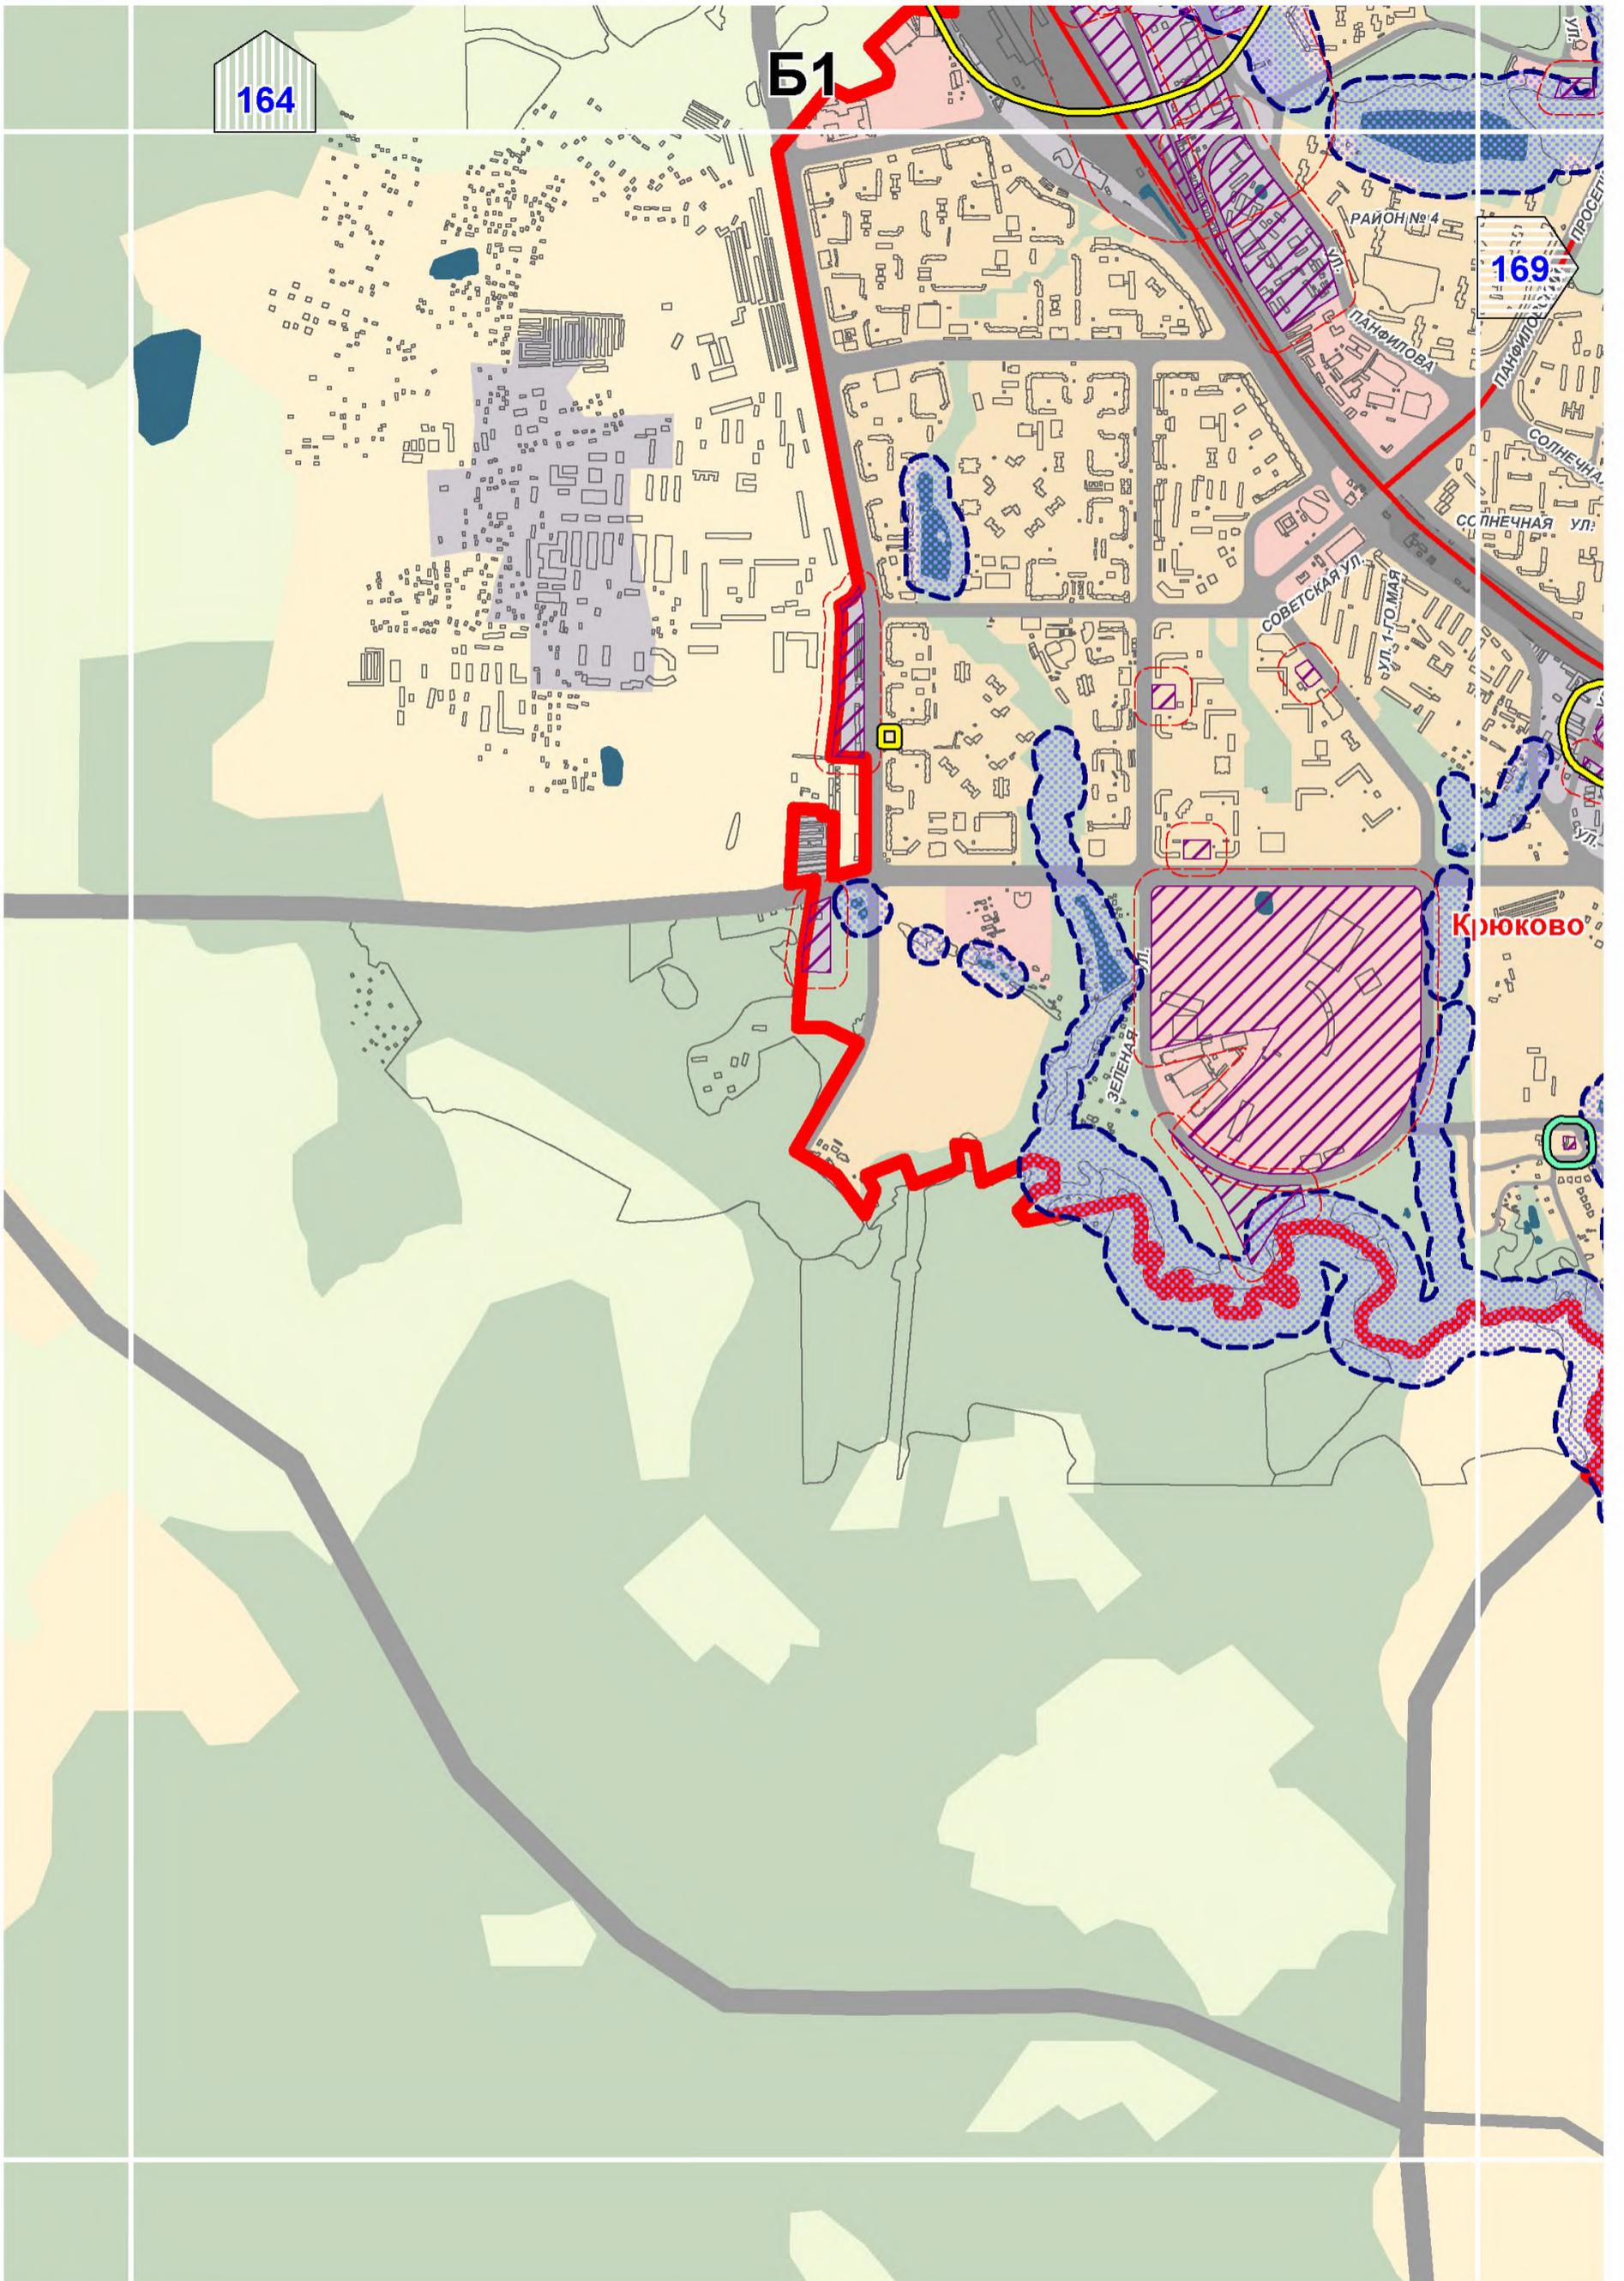

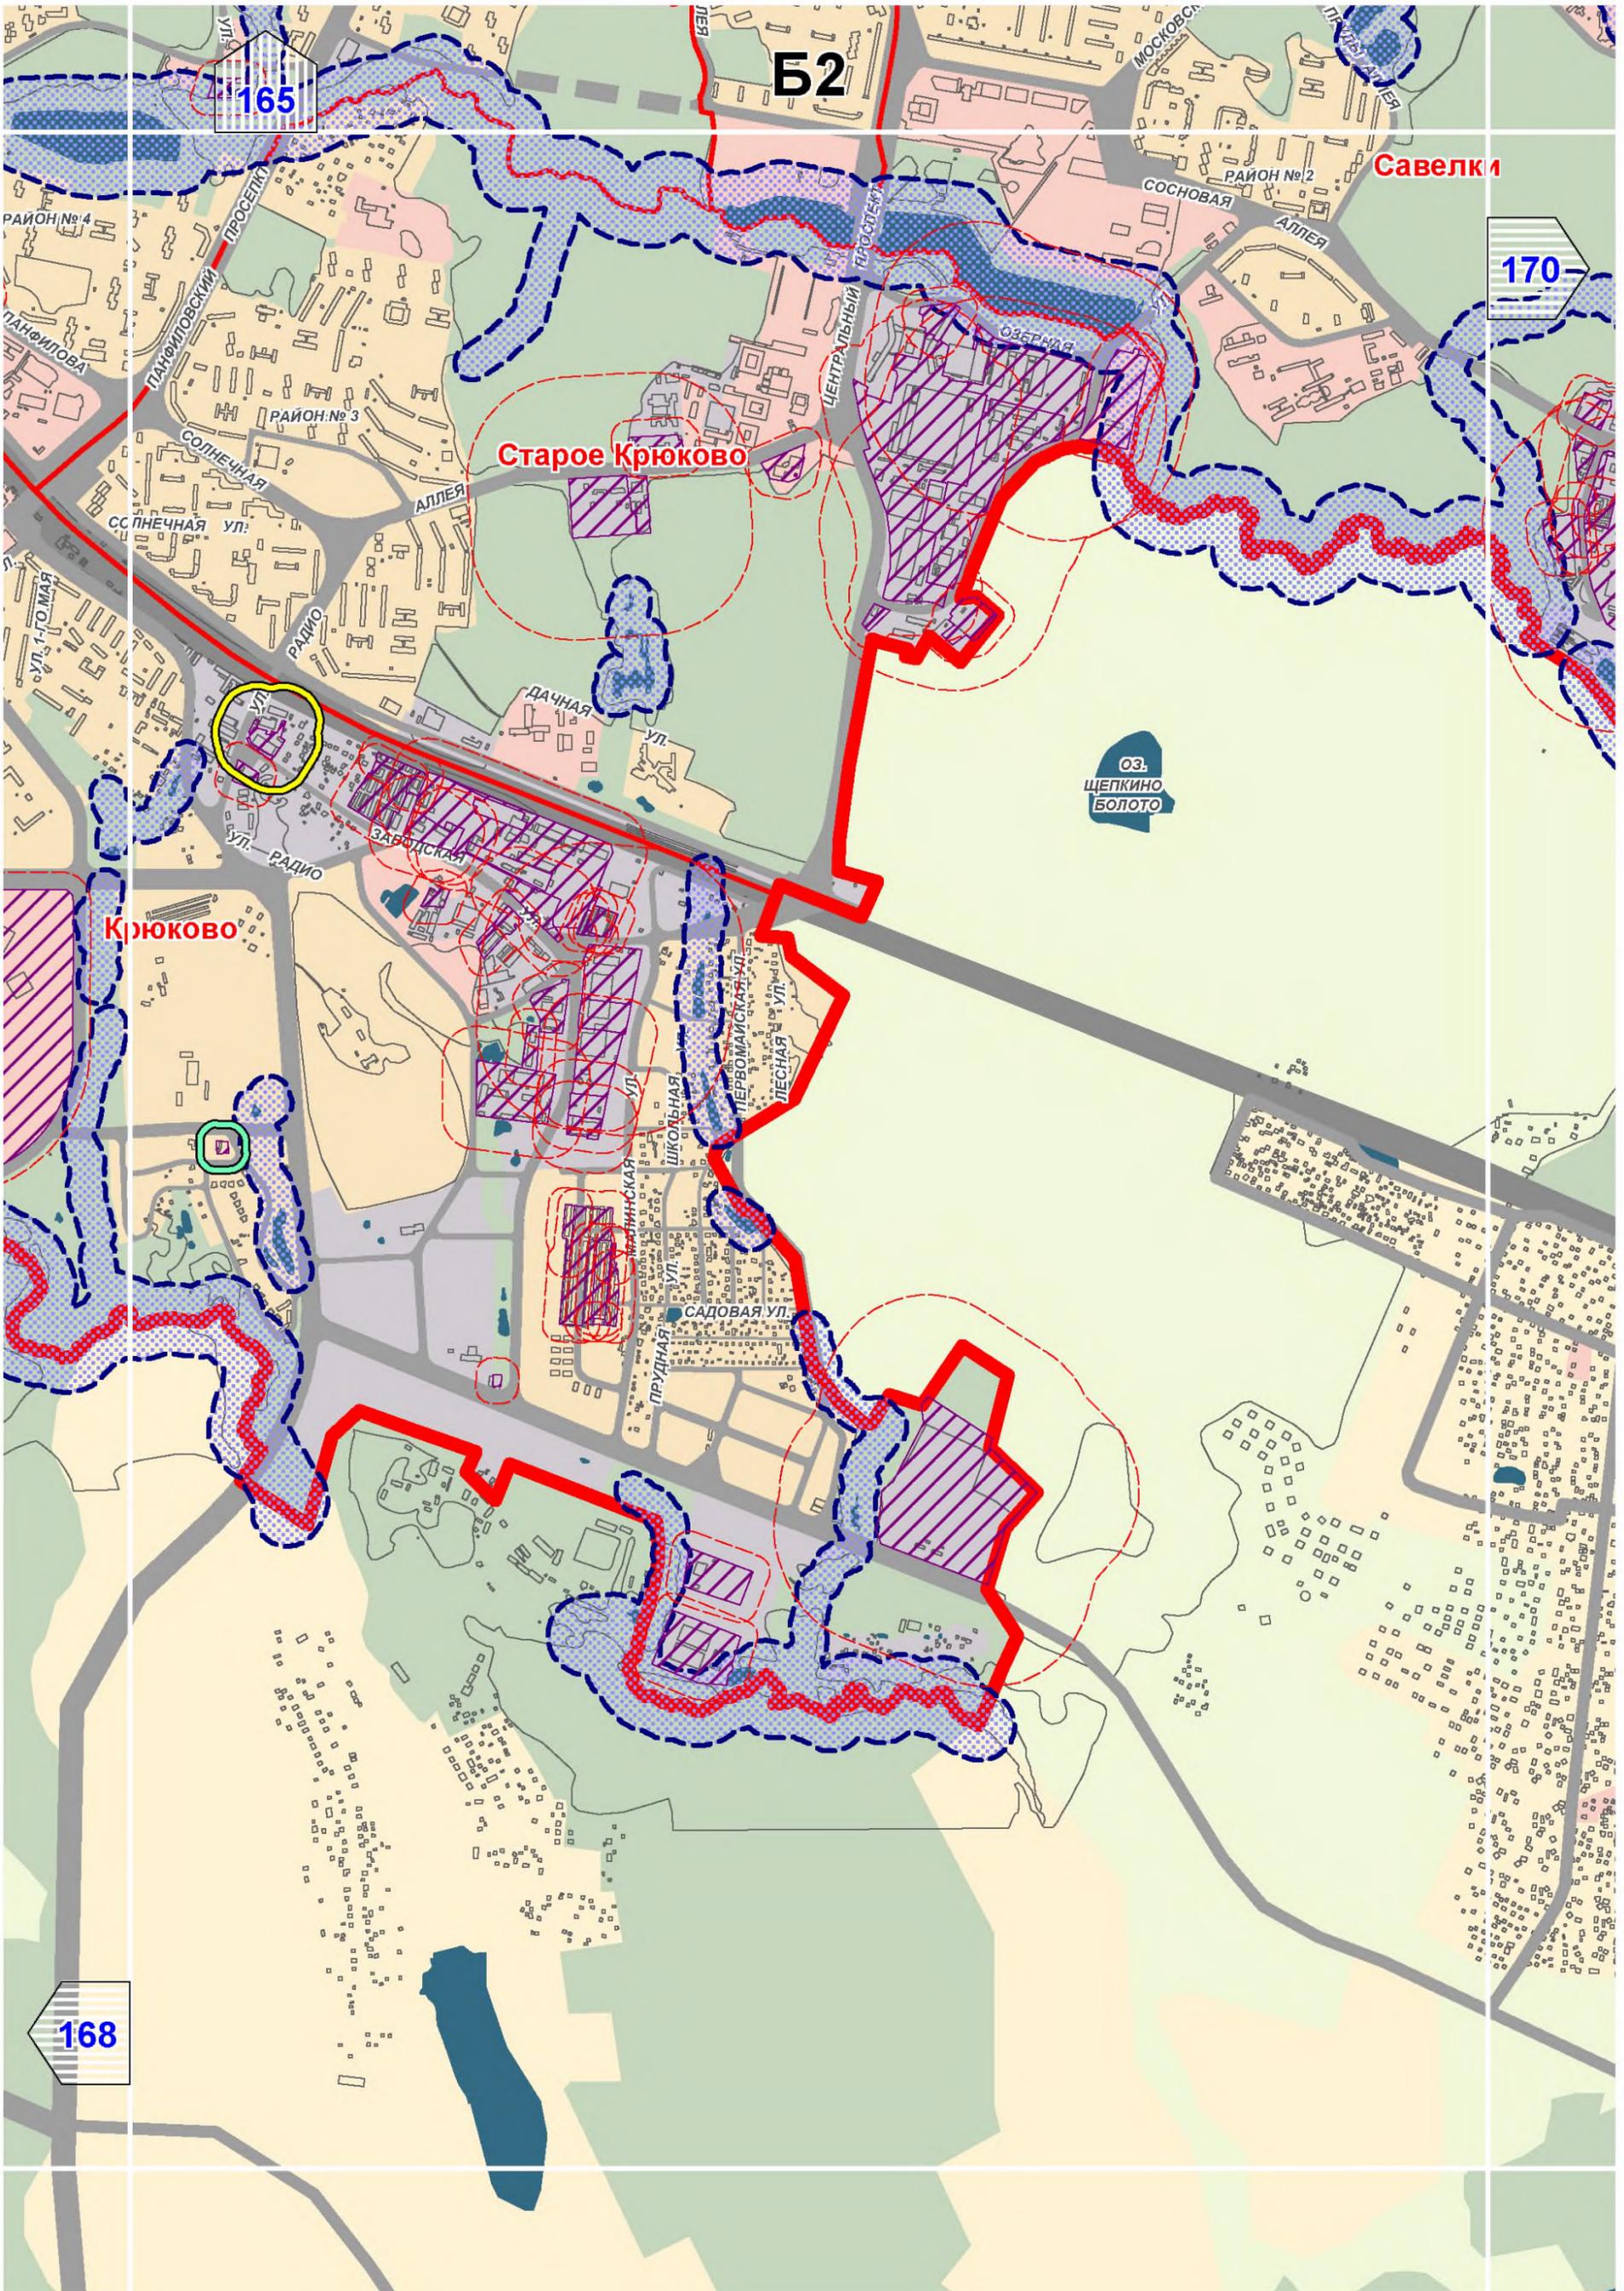

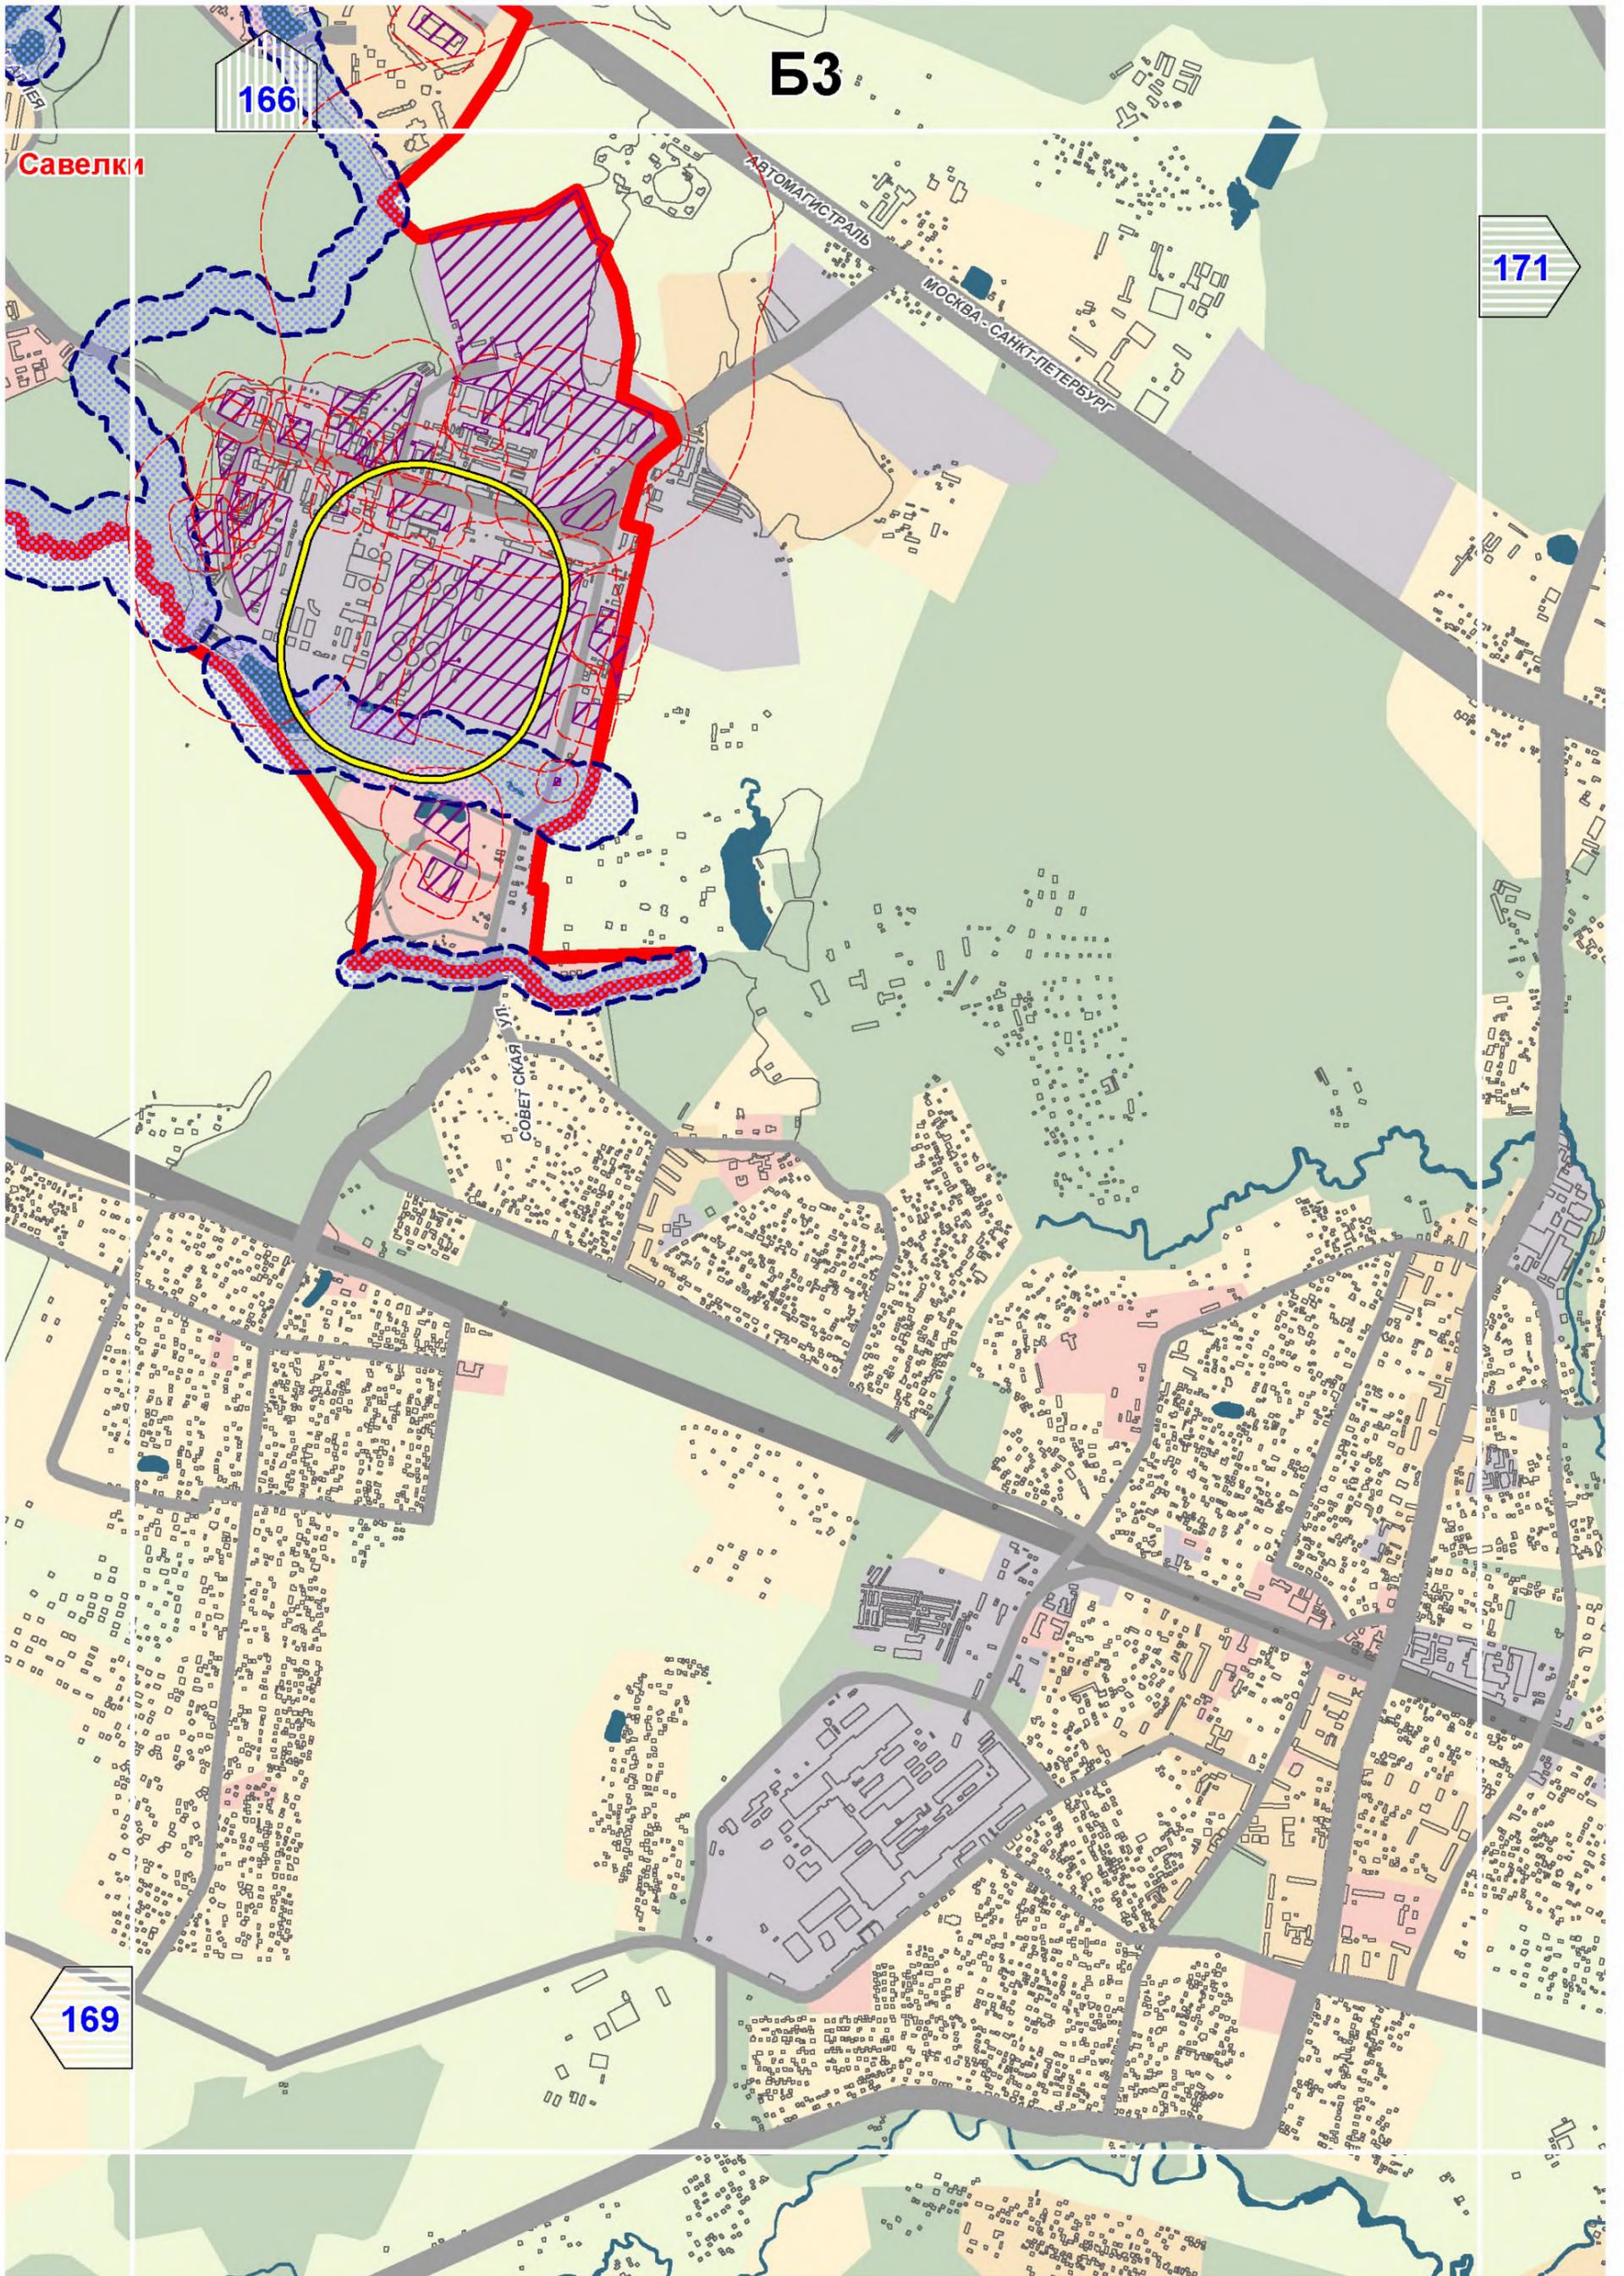


БЗ


166


Савелки


171


169

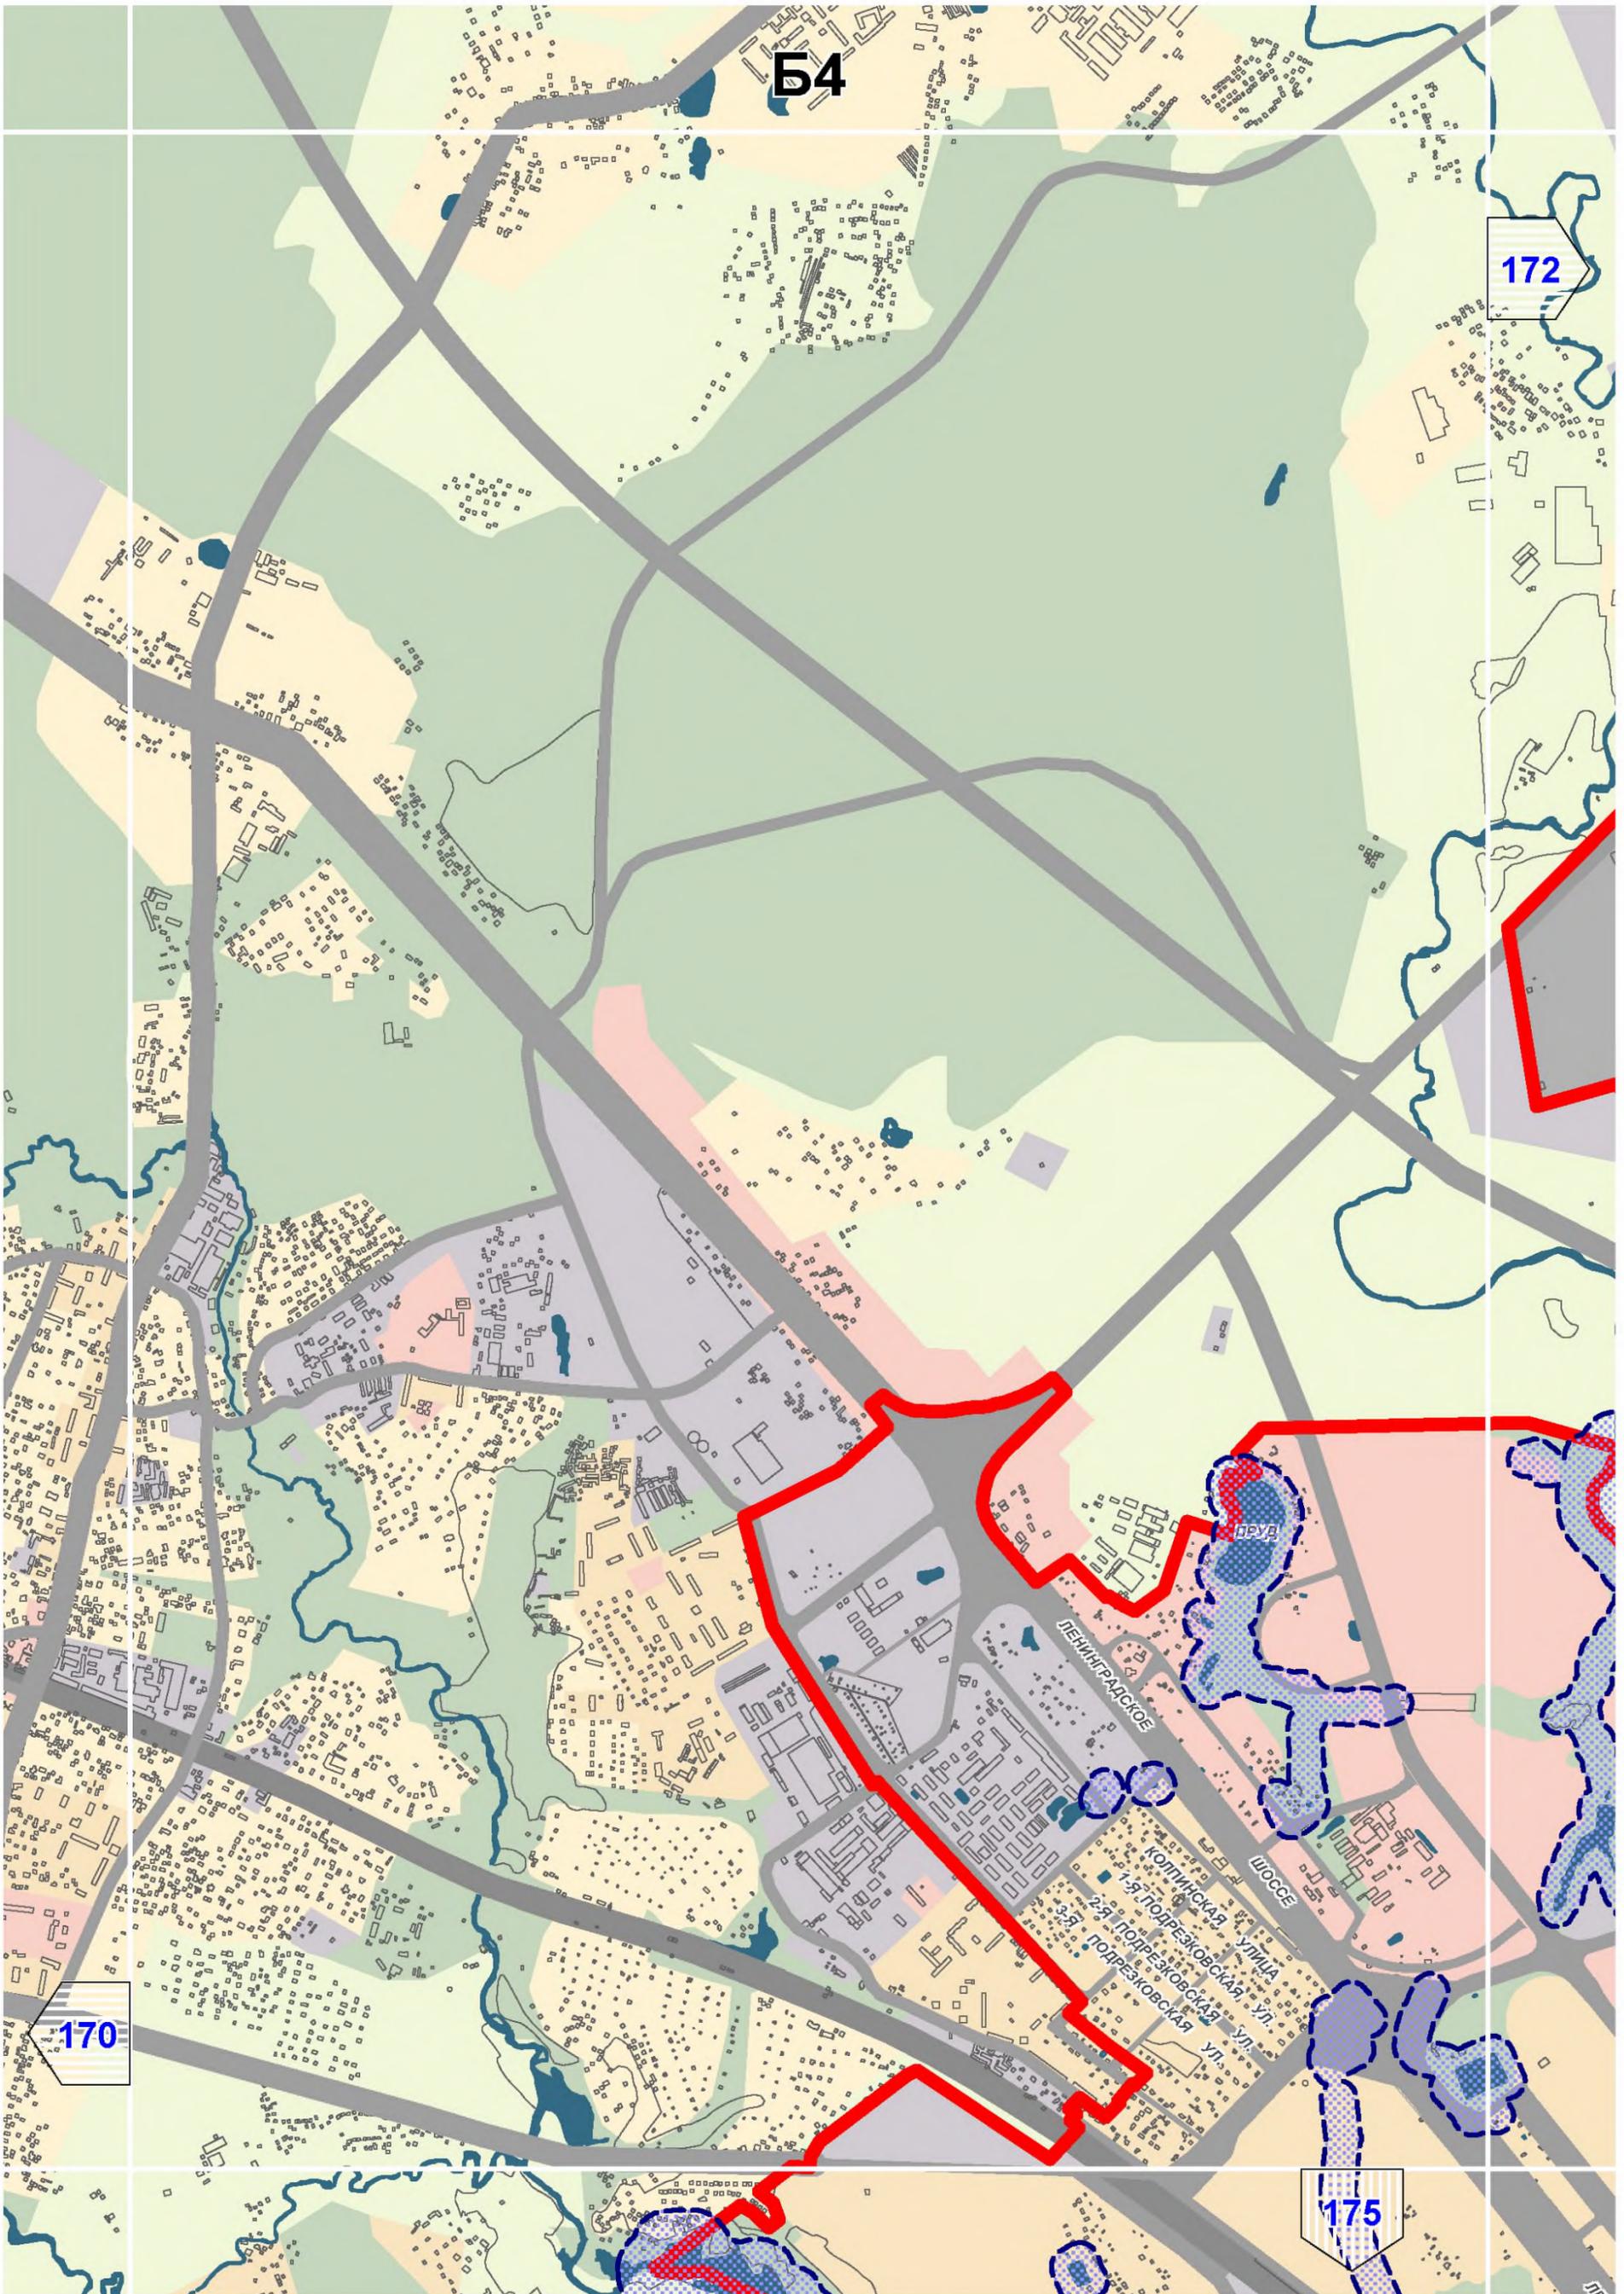


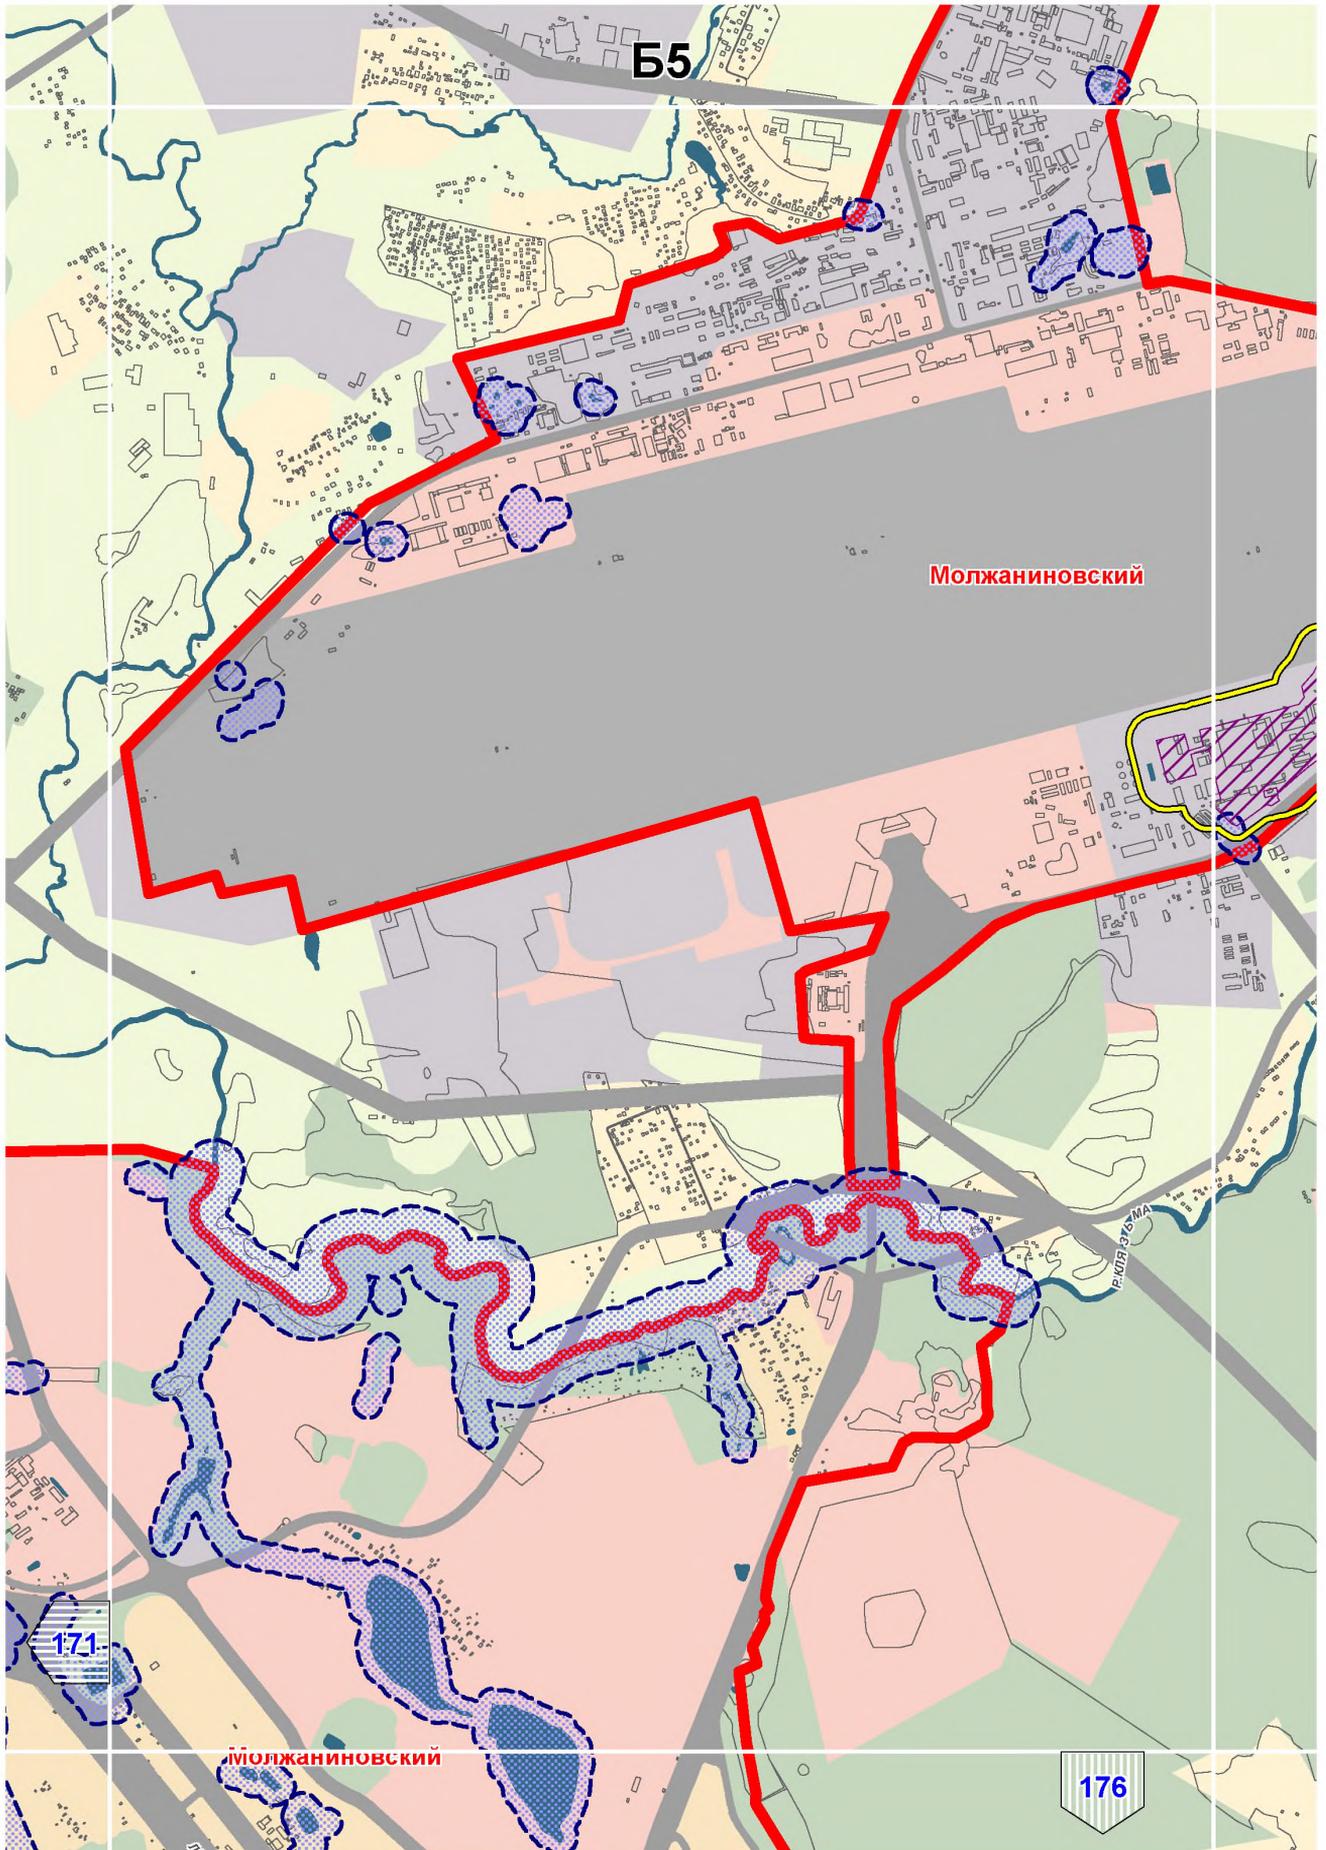


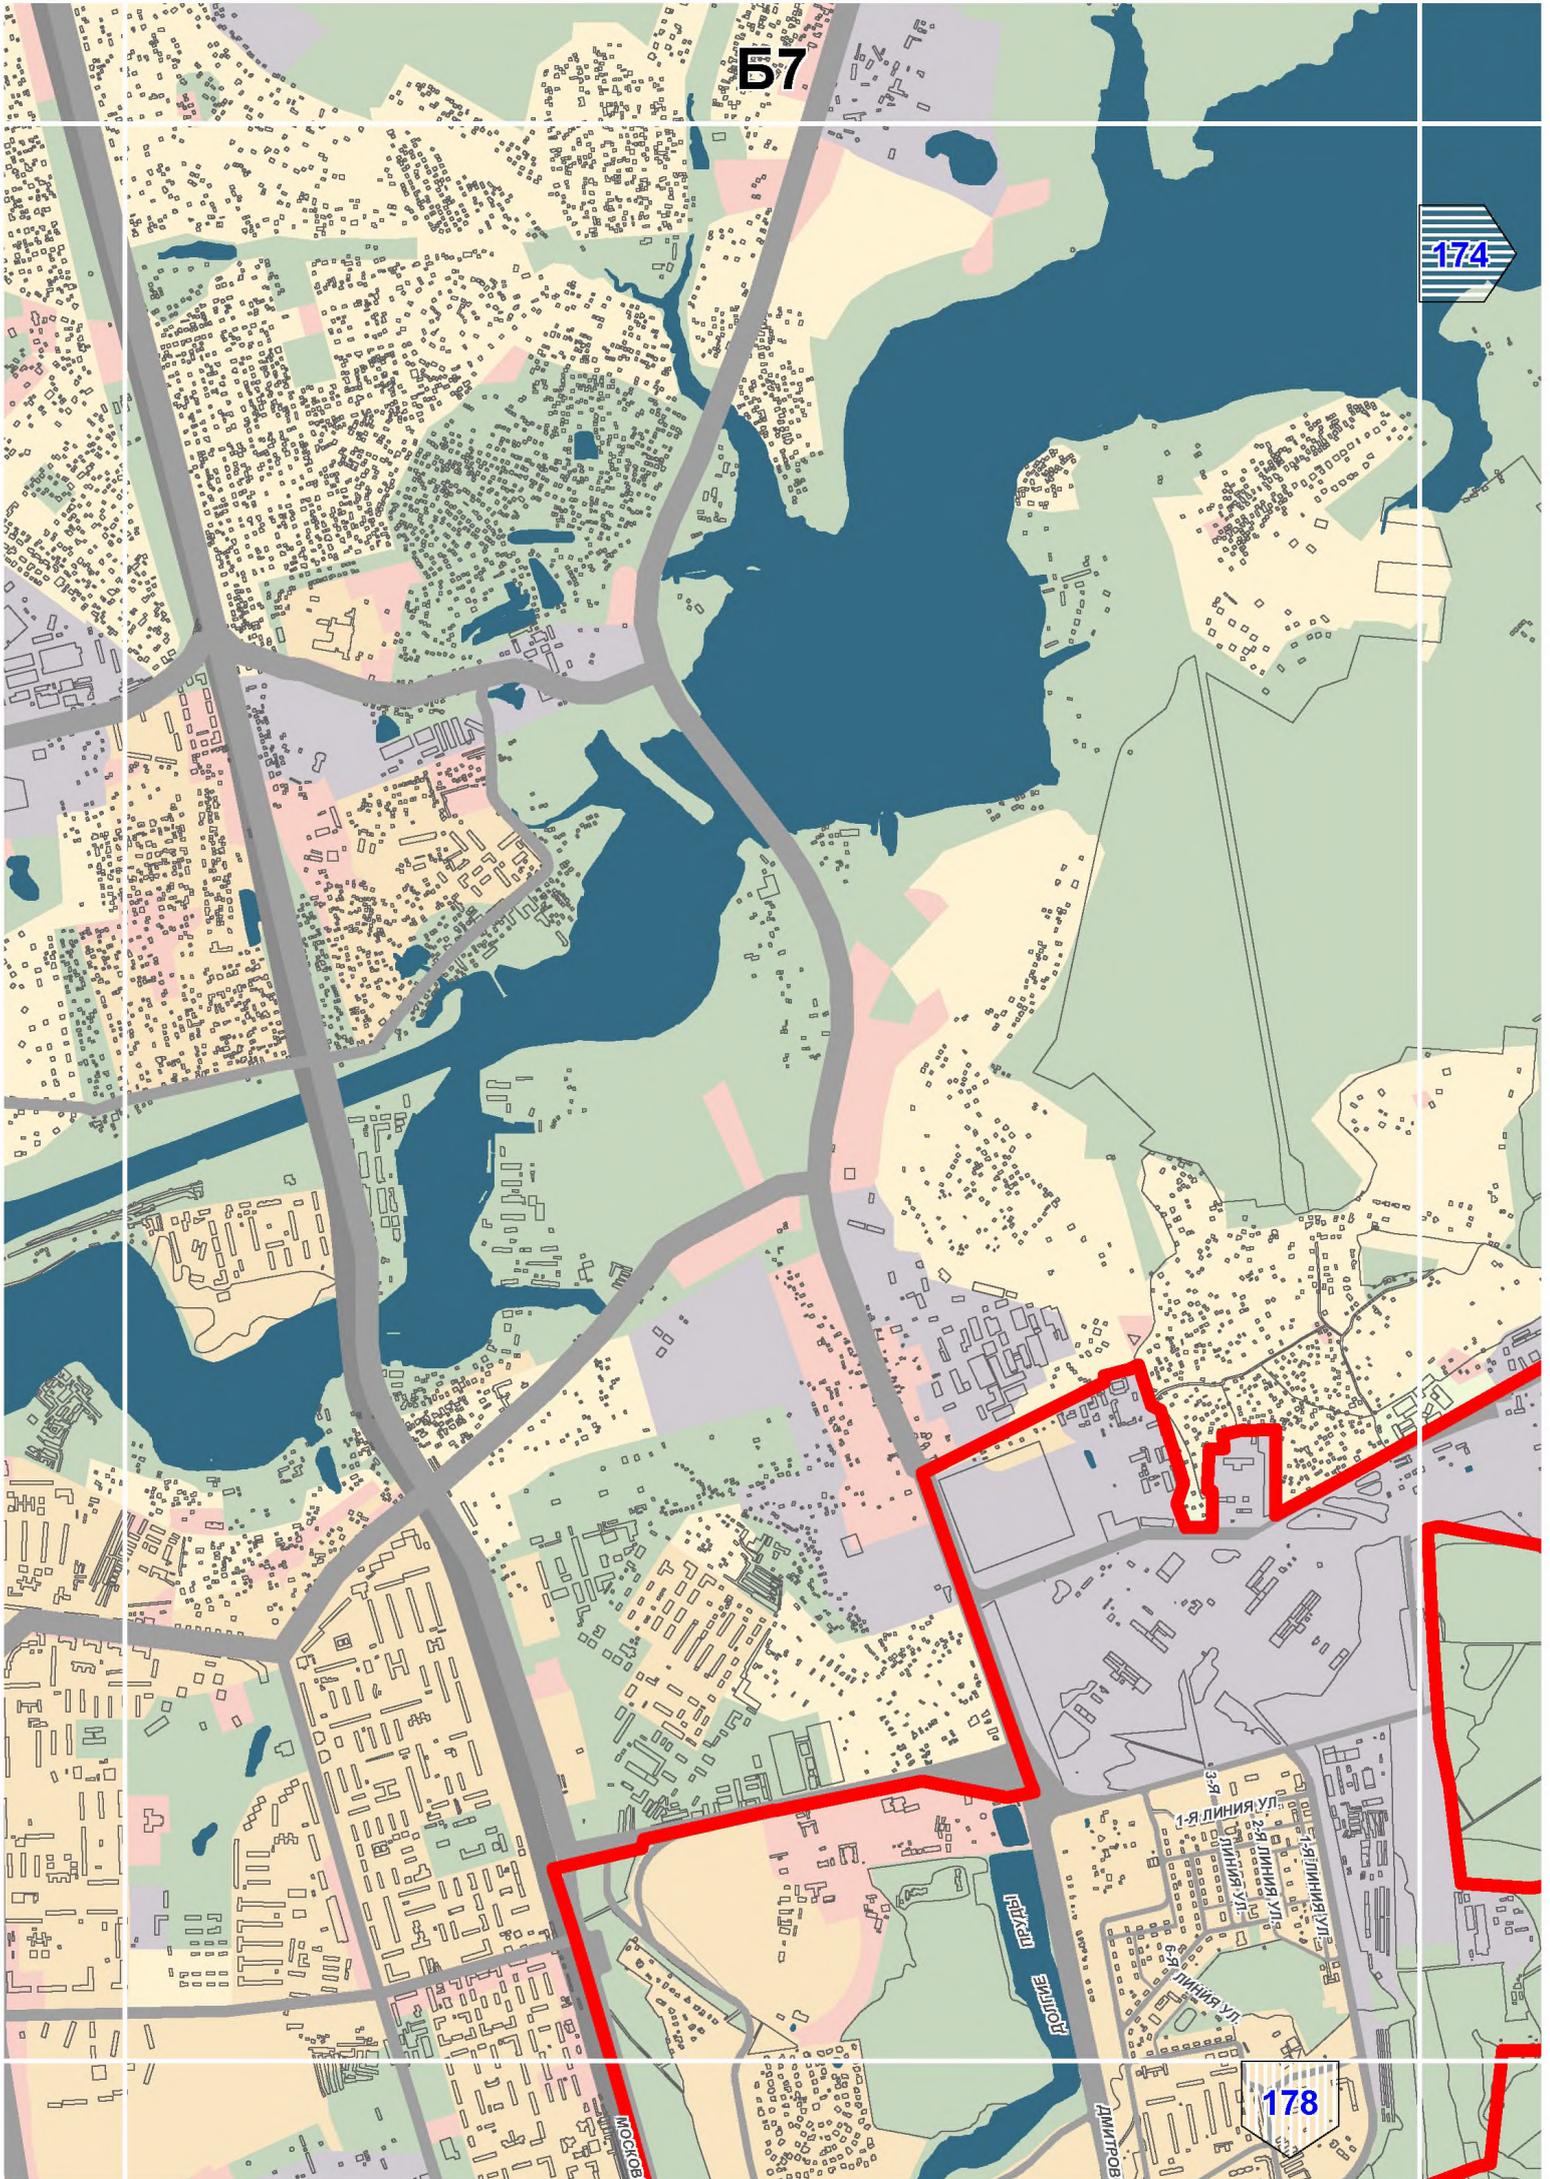


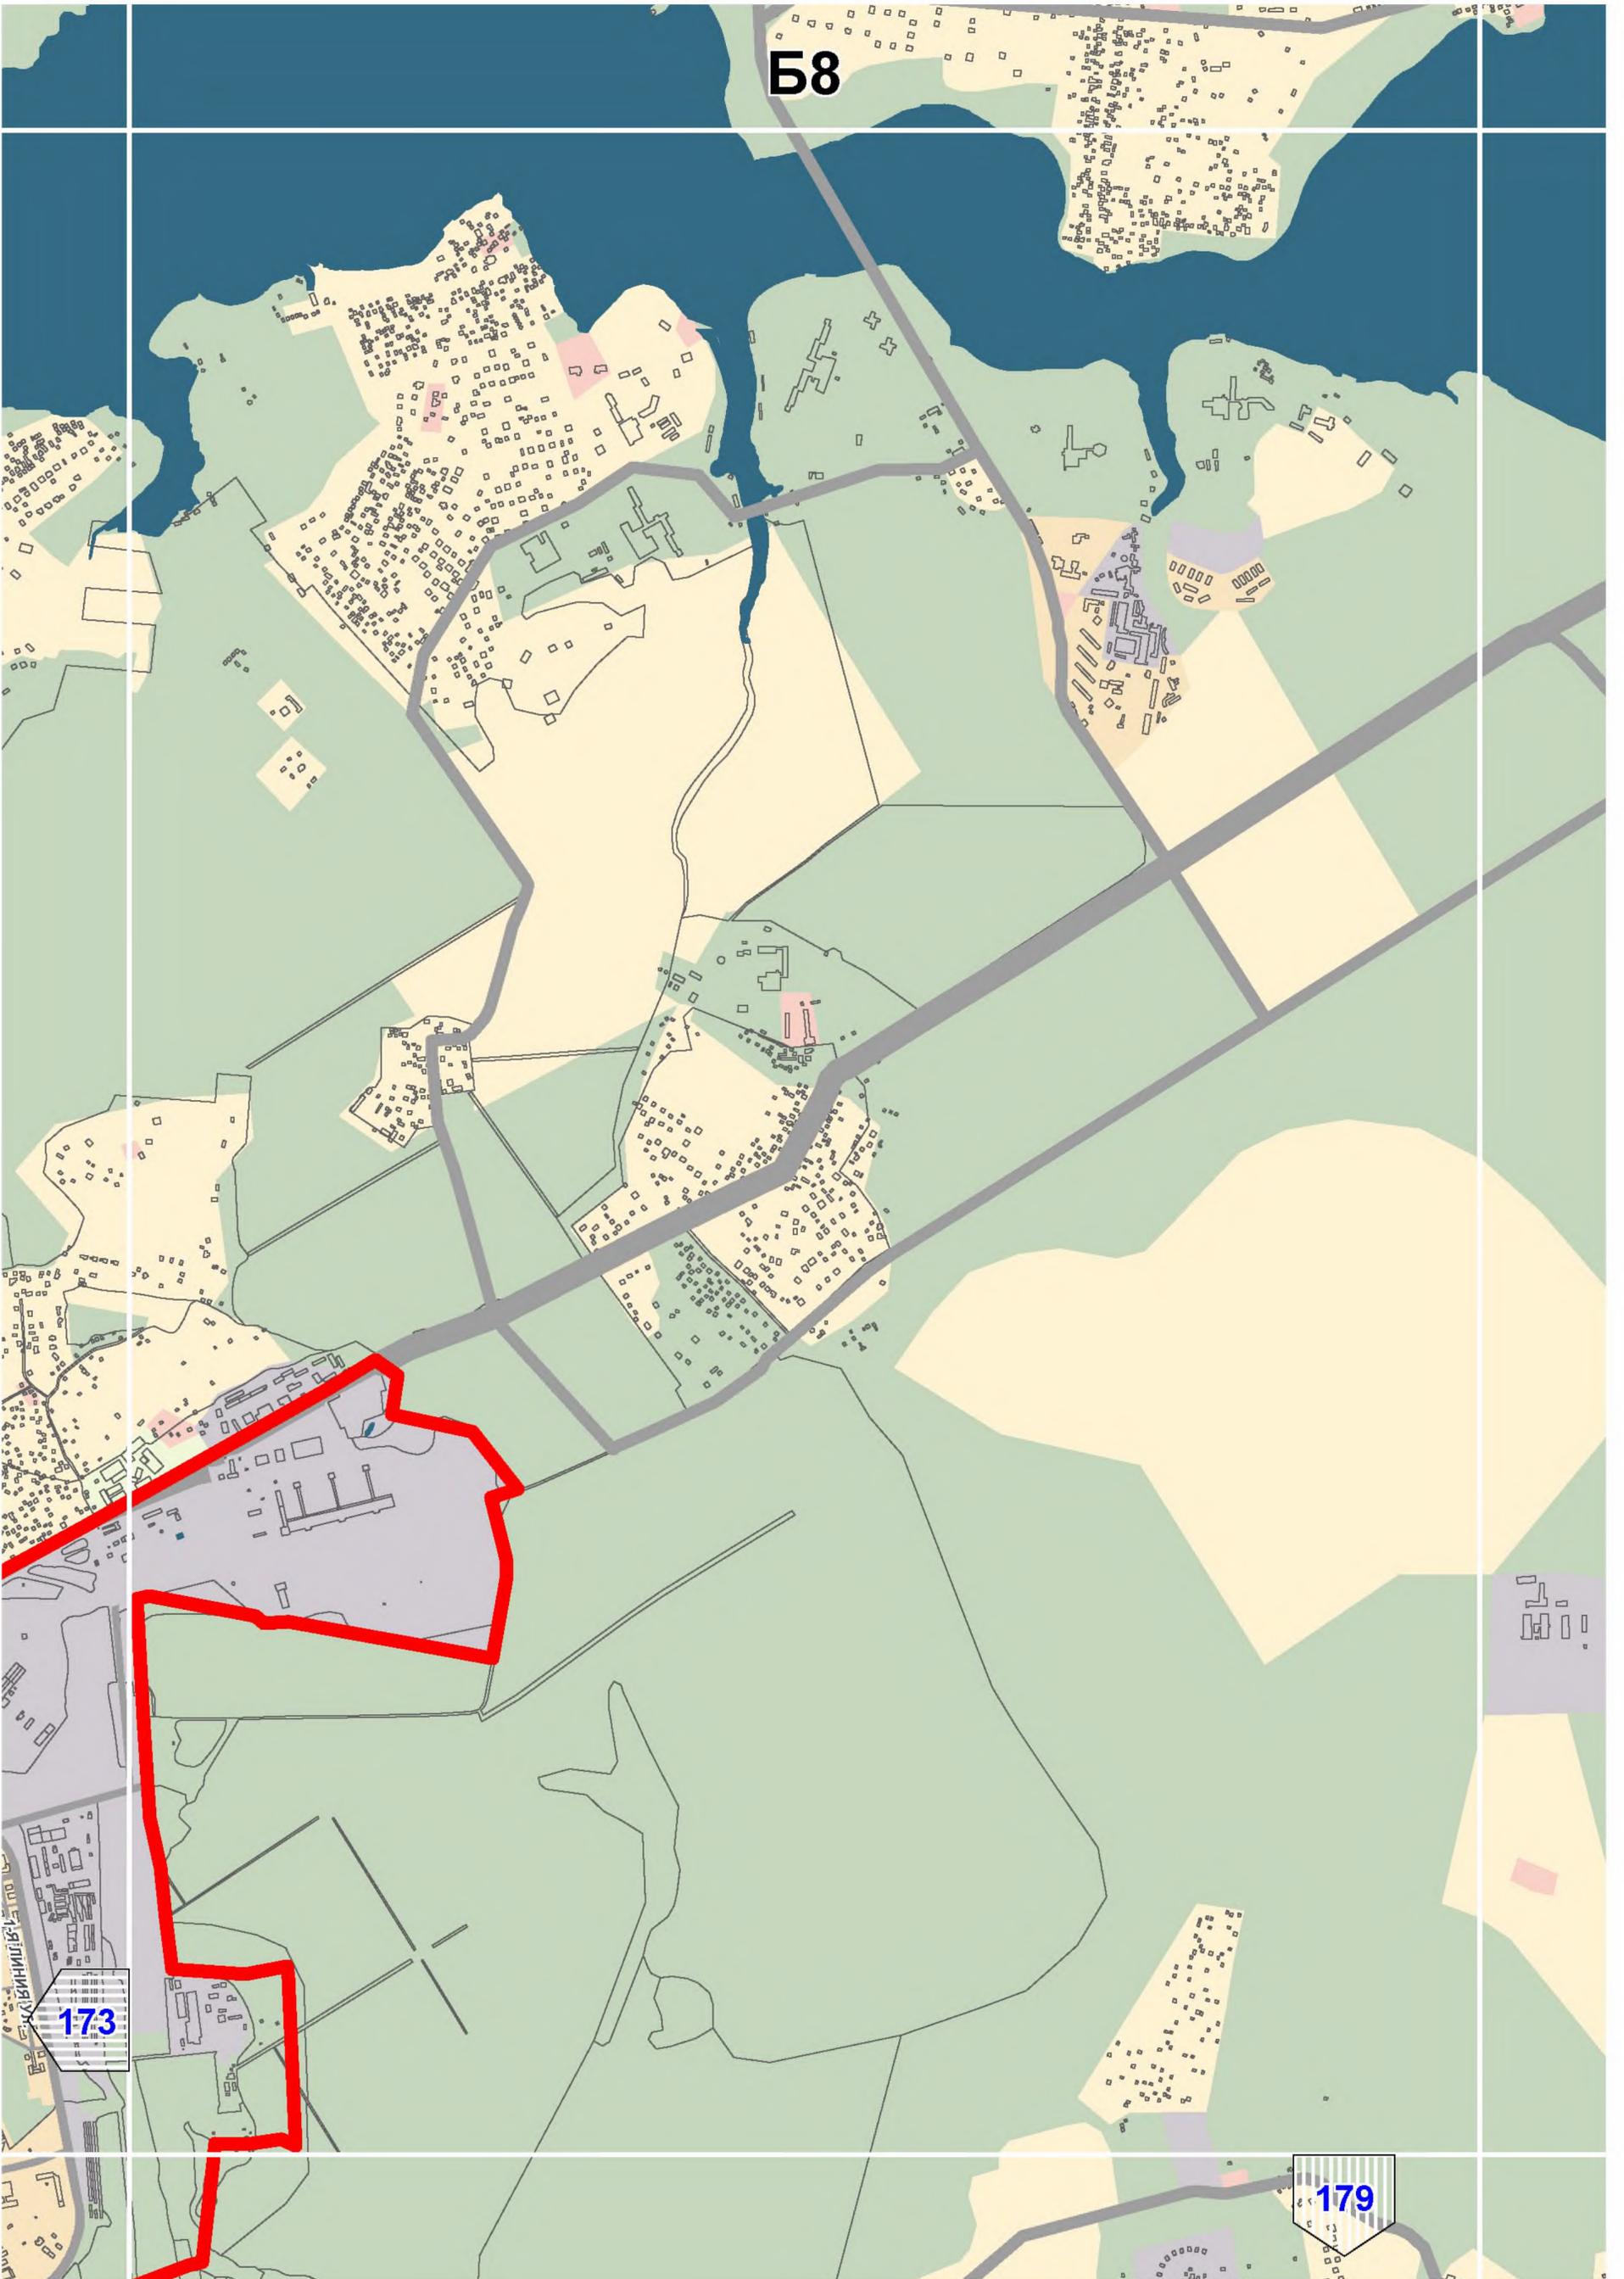


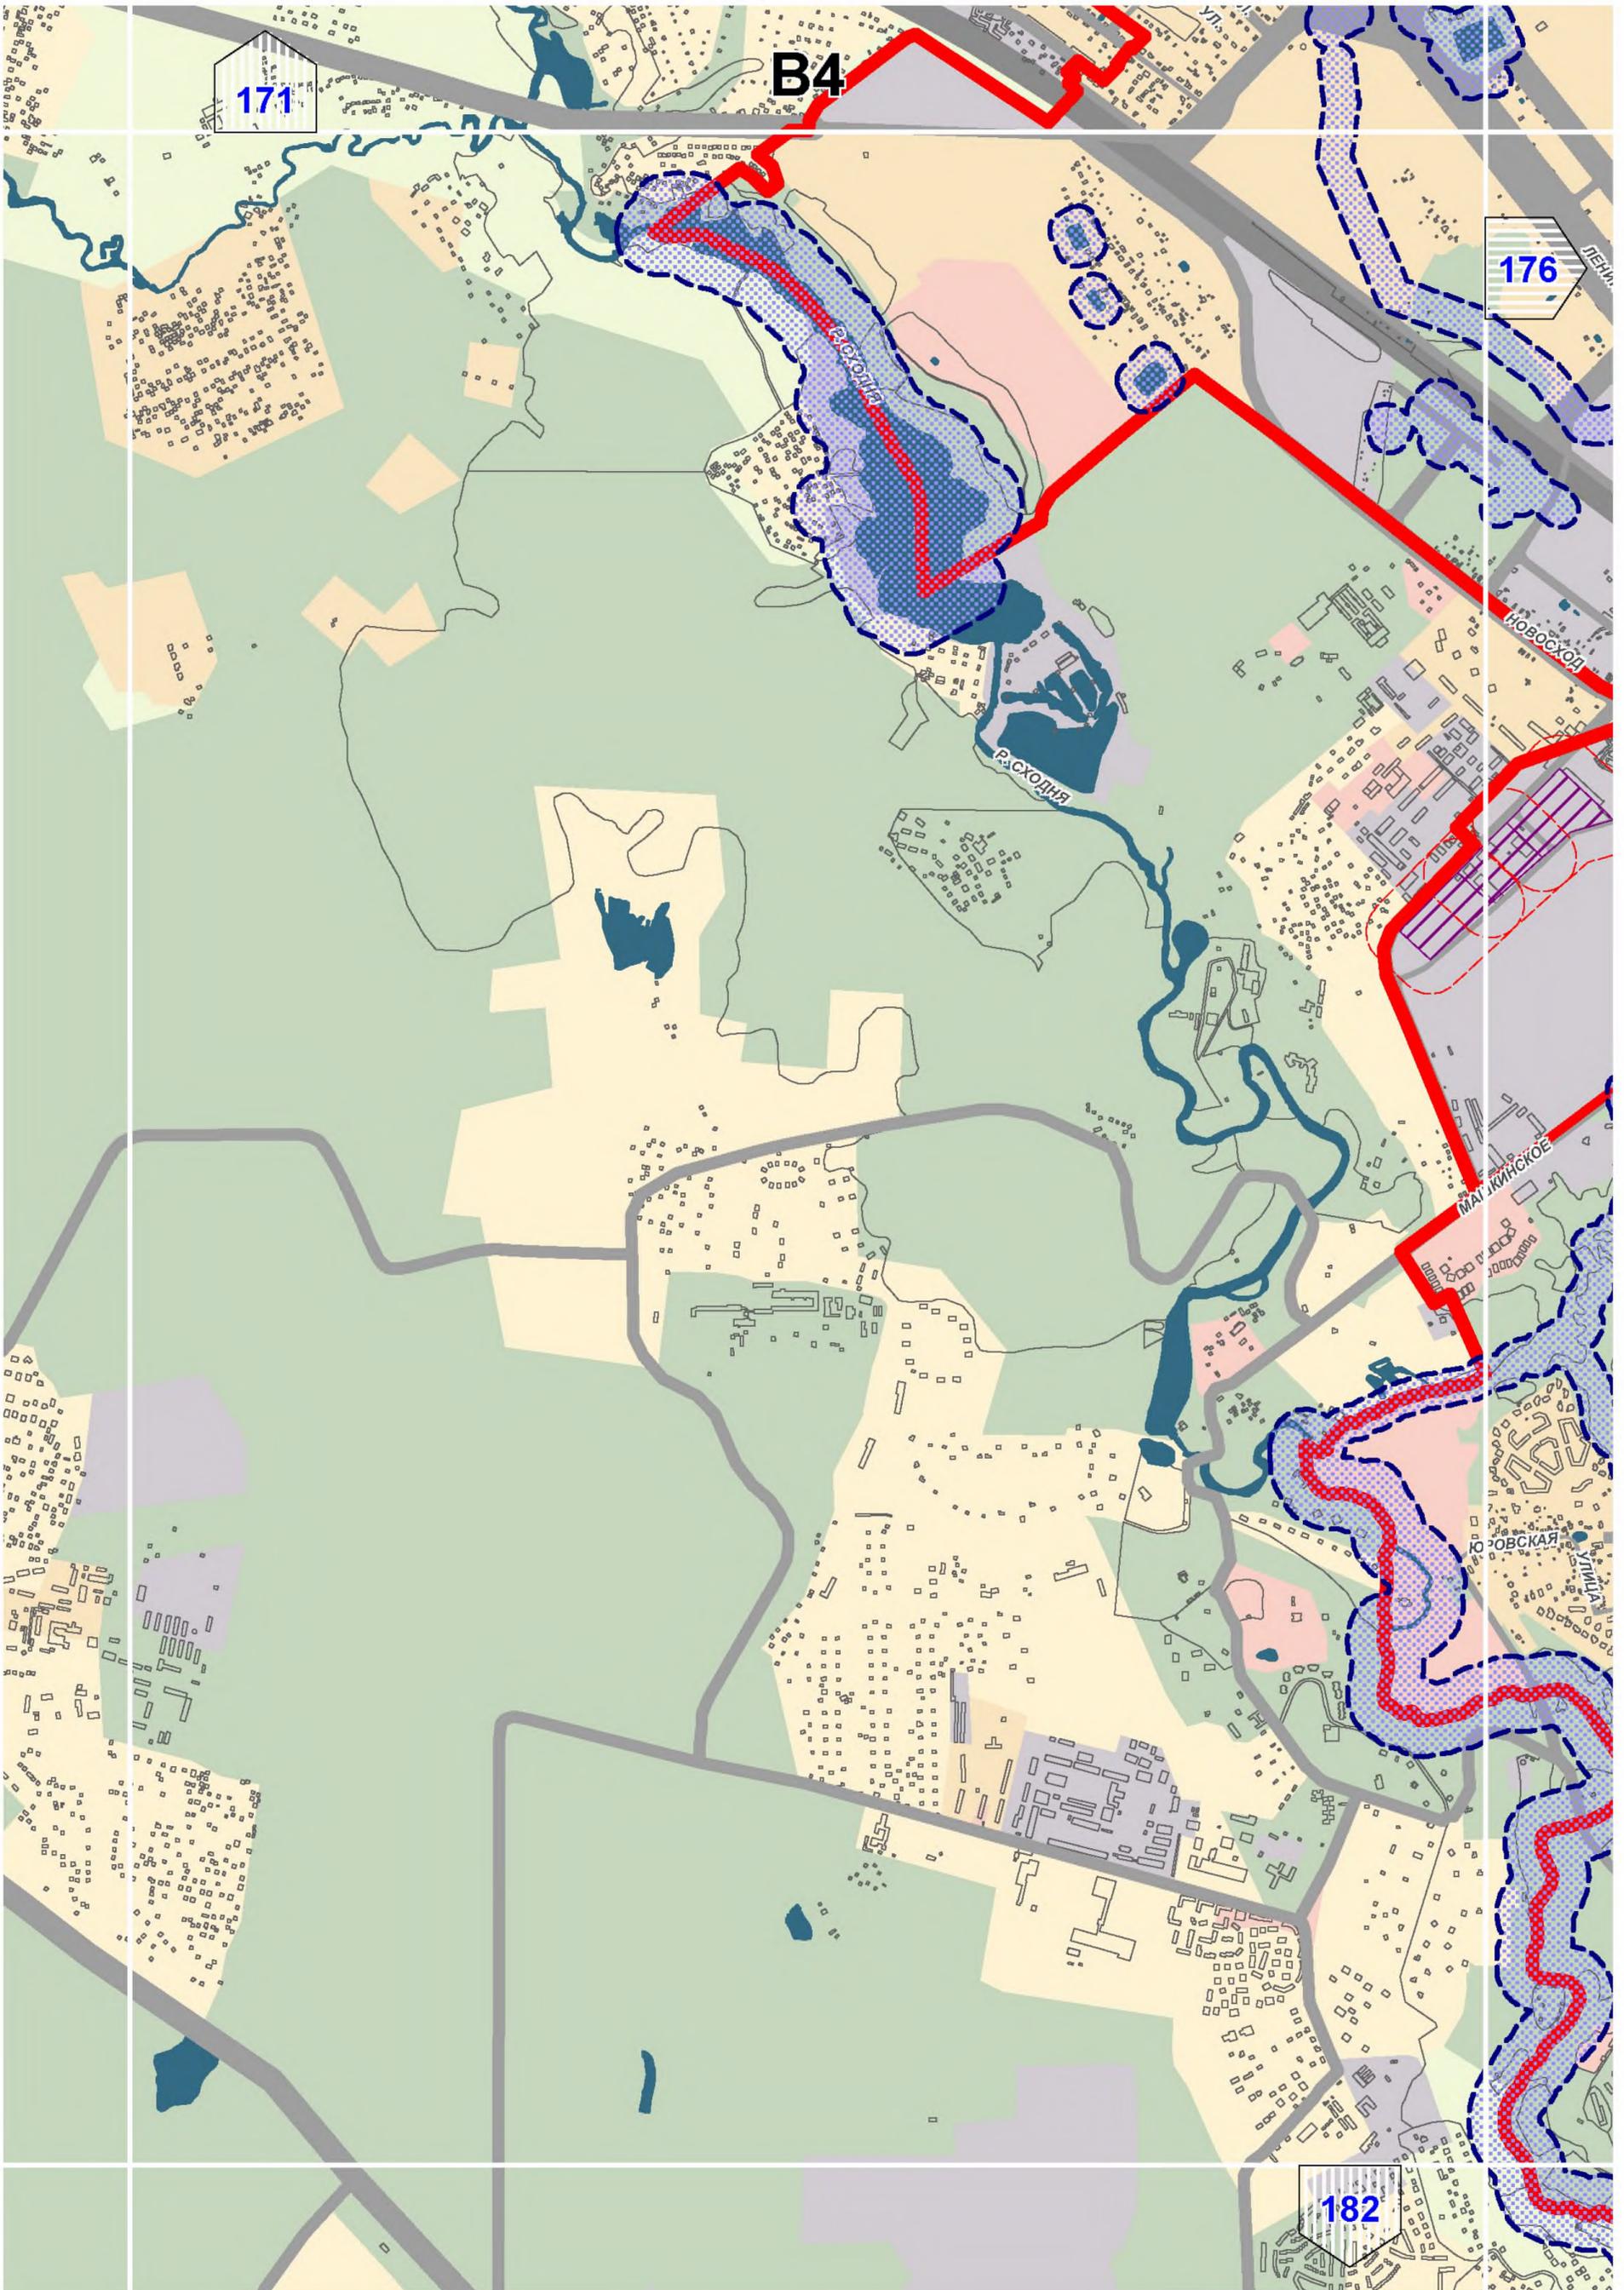


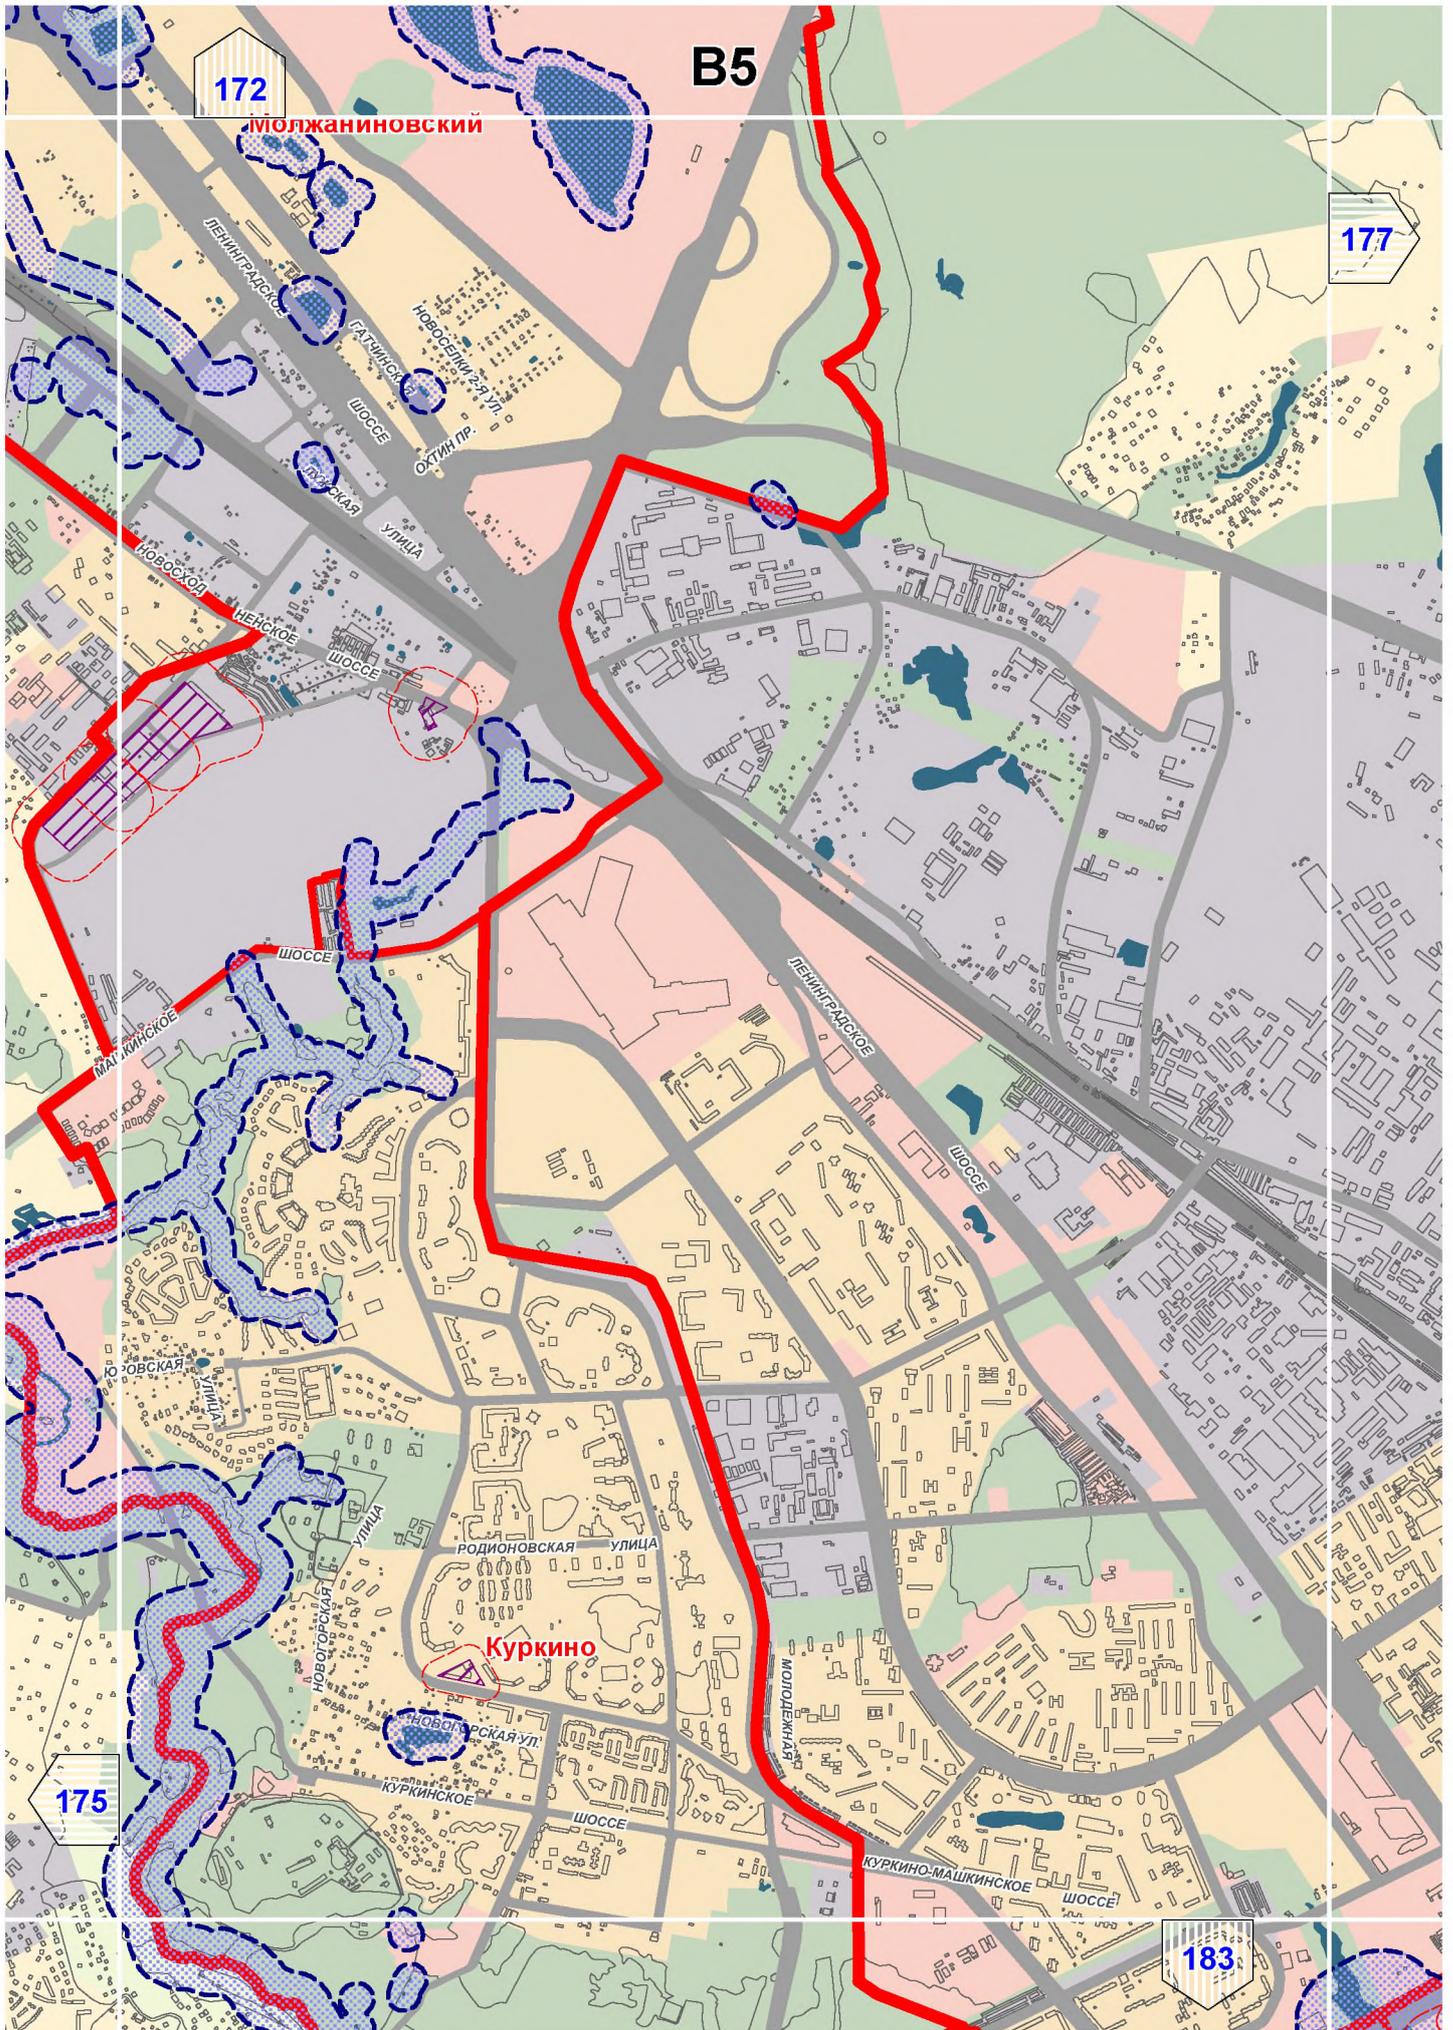

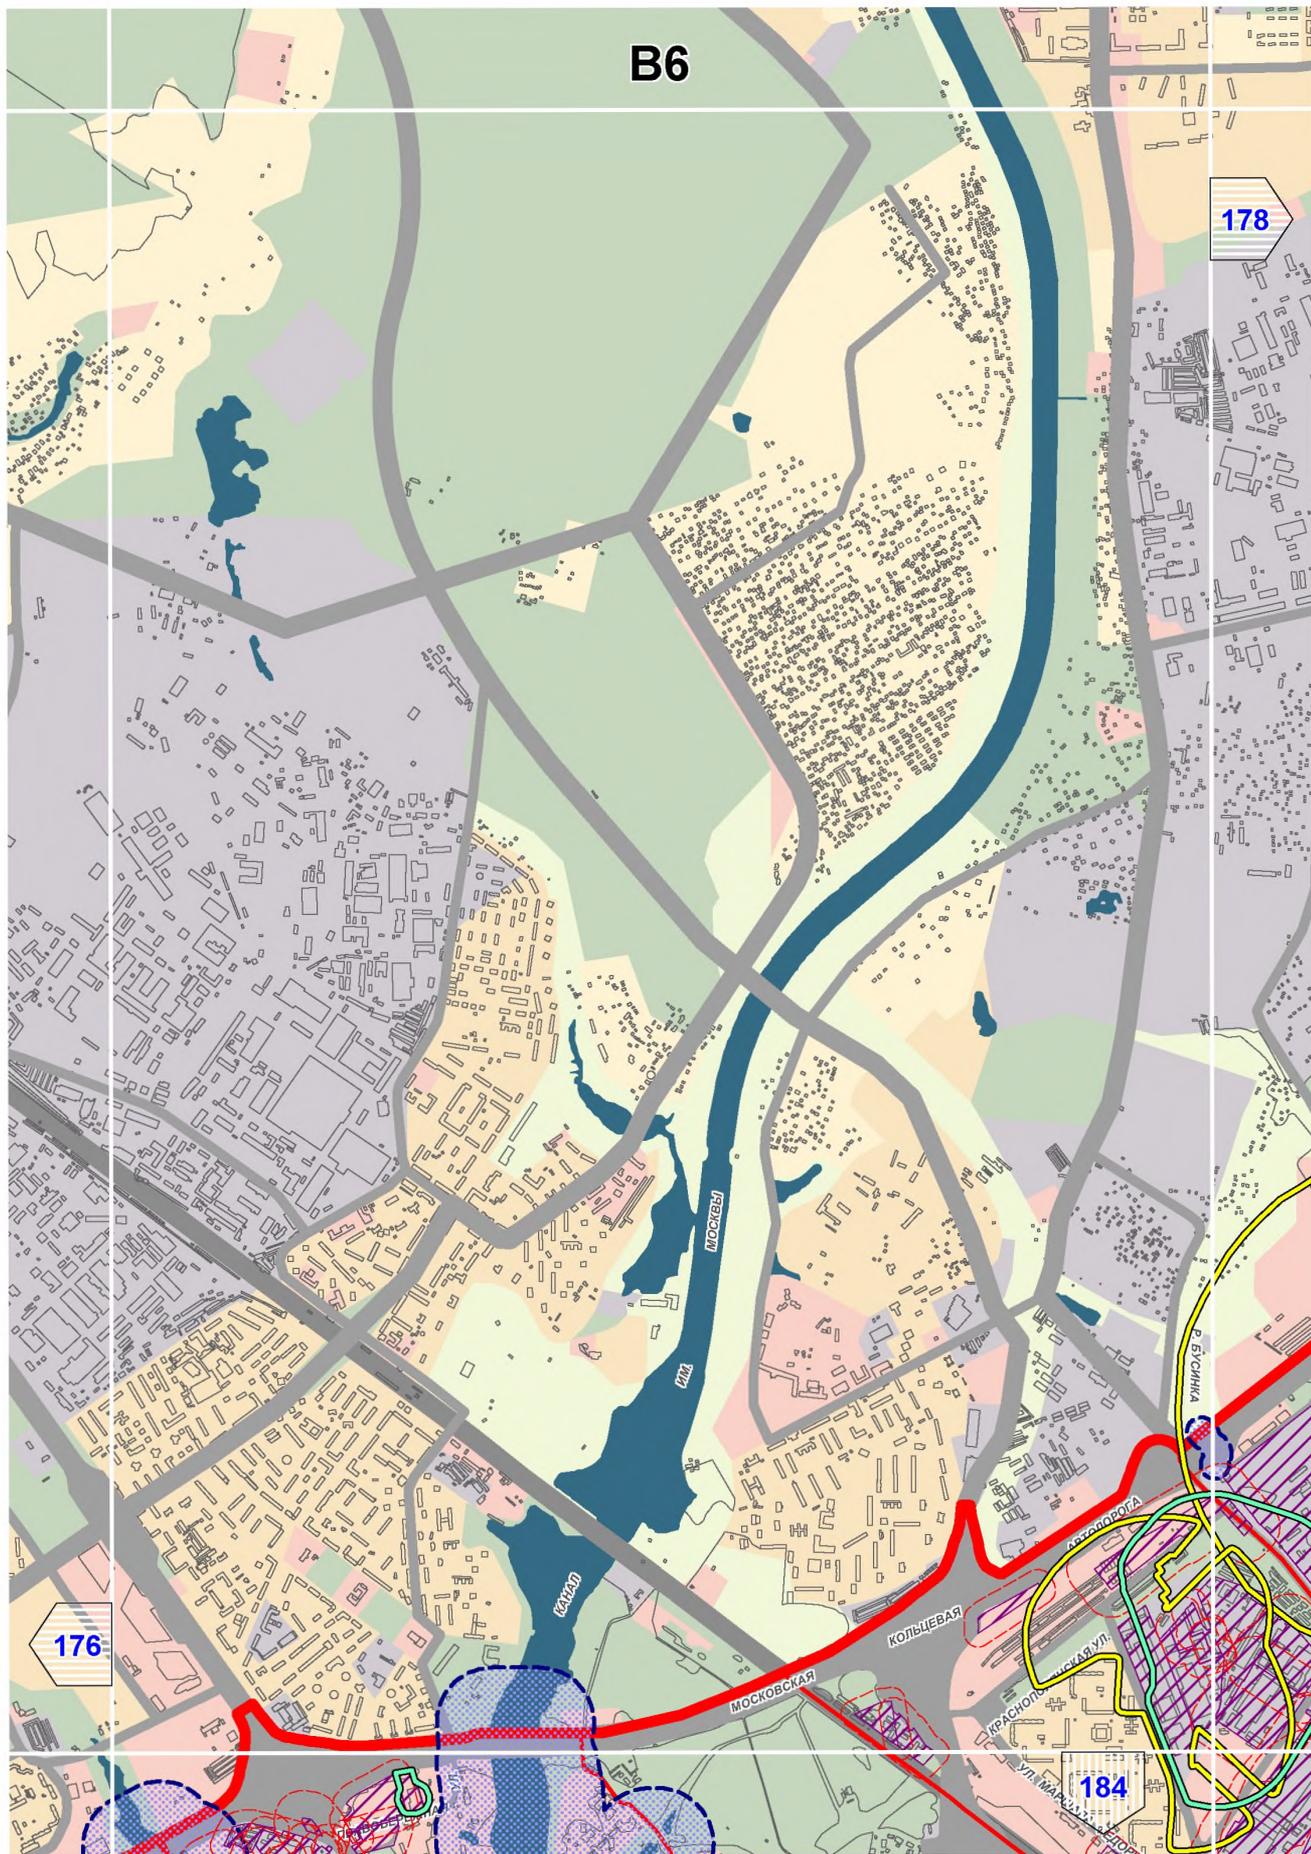


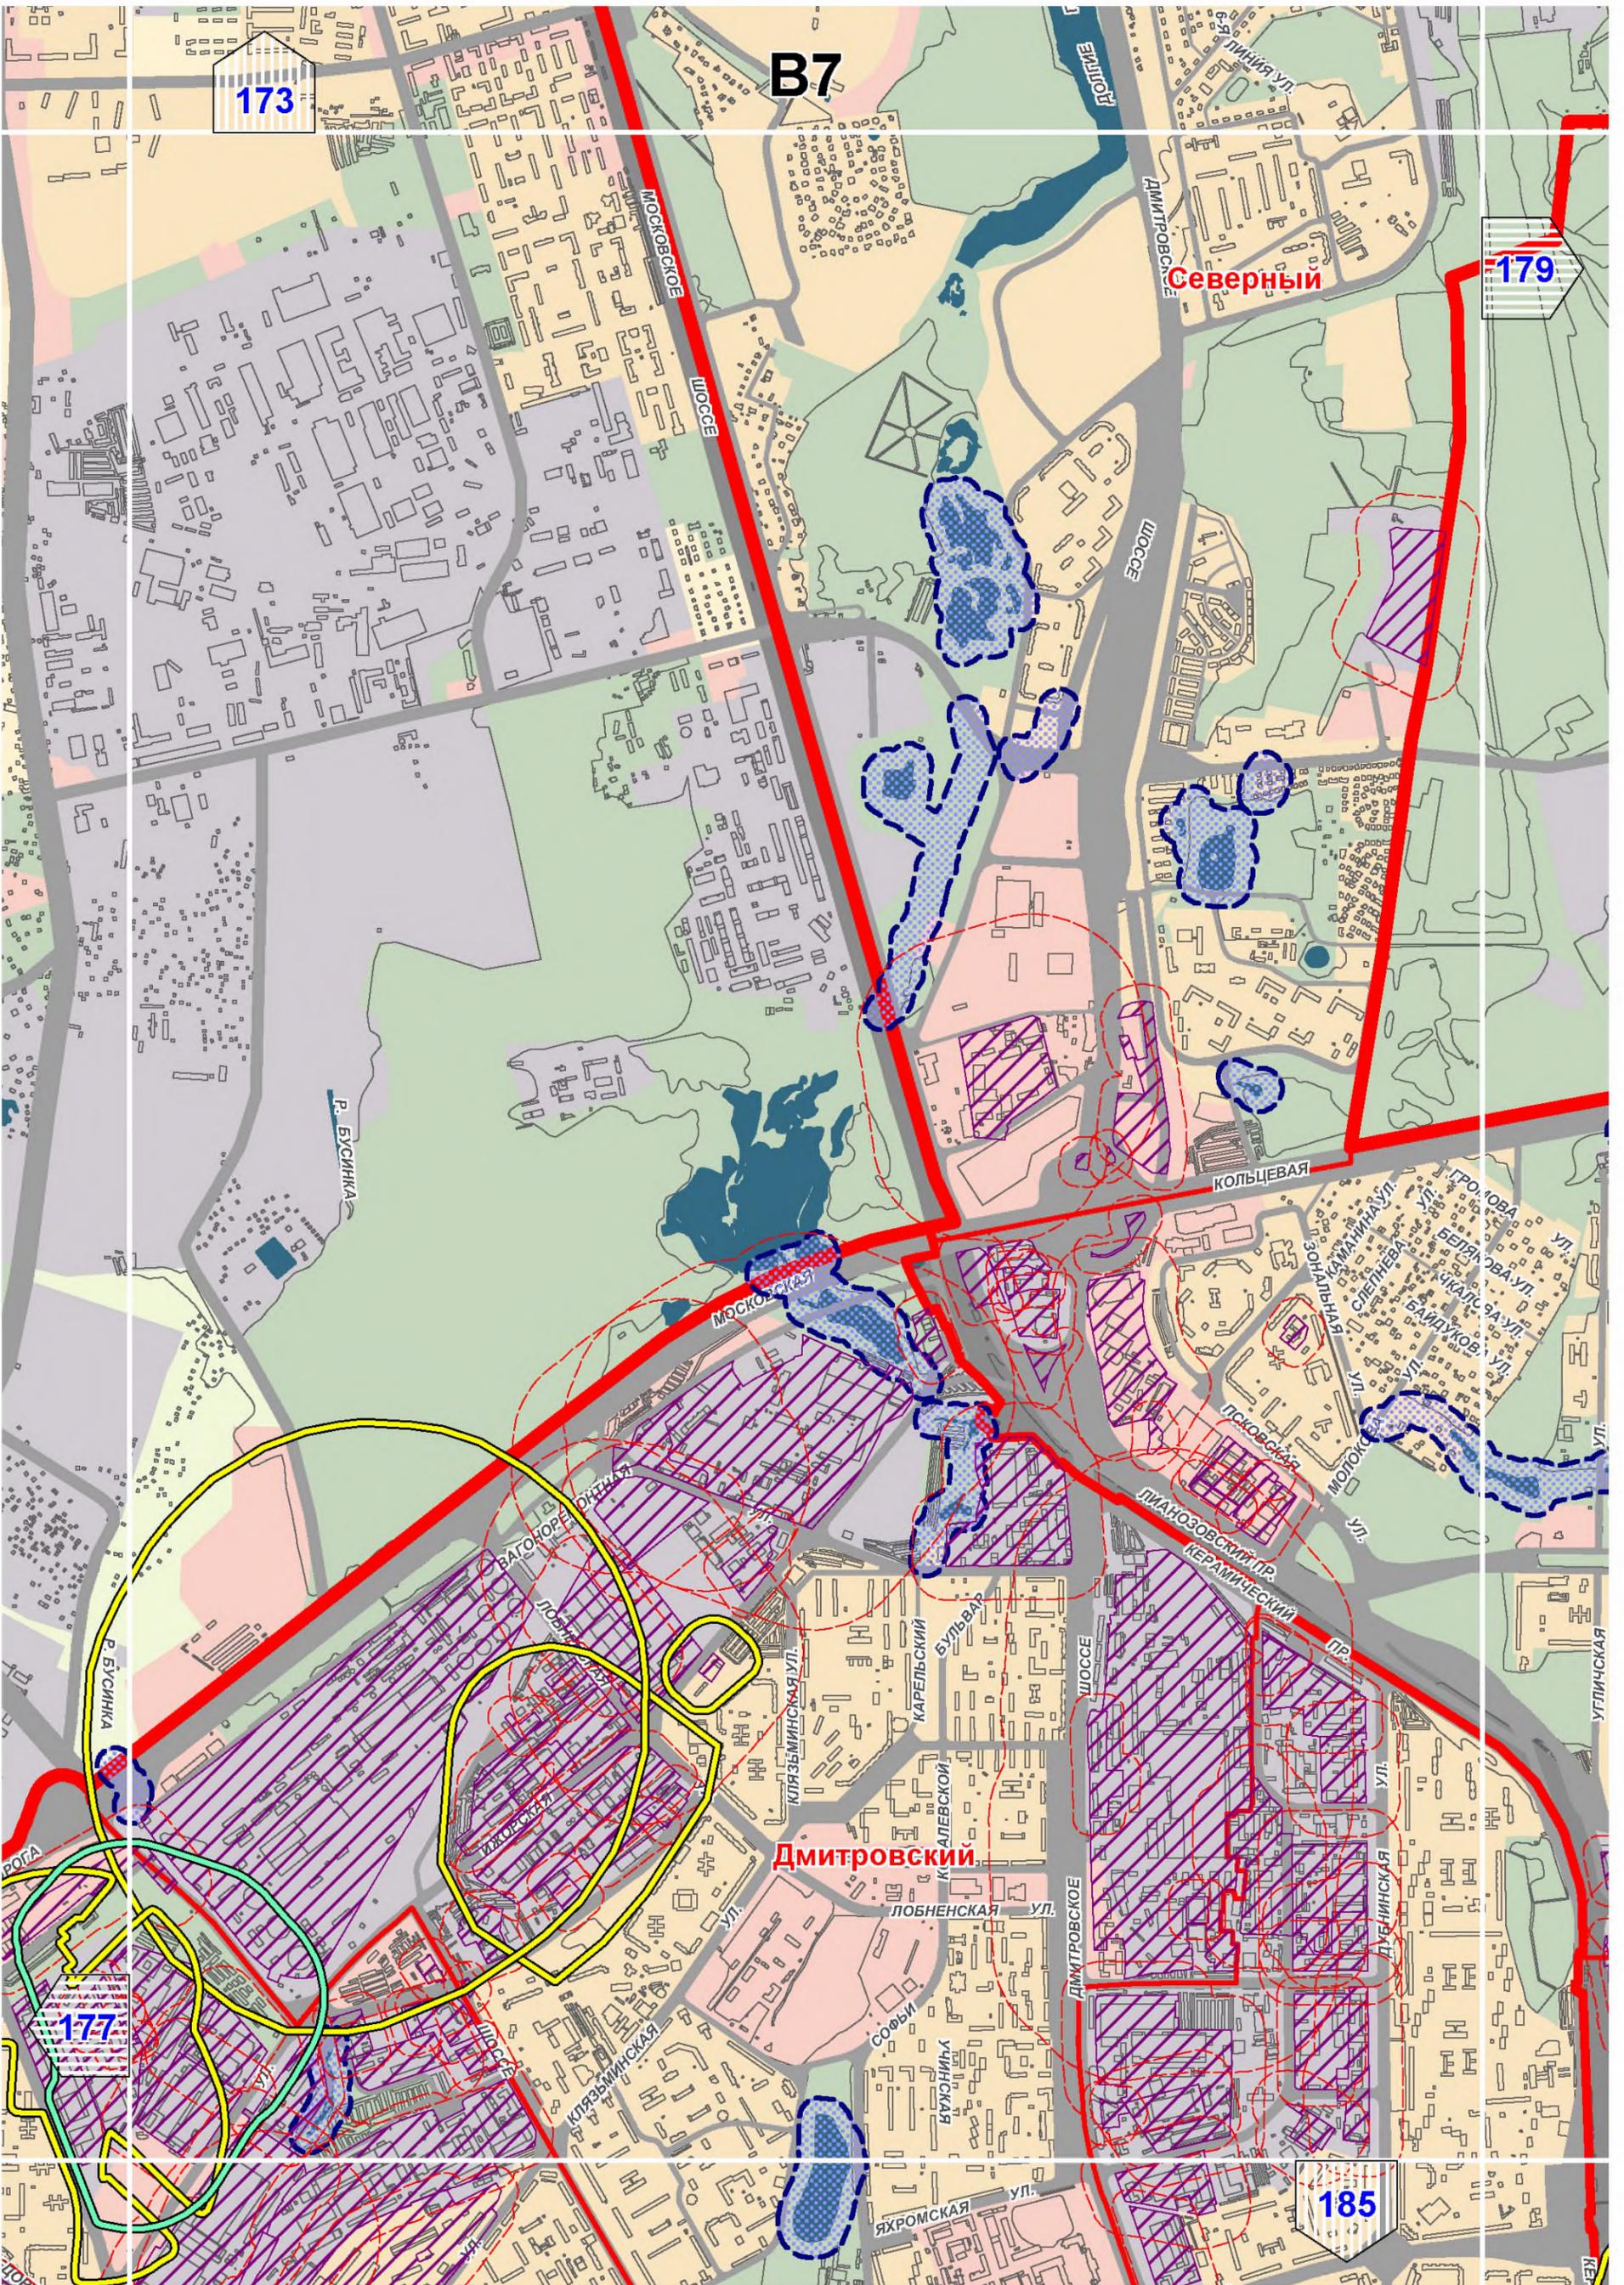


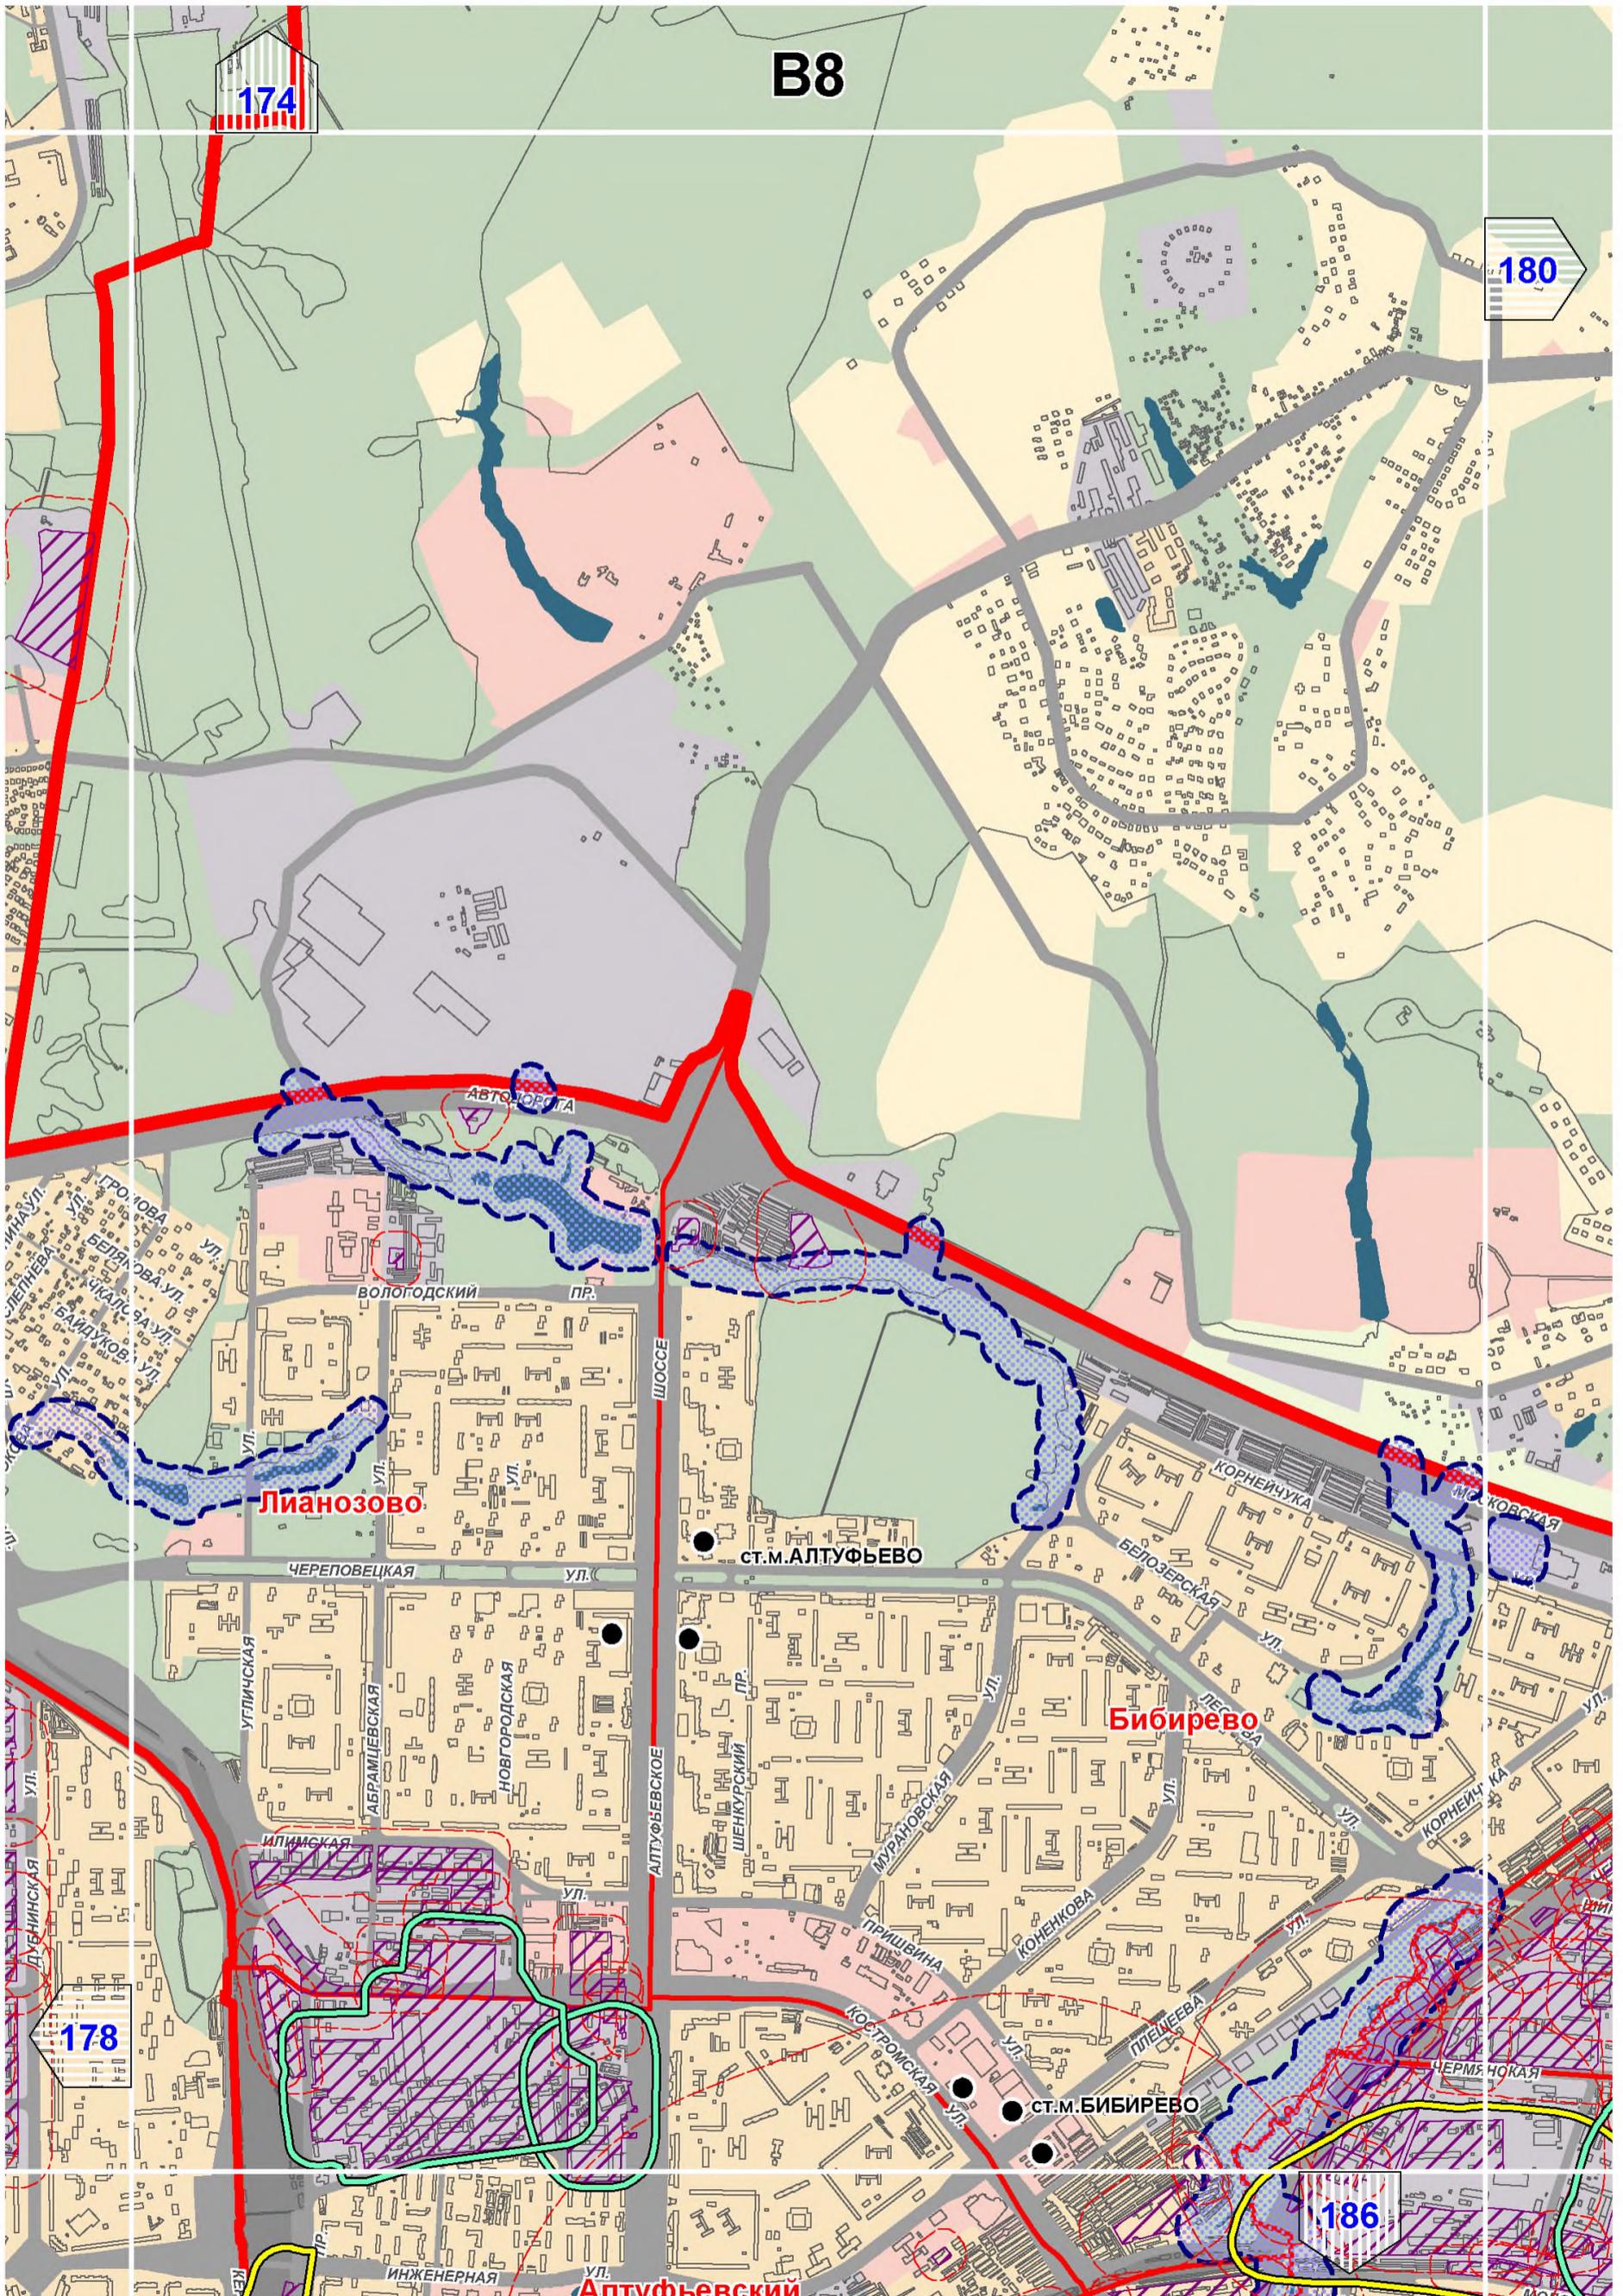


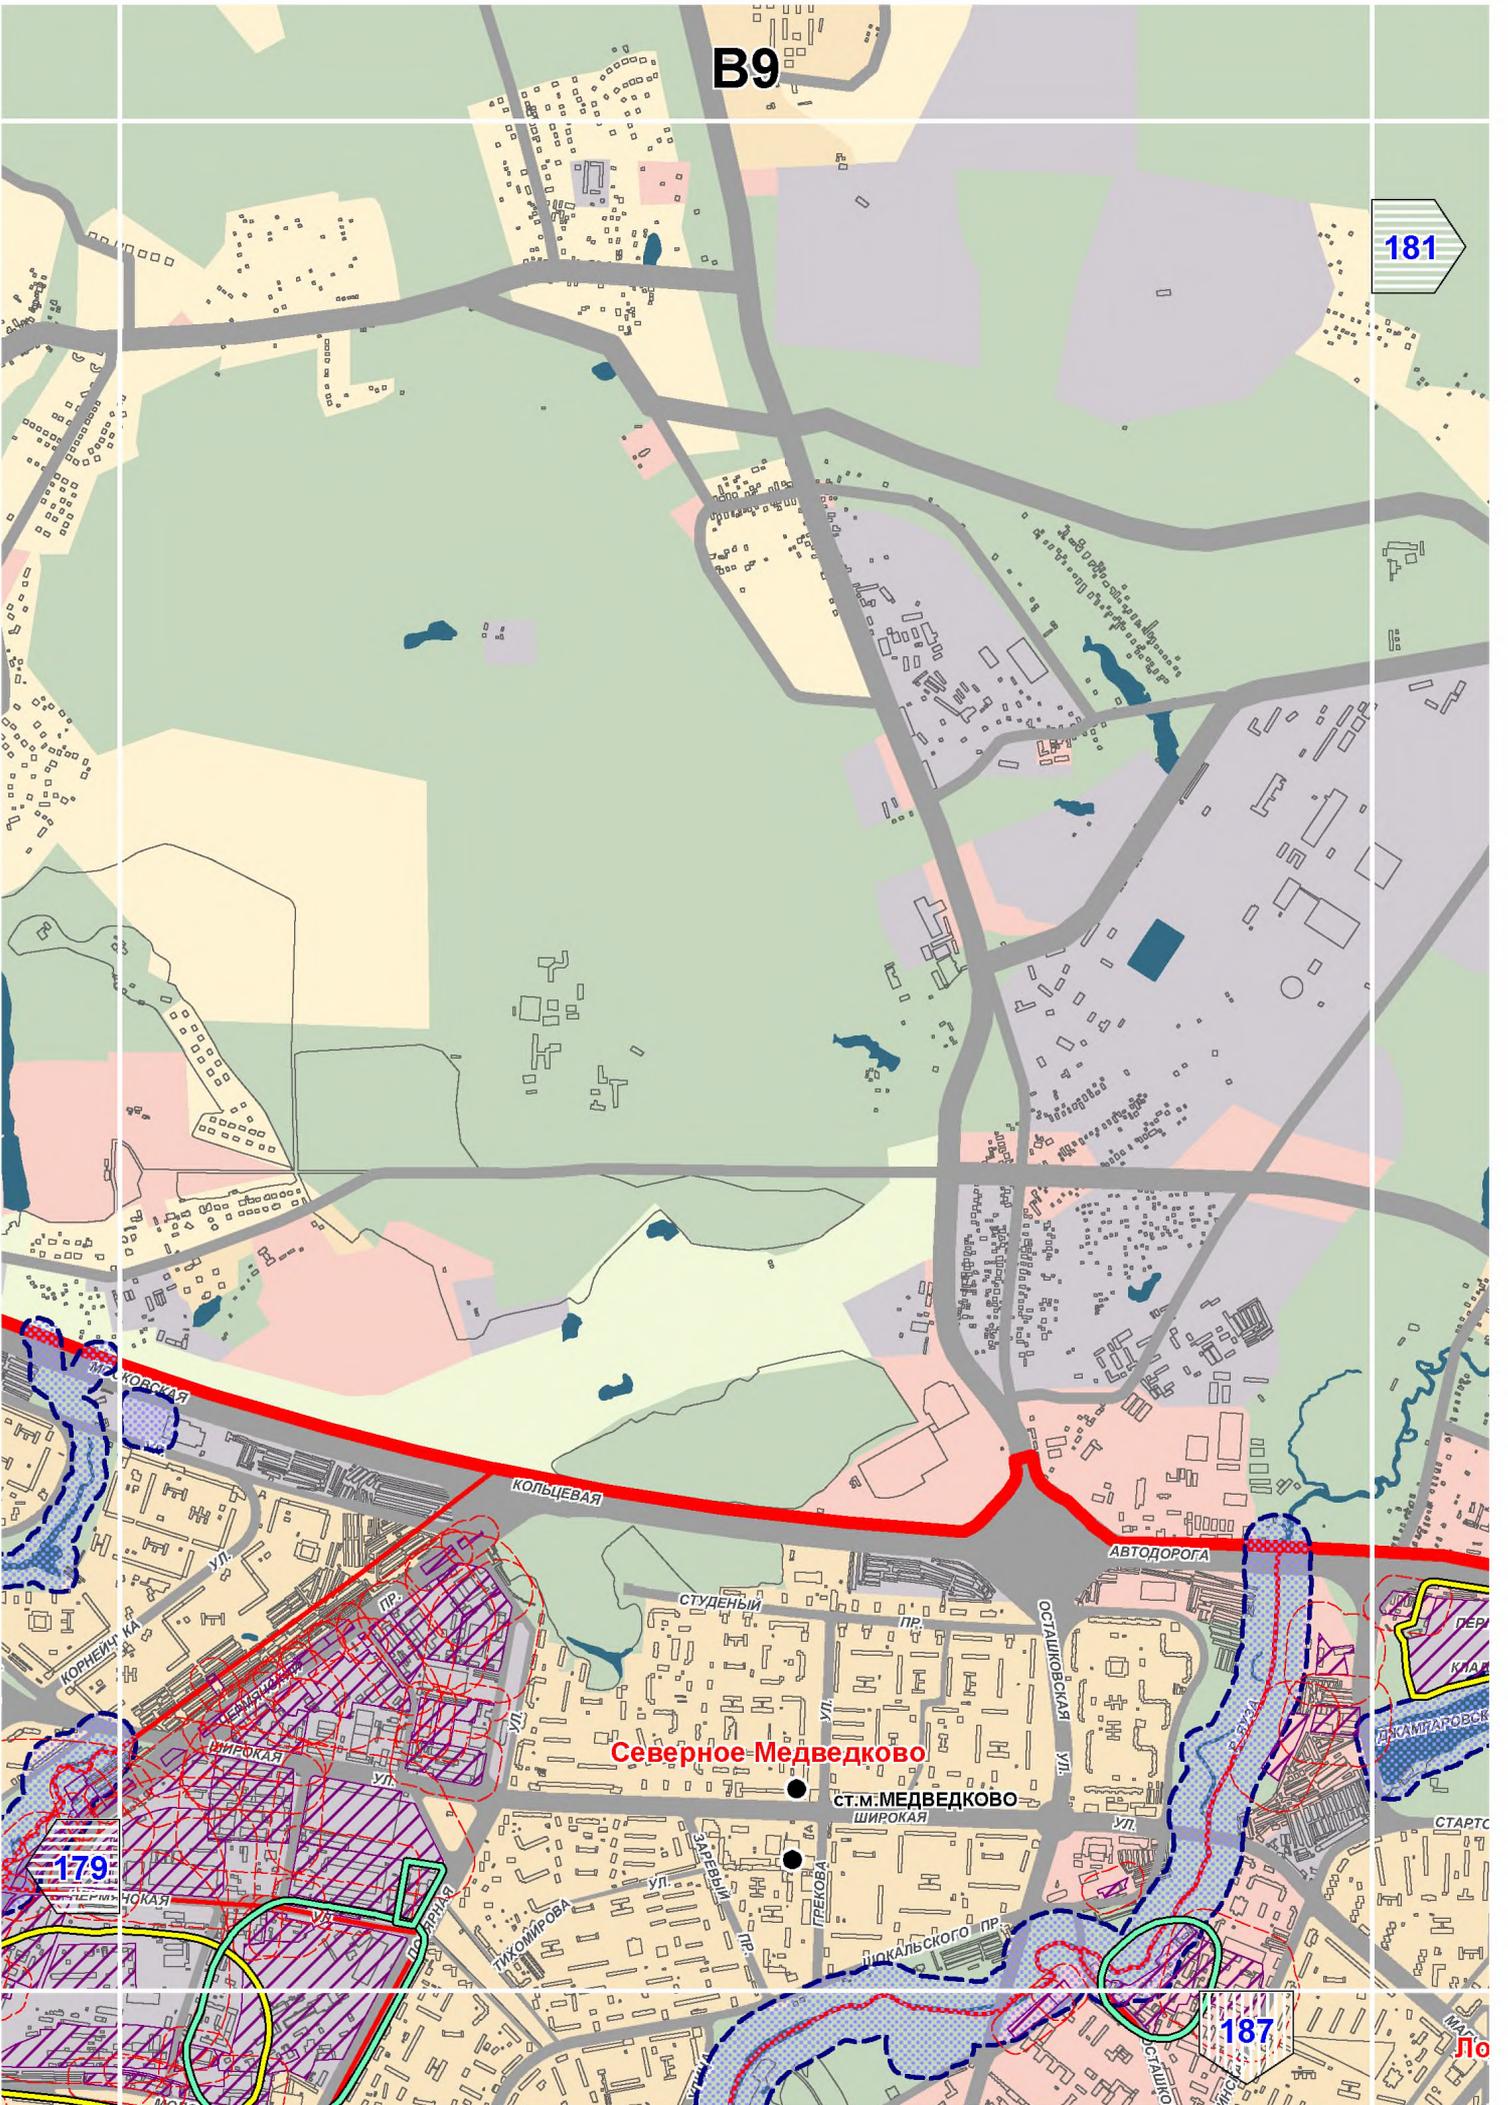



# B10

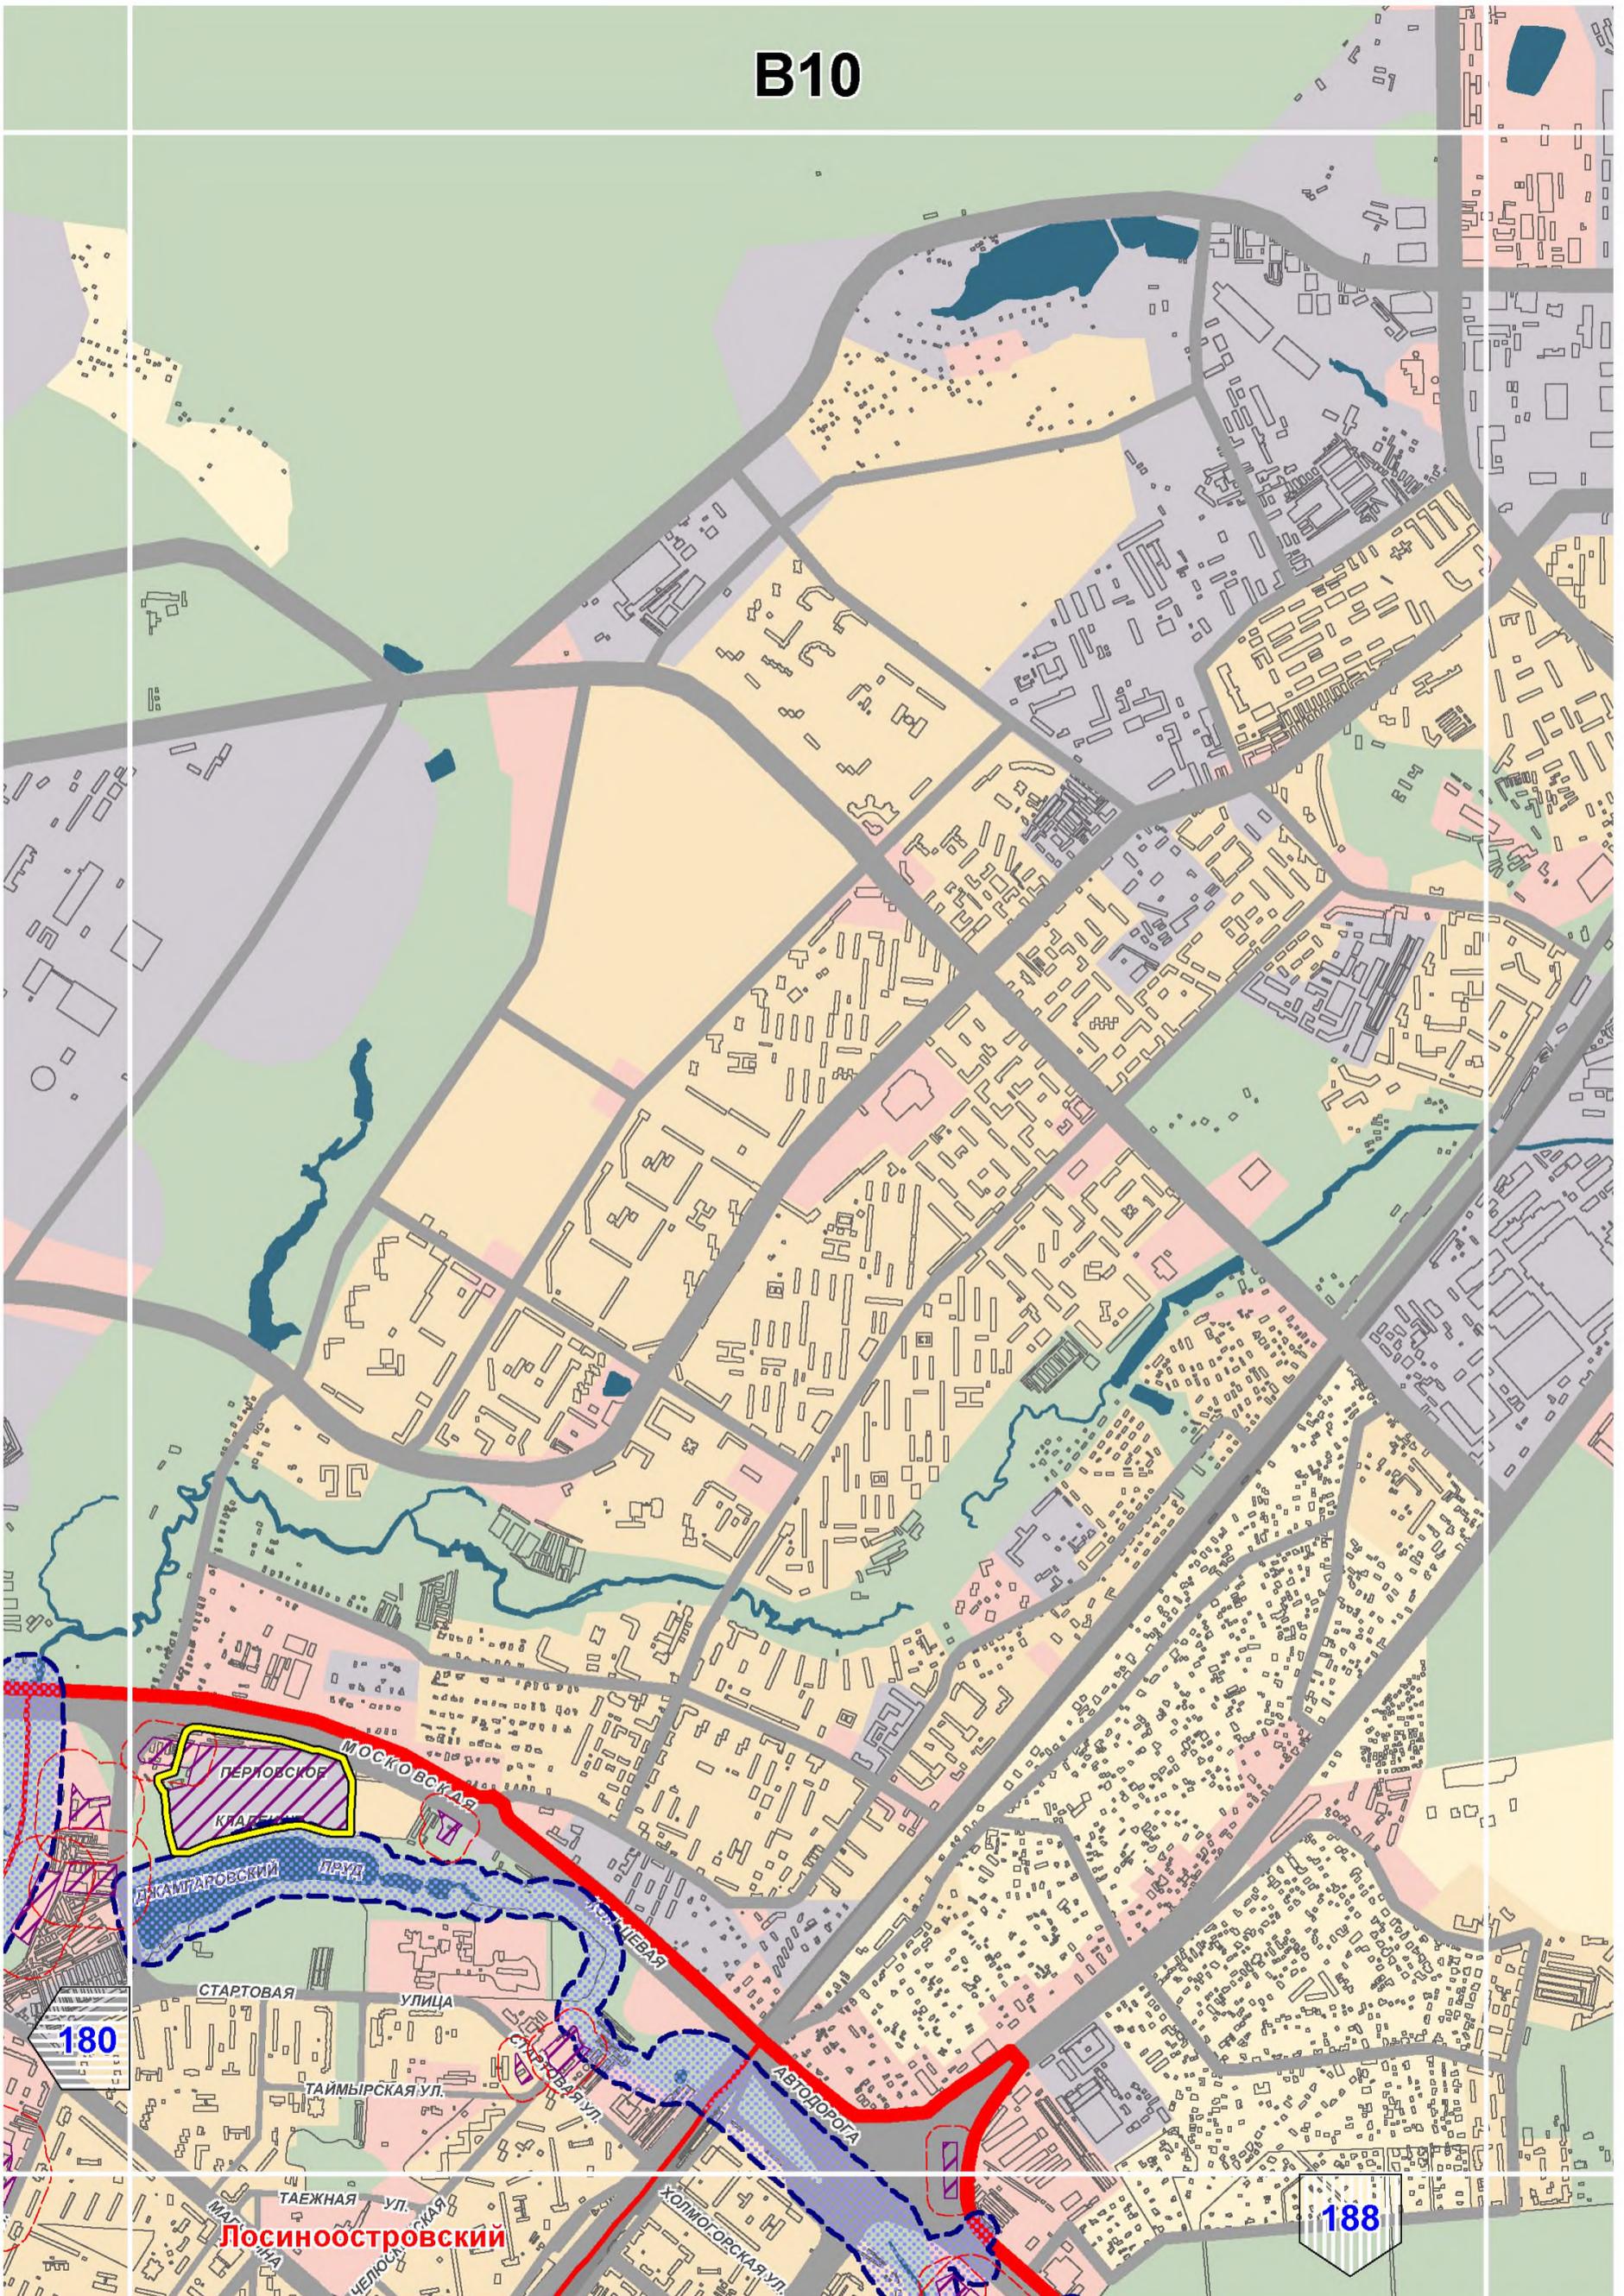


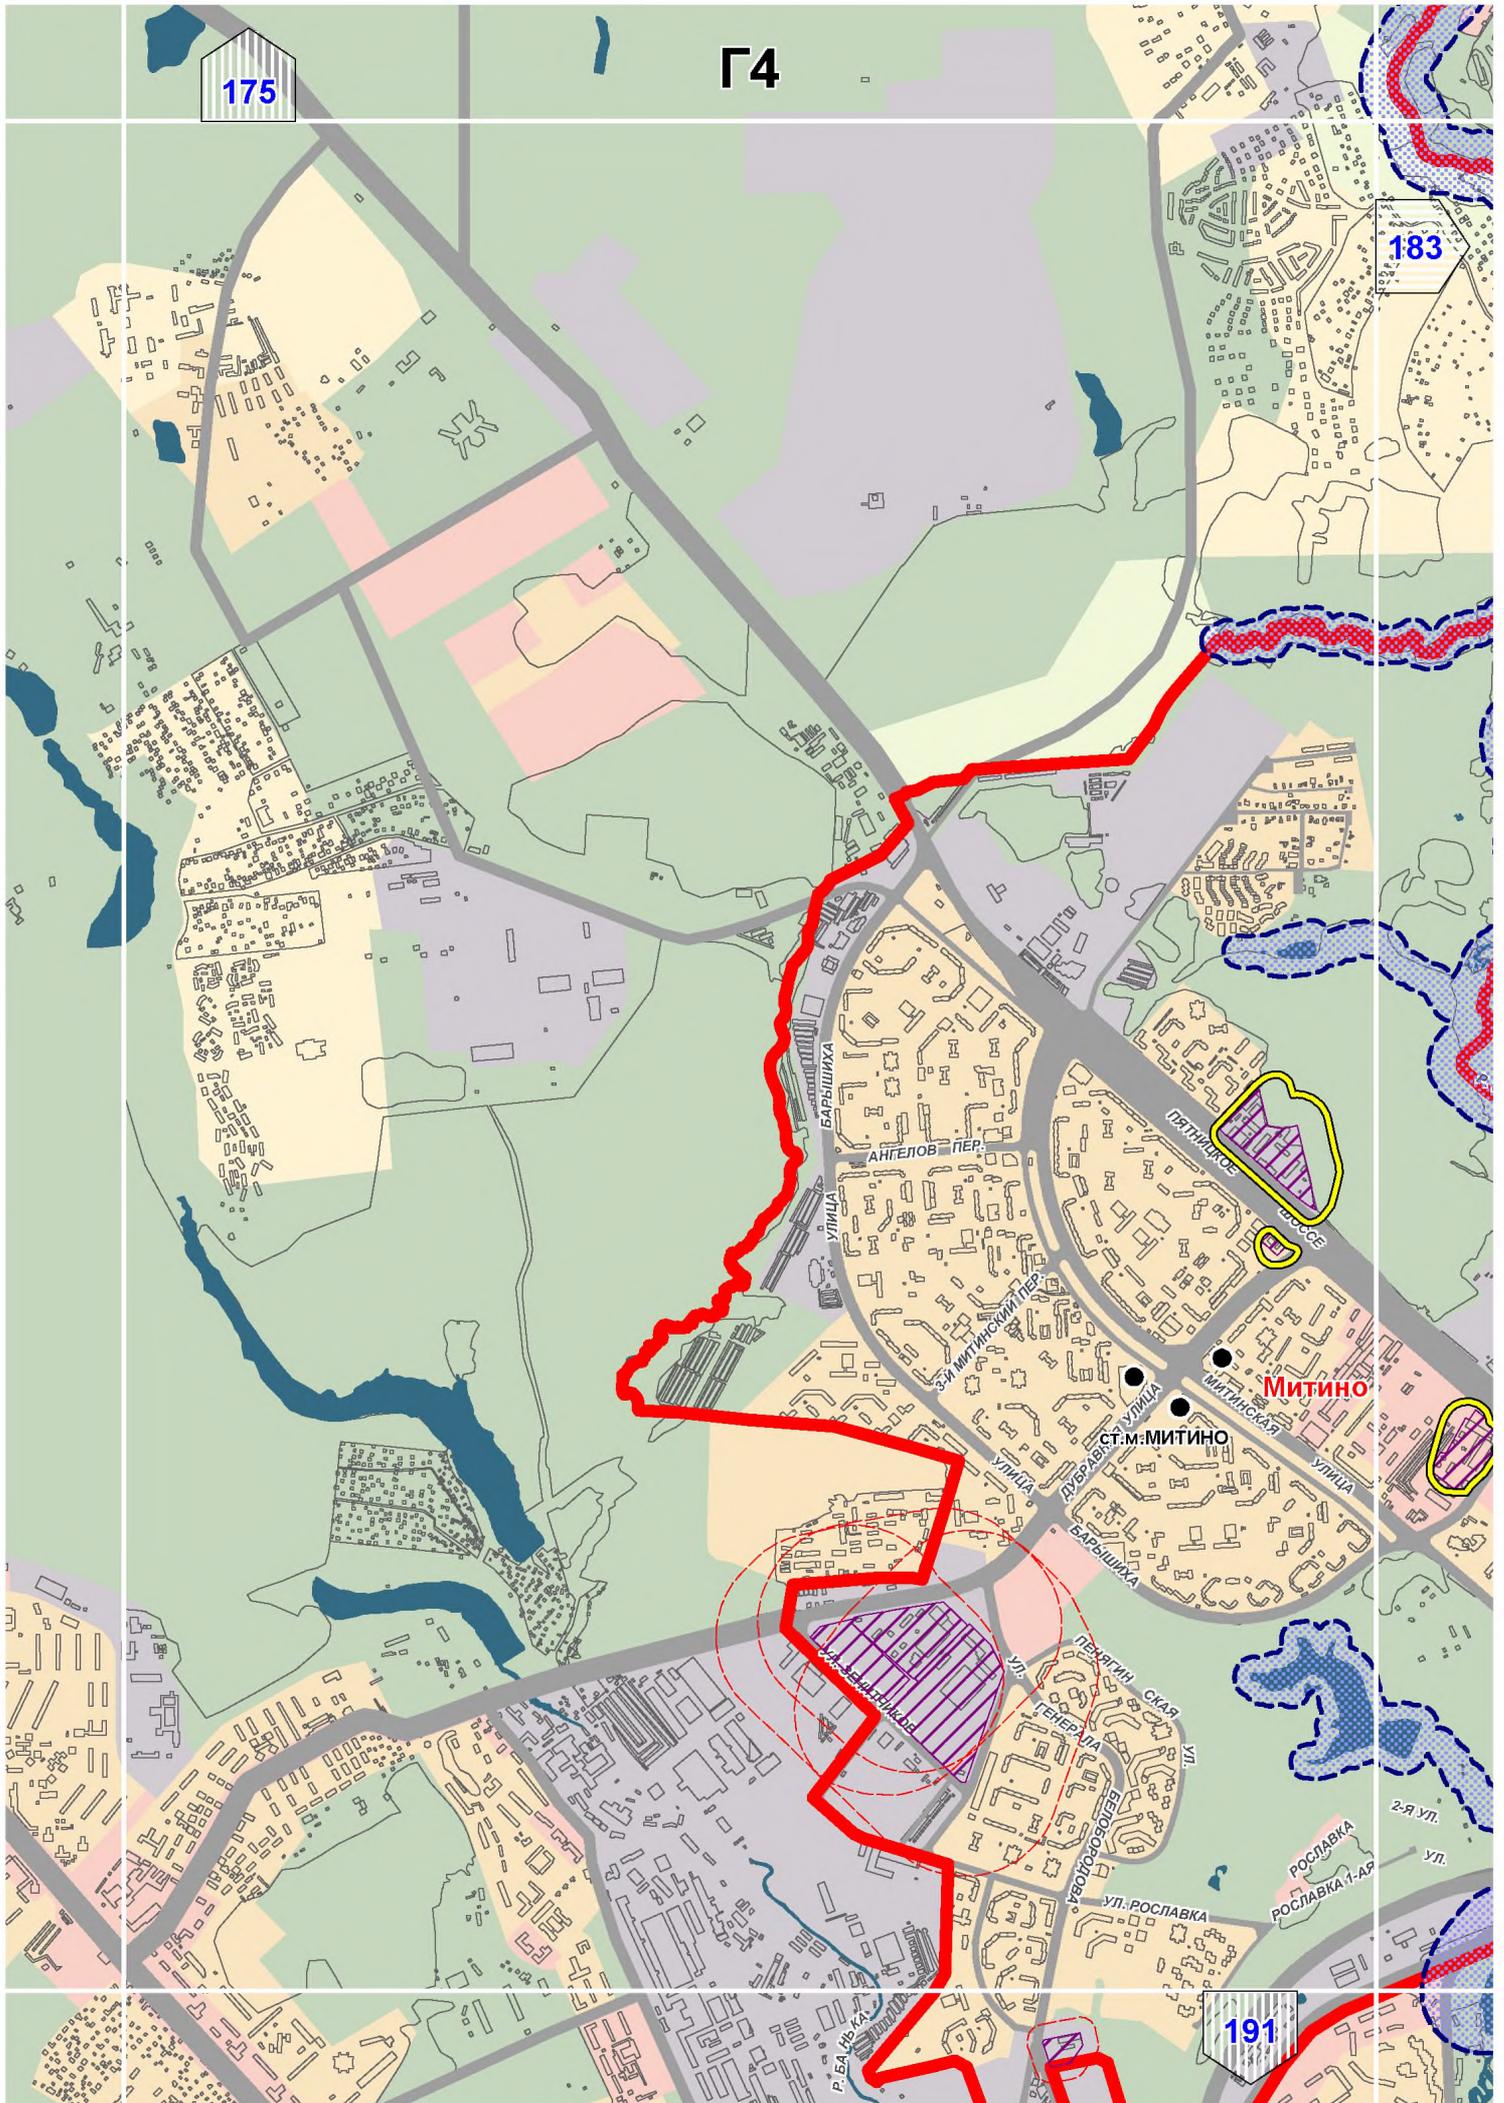


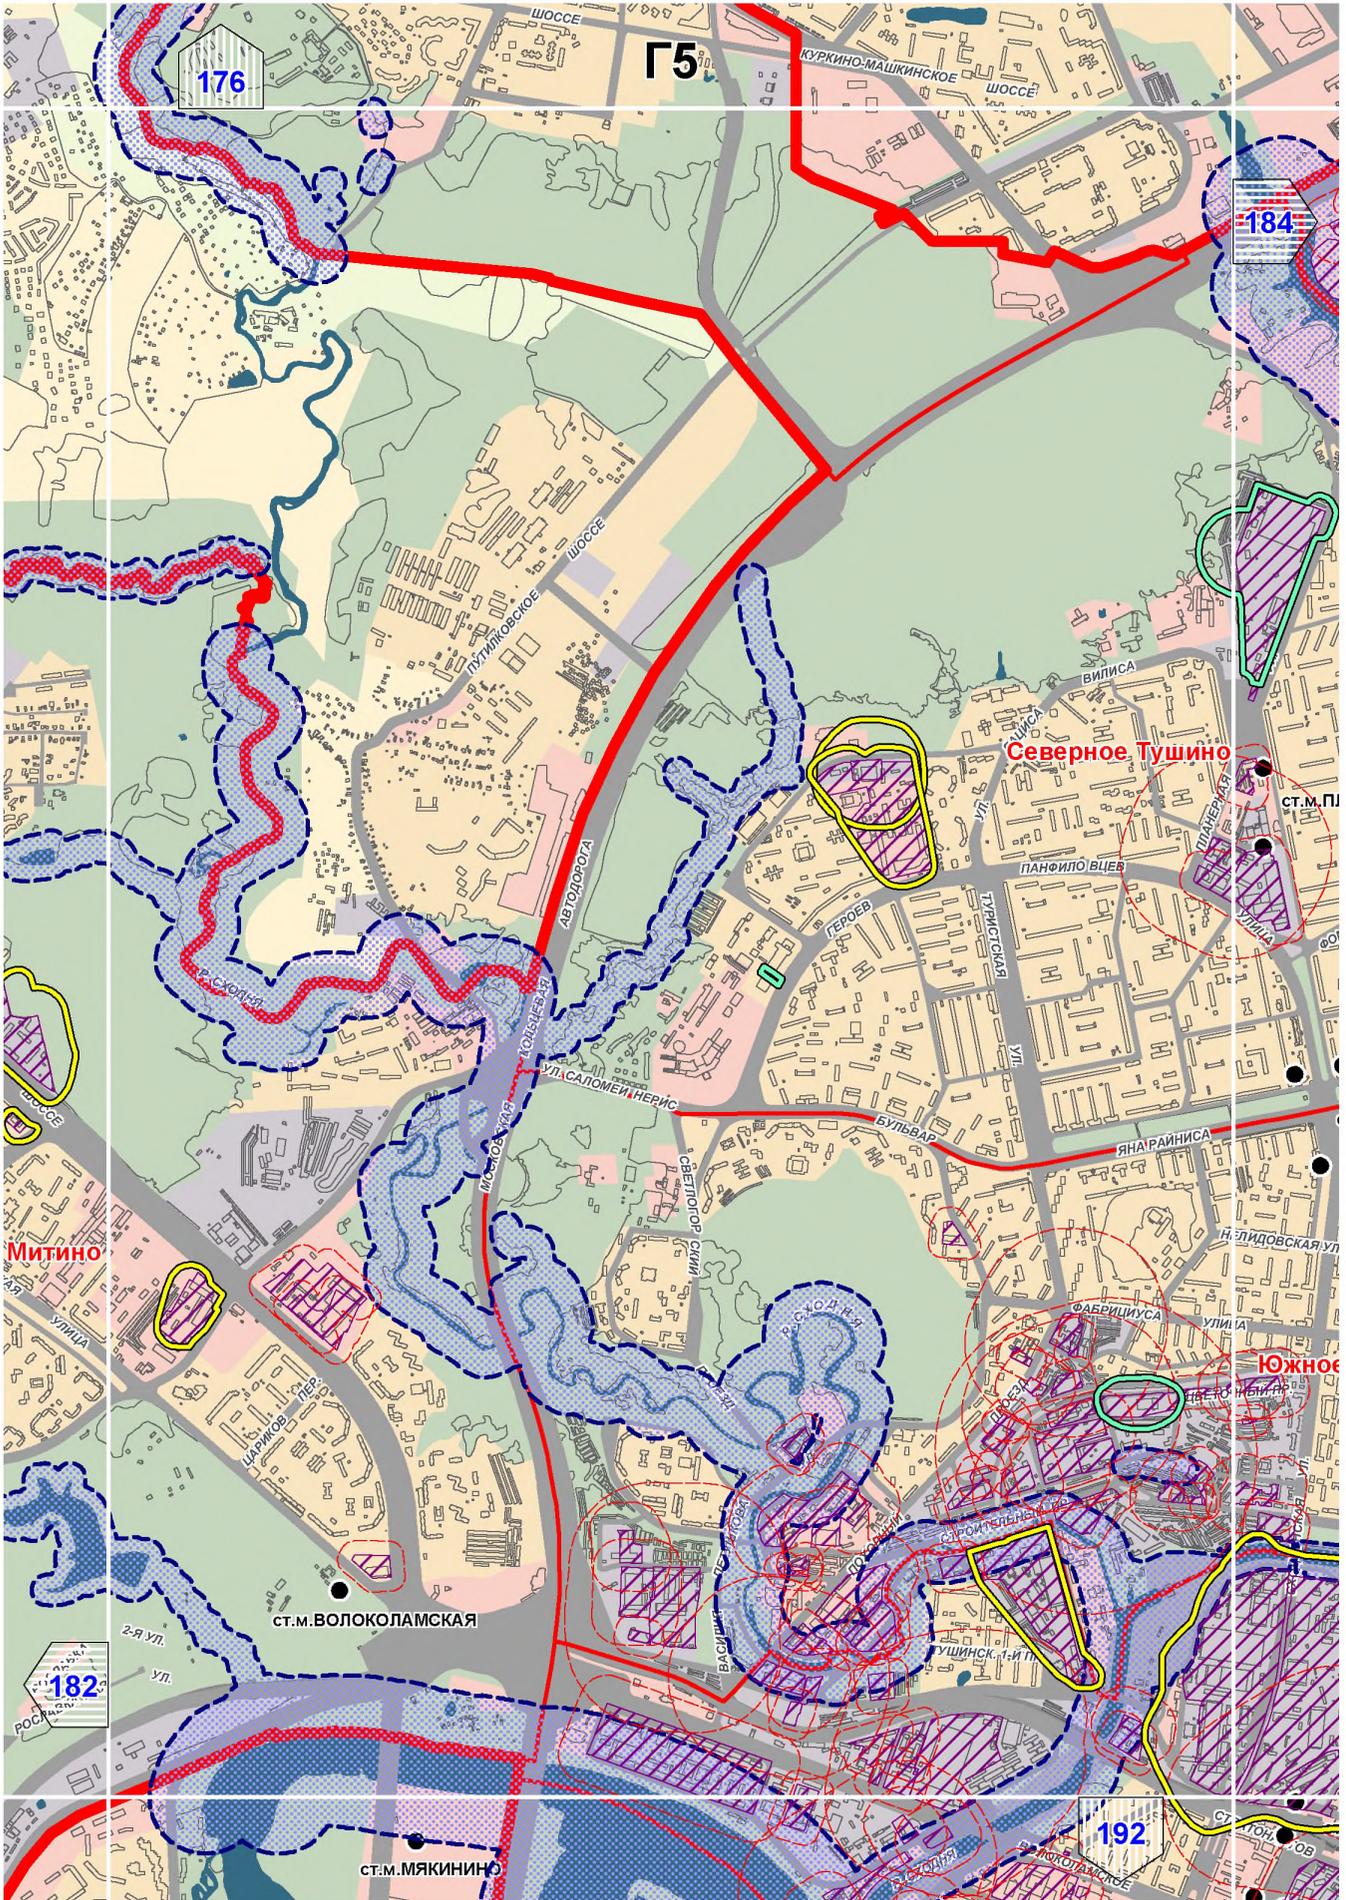

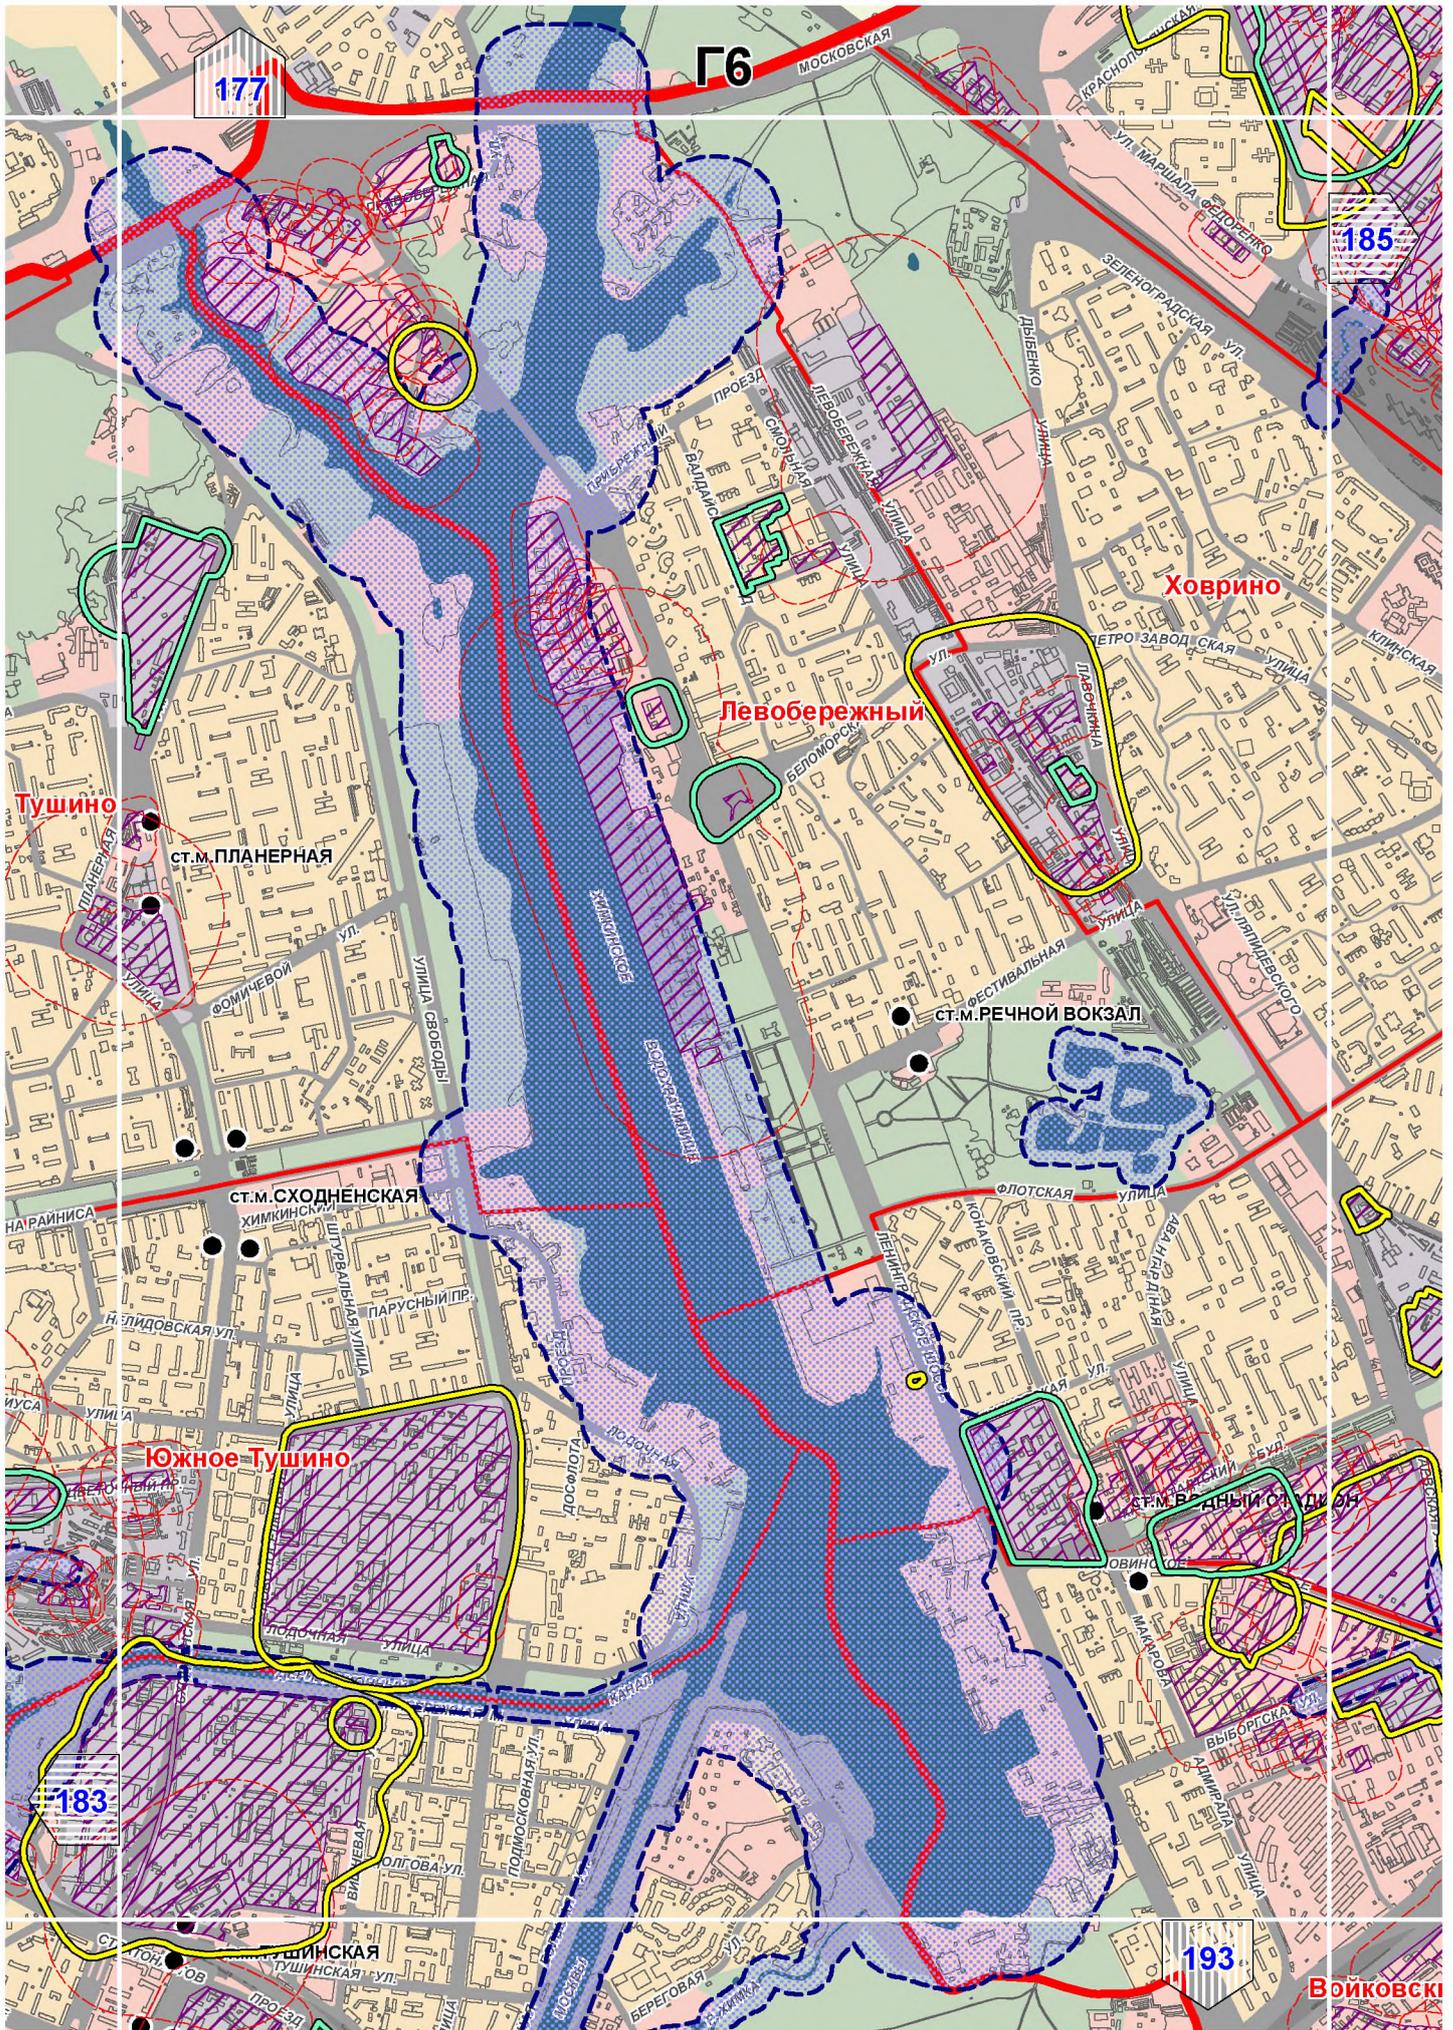


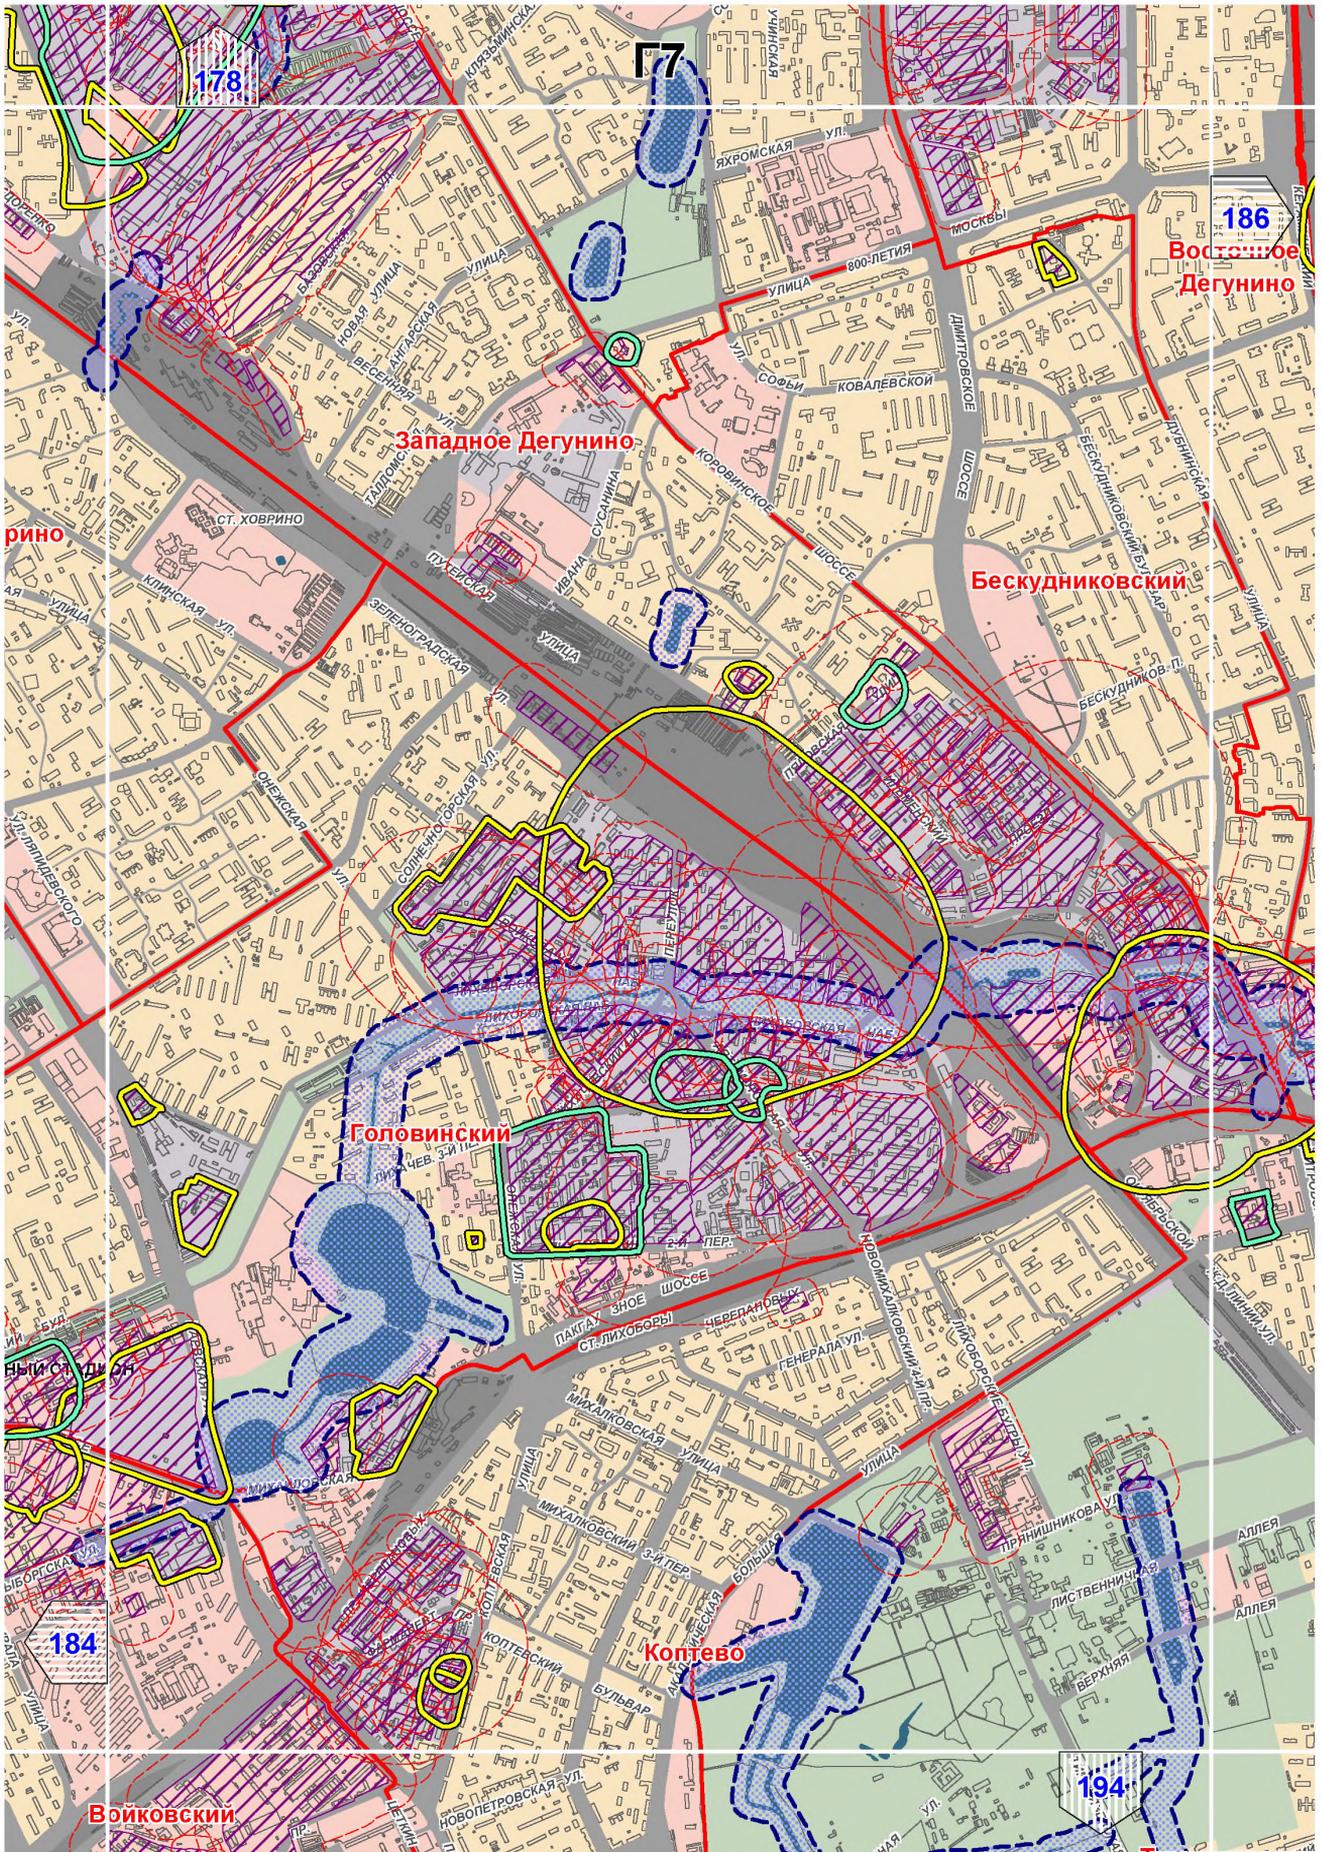


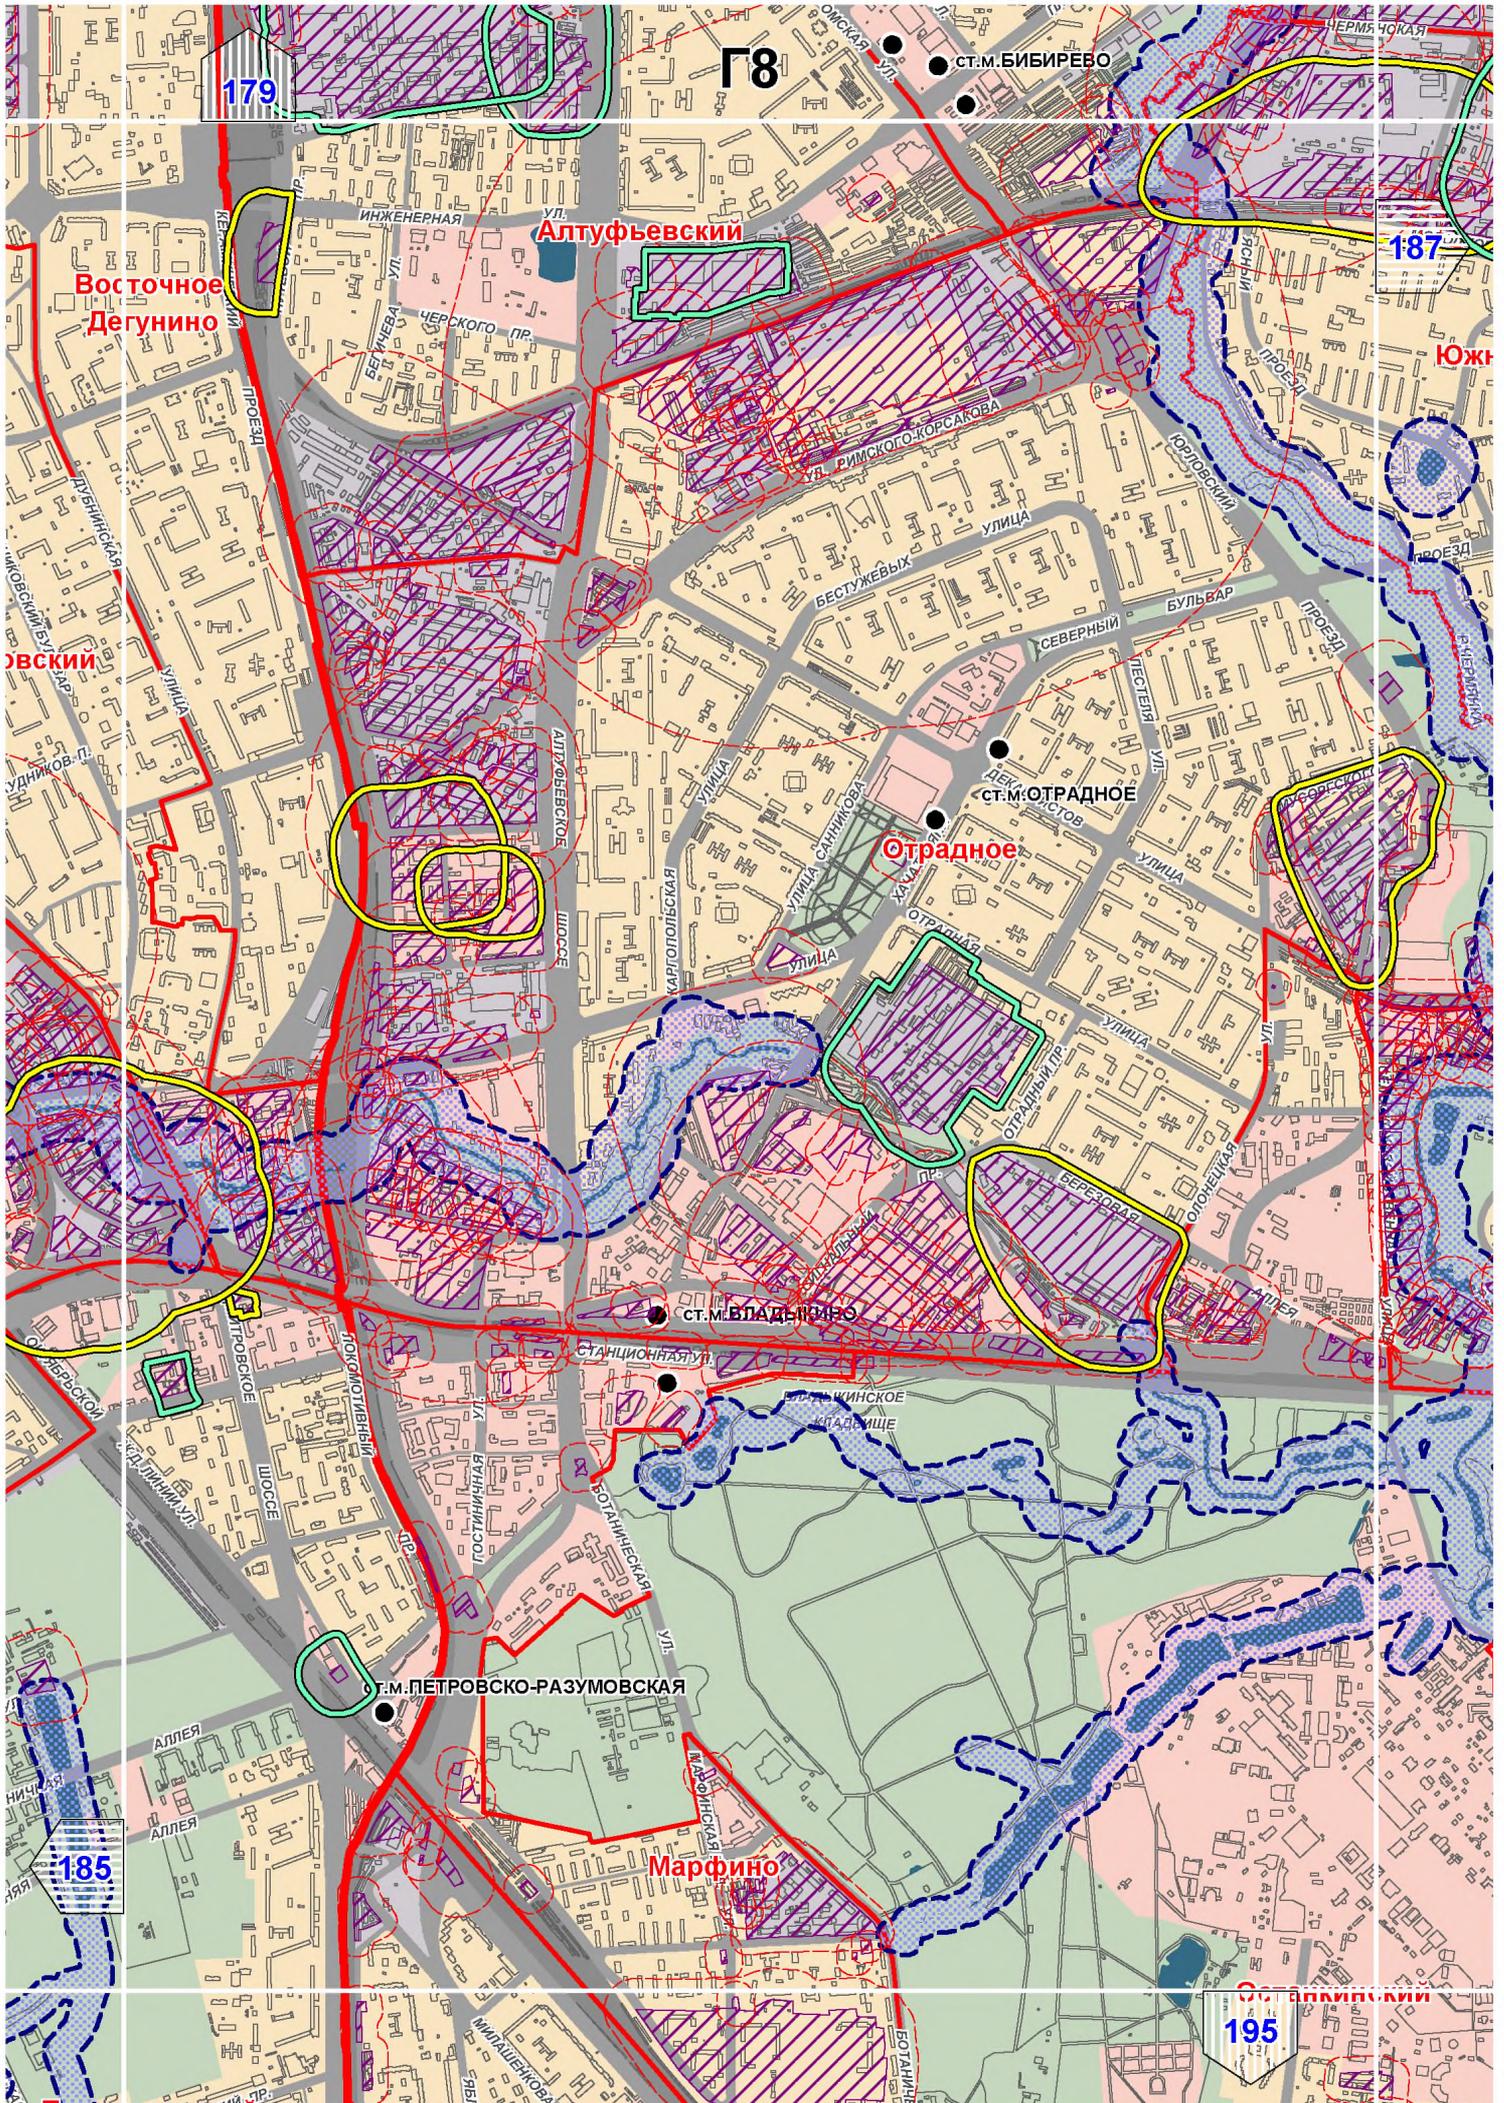


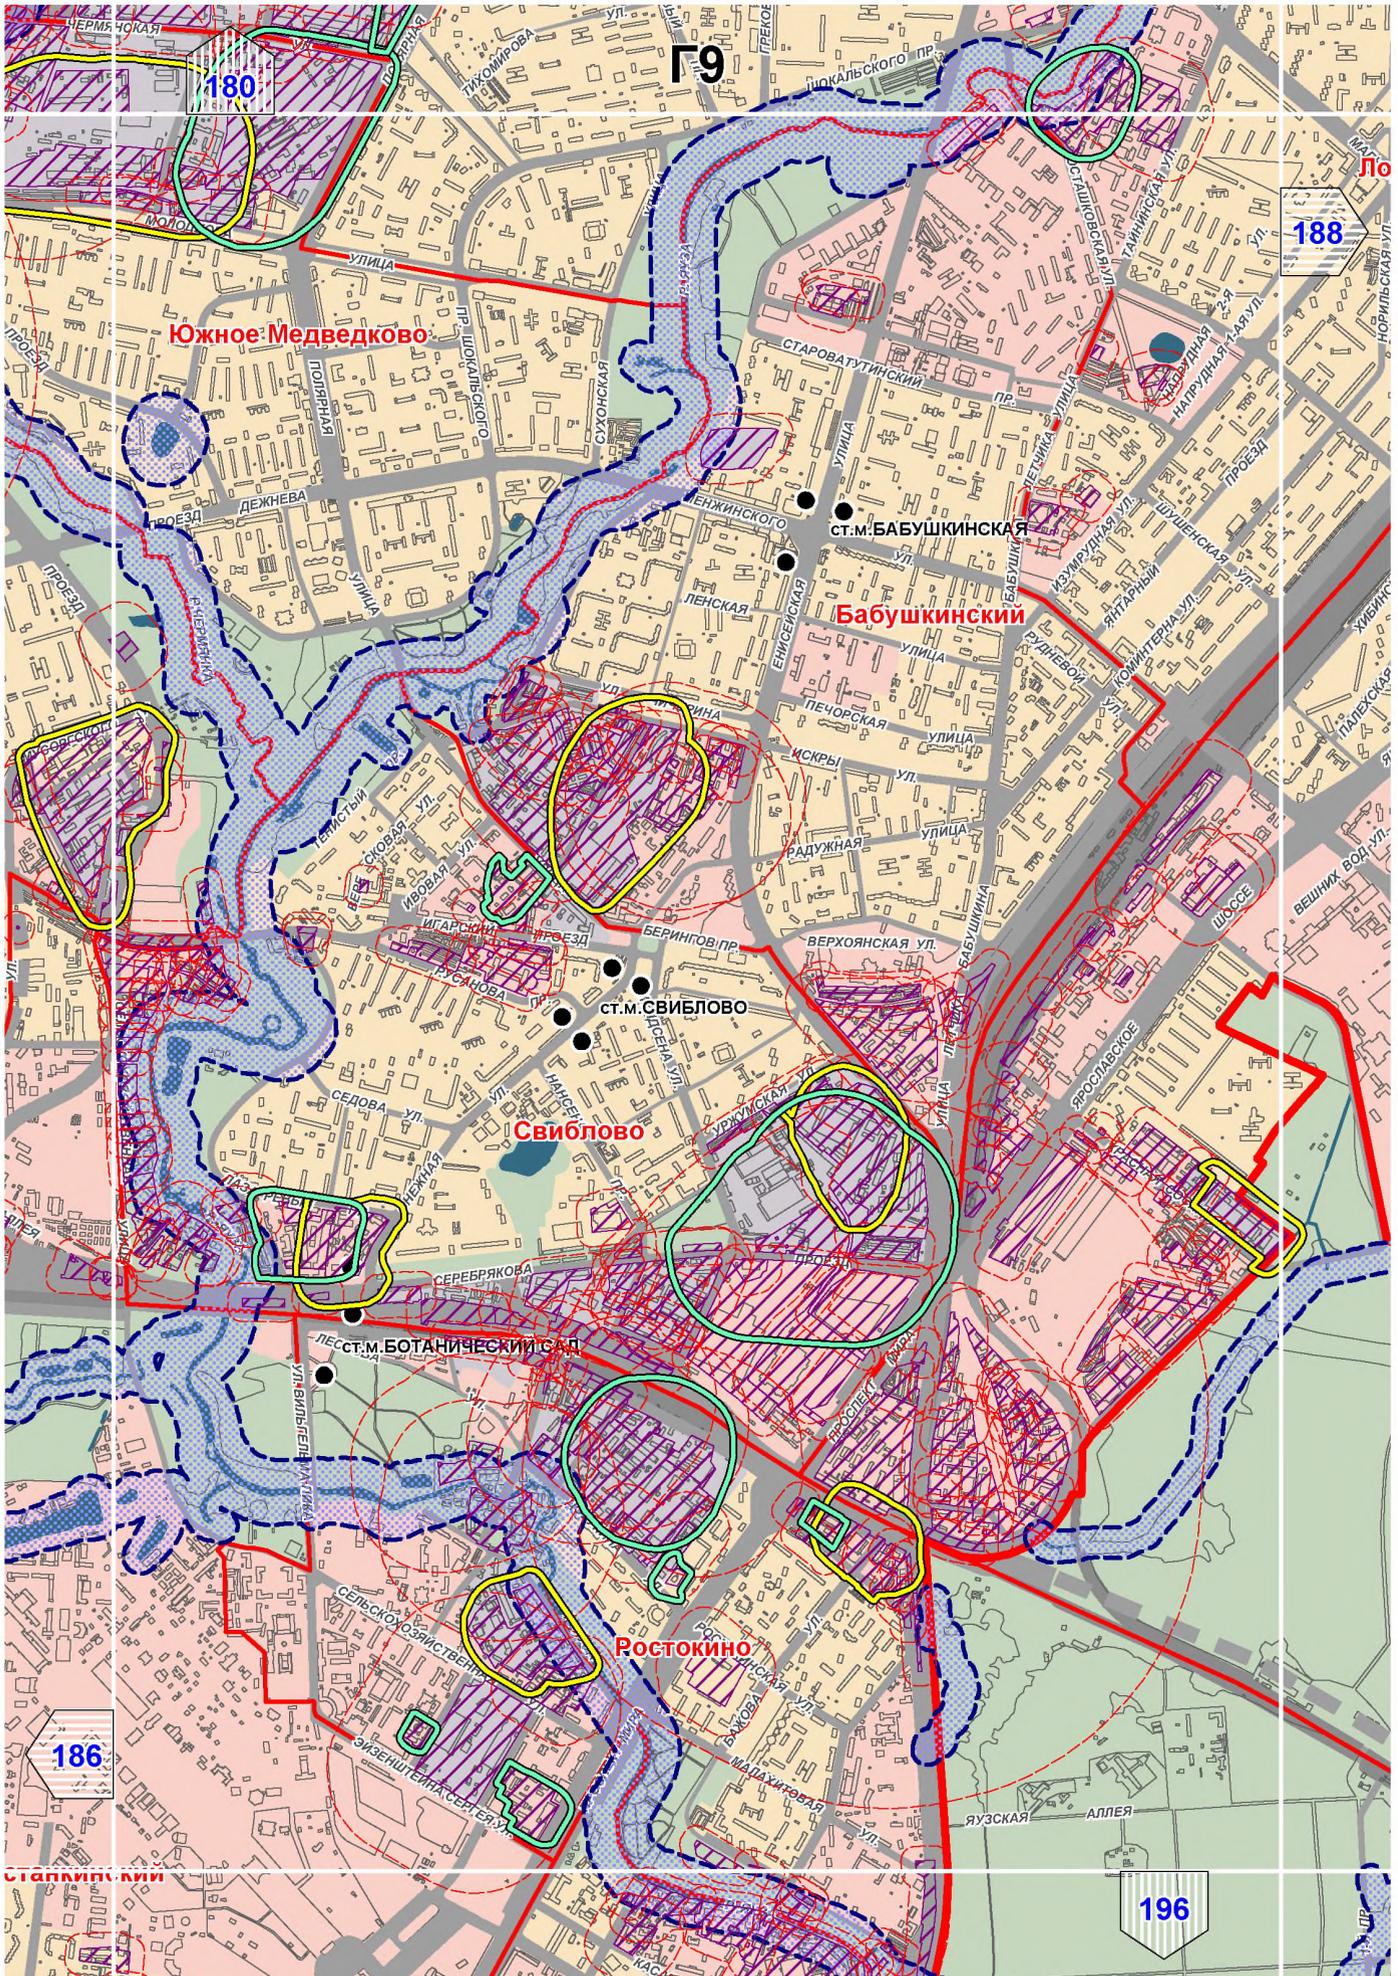




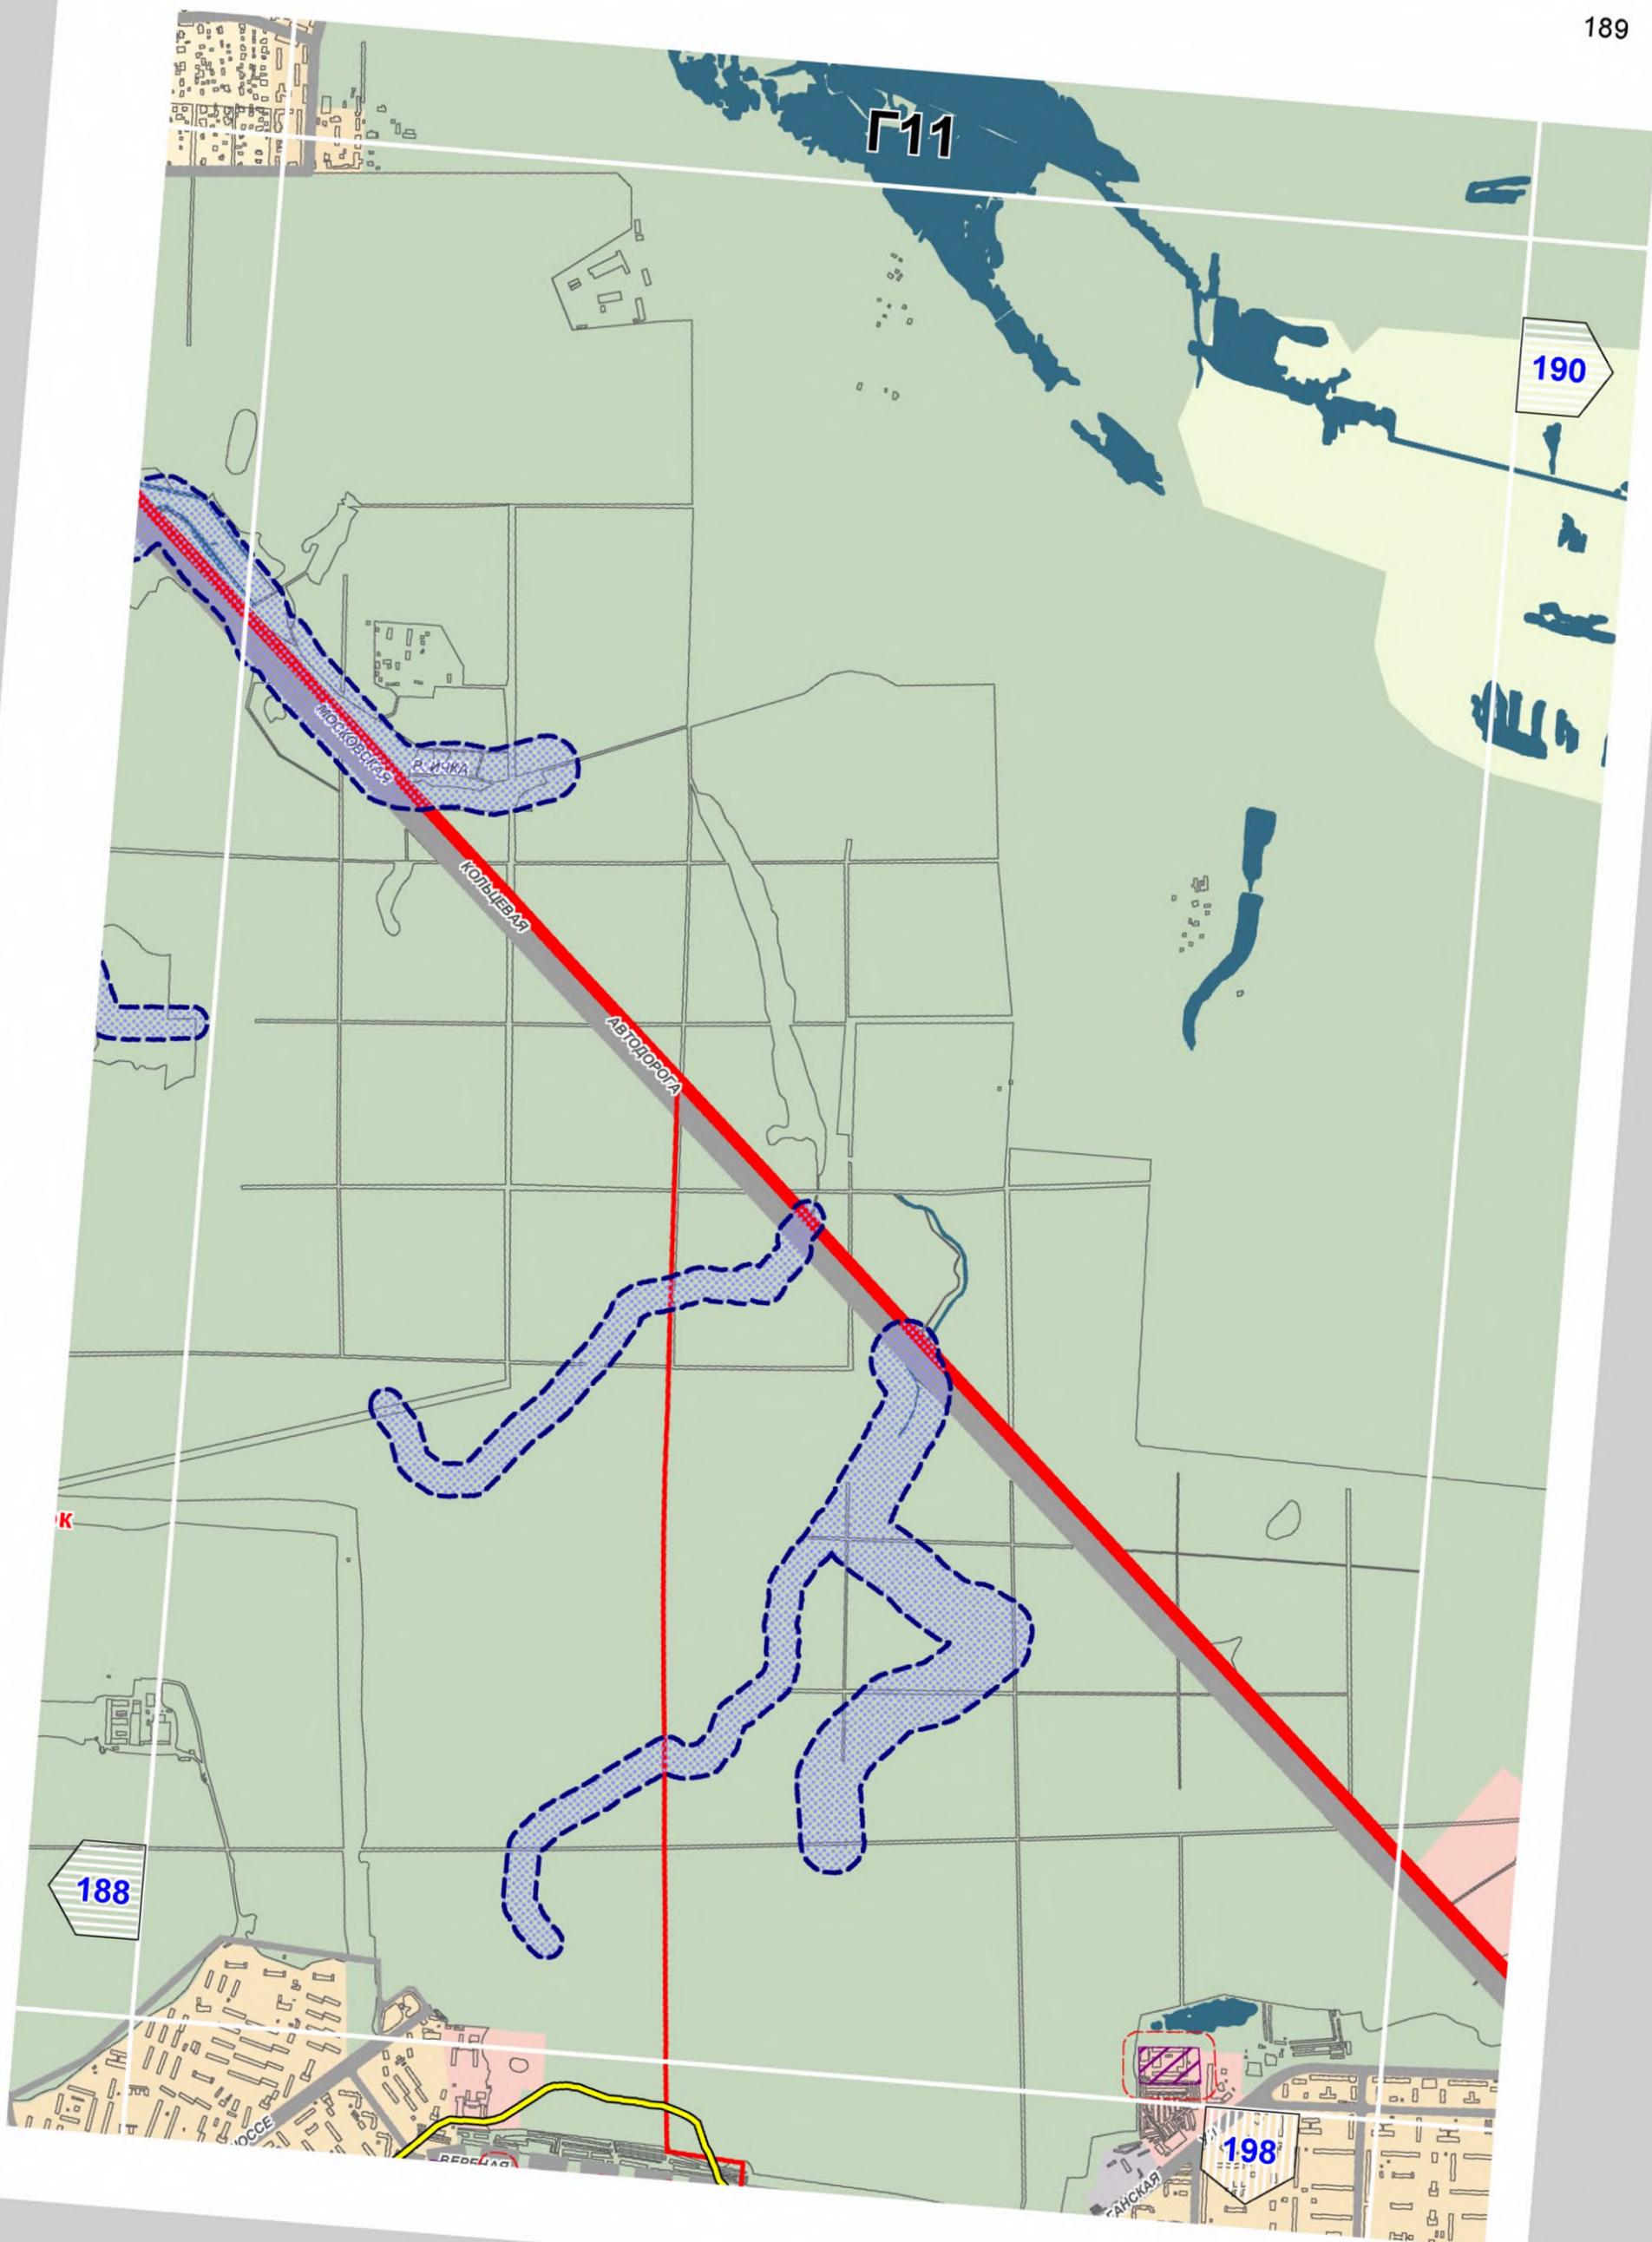


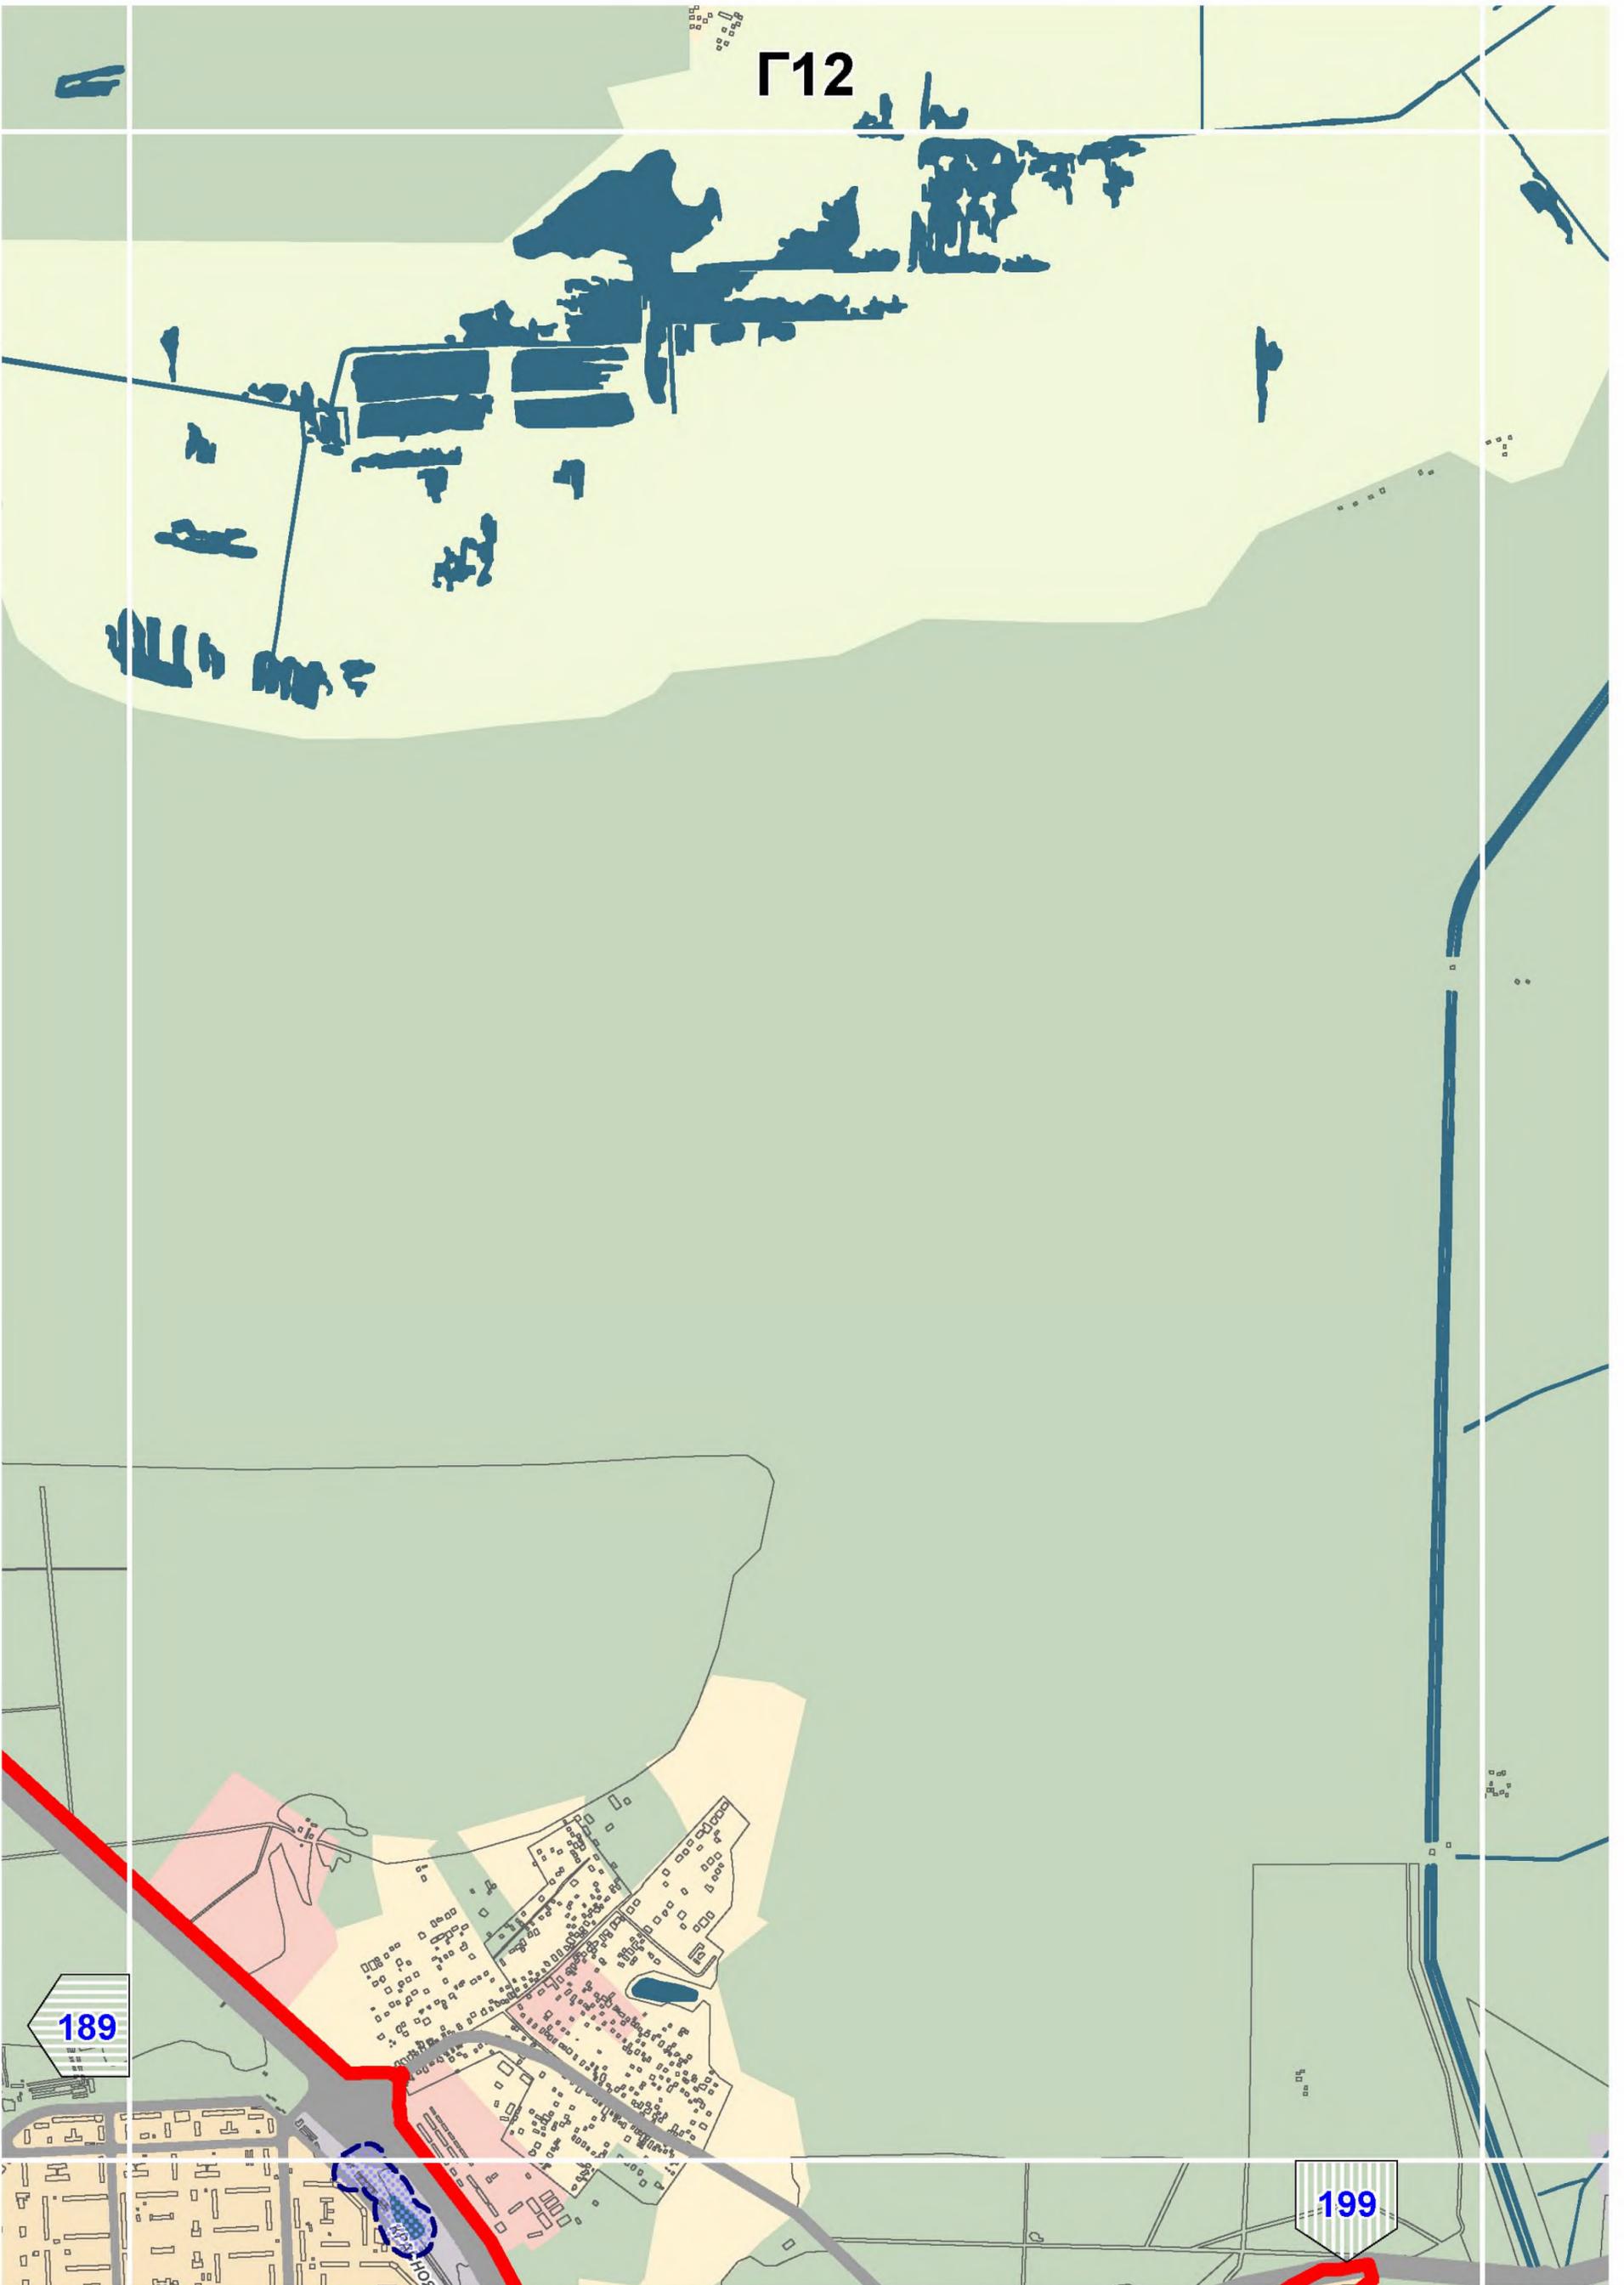


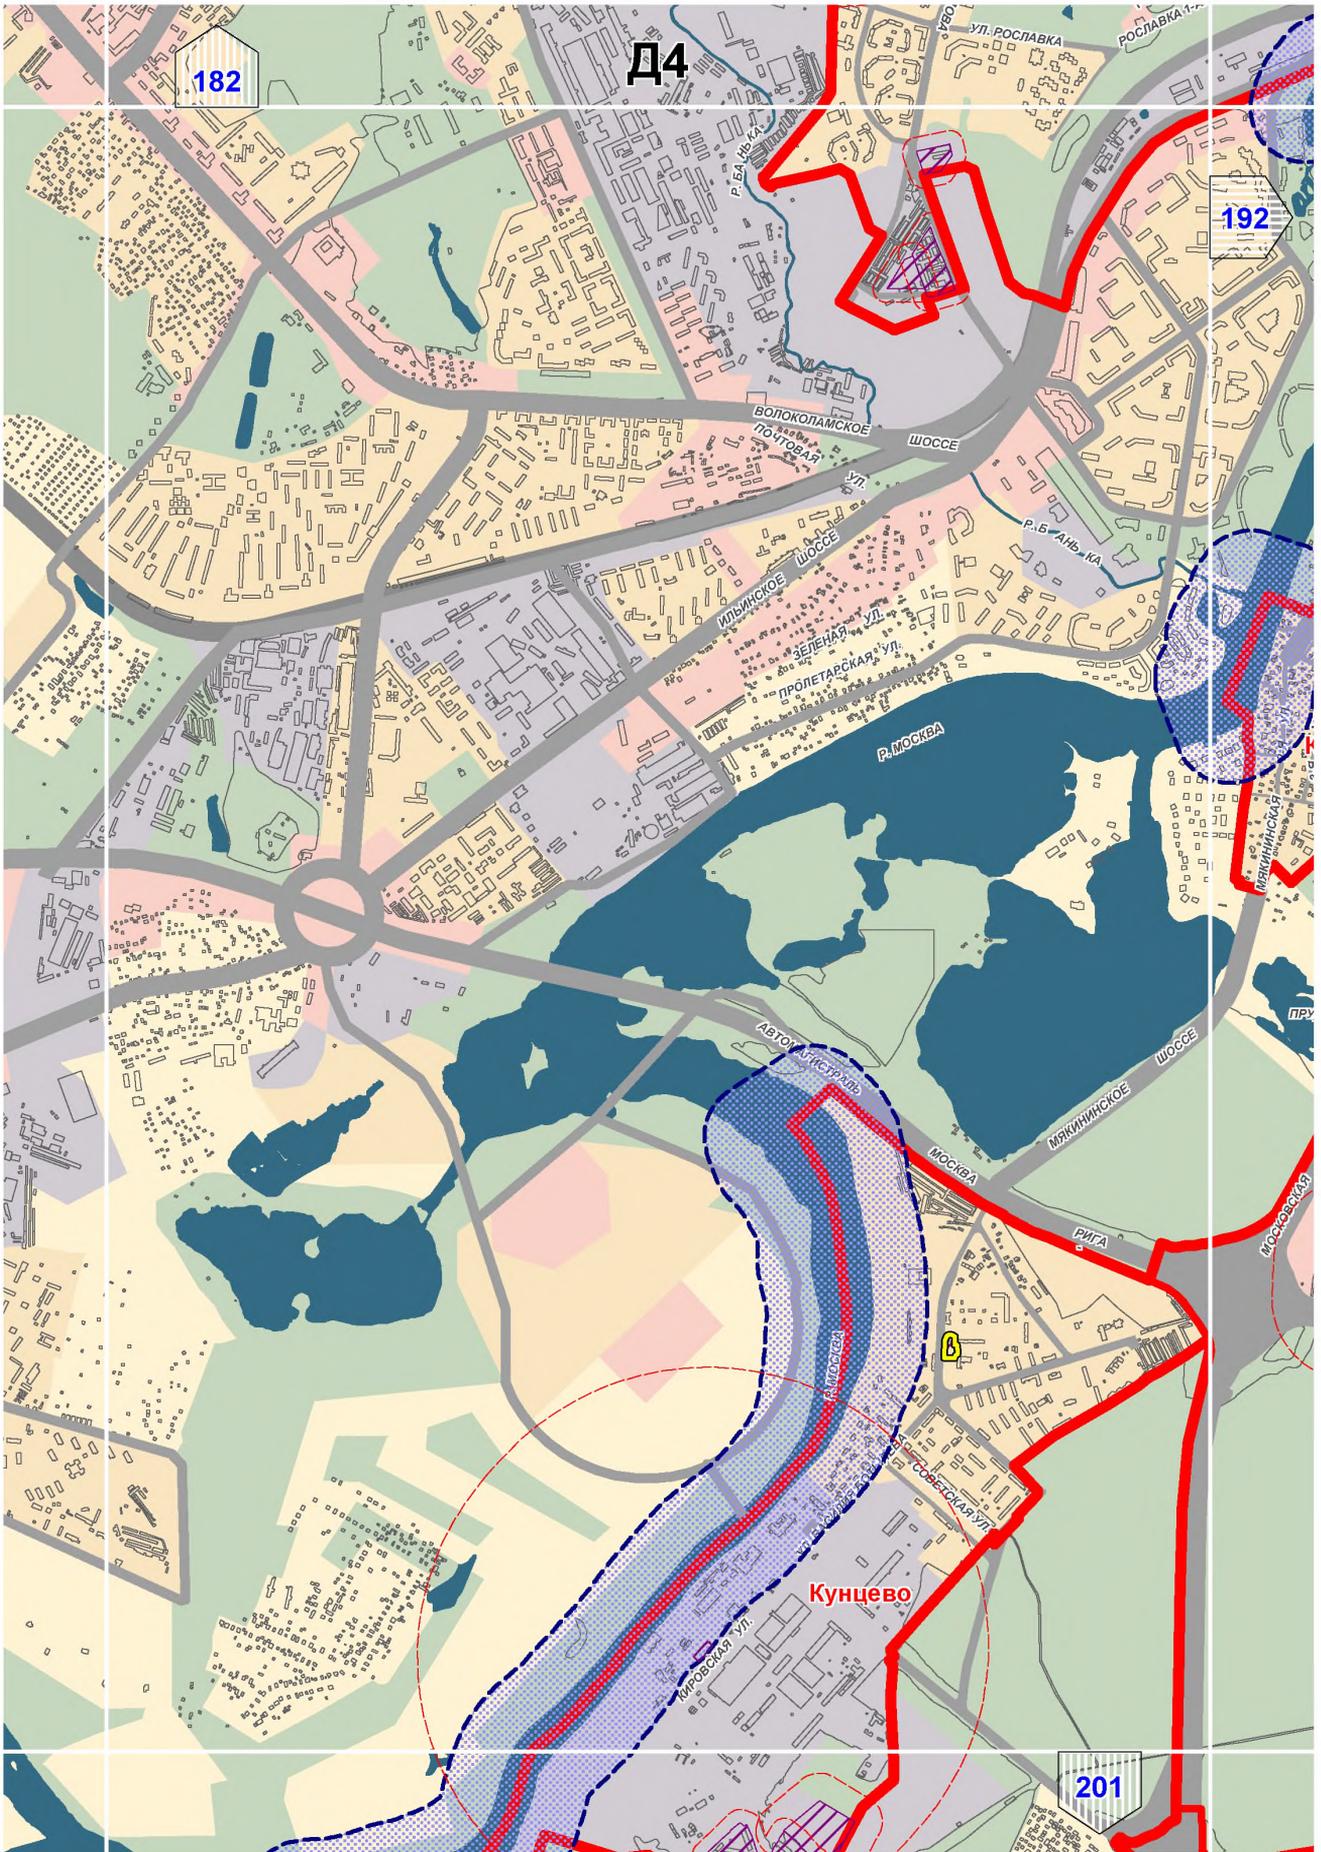


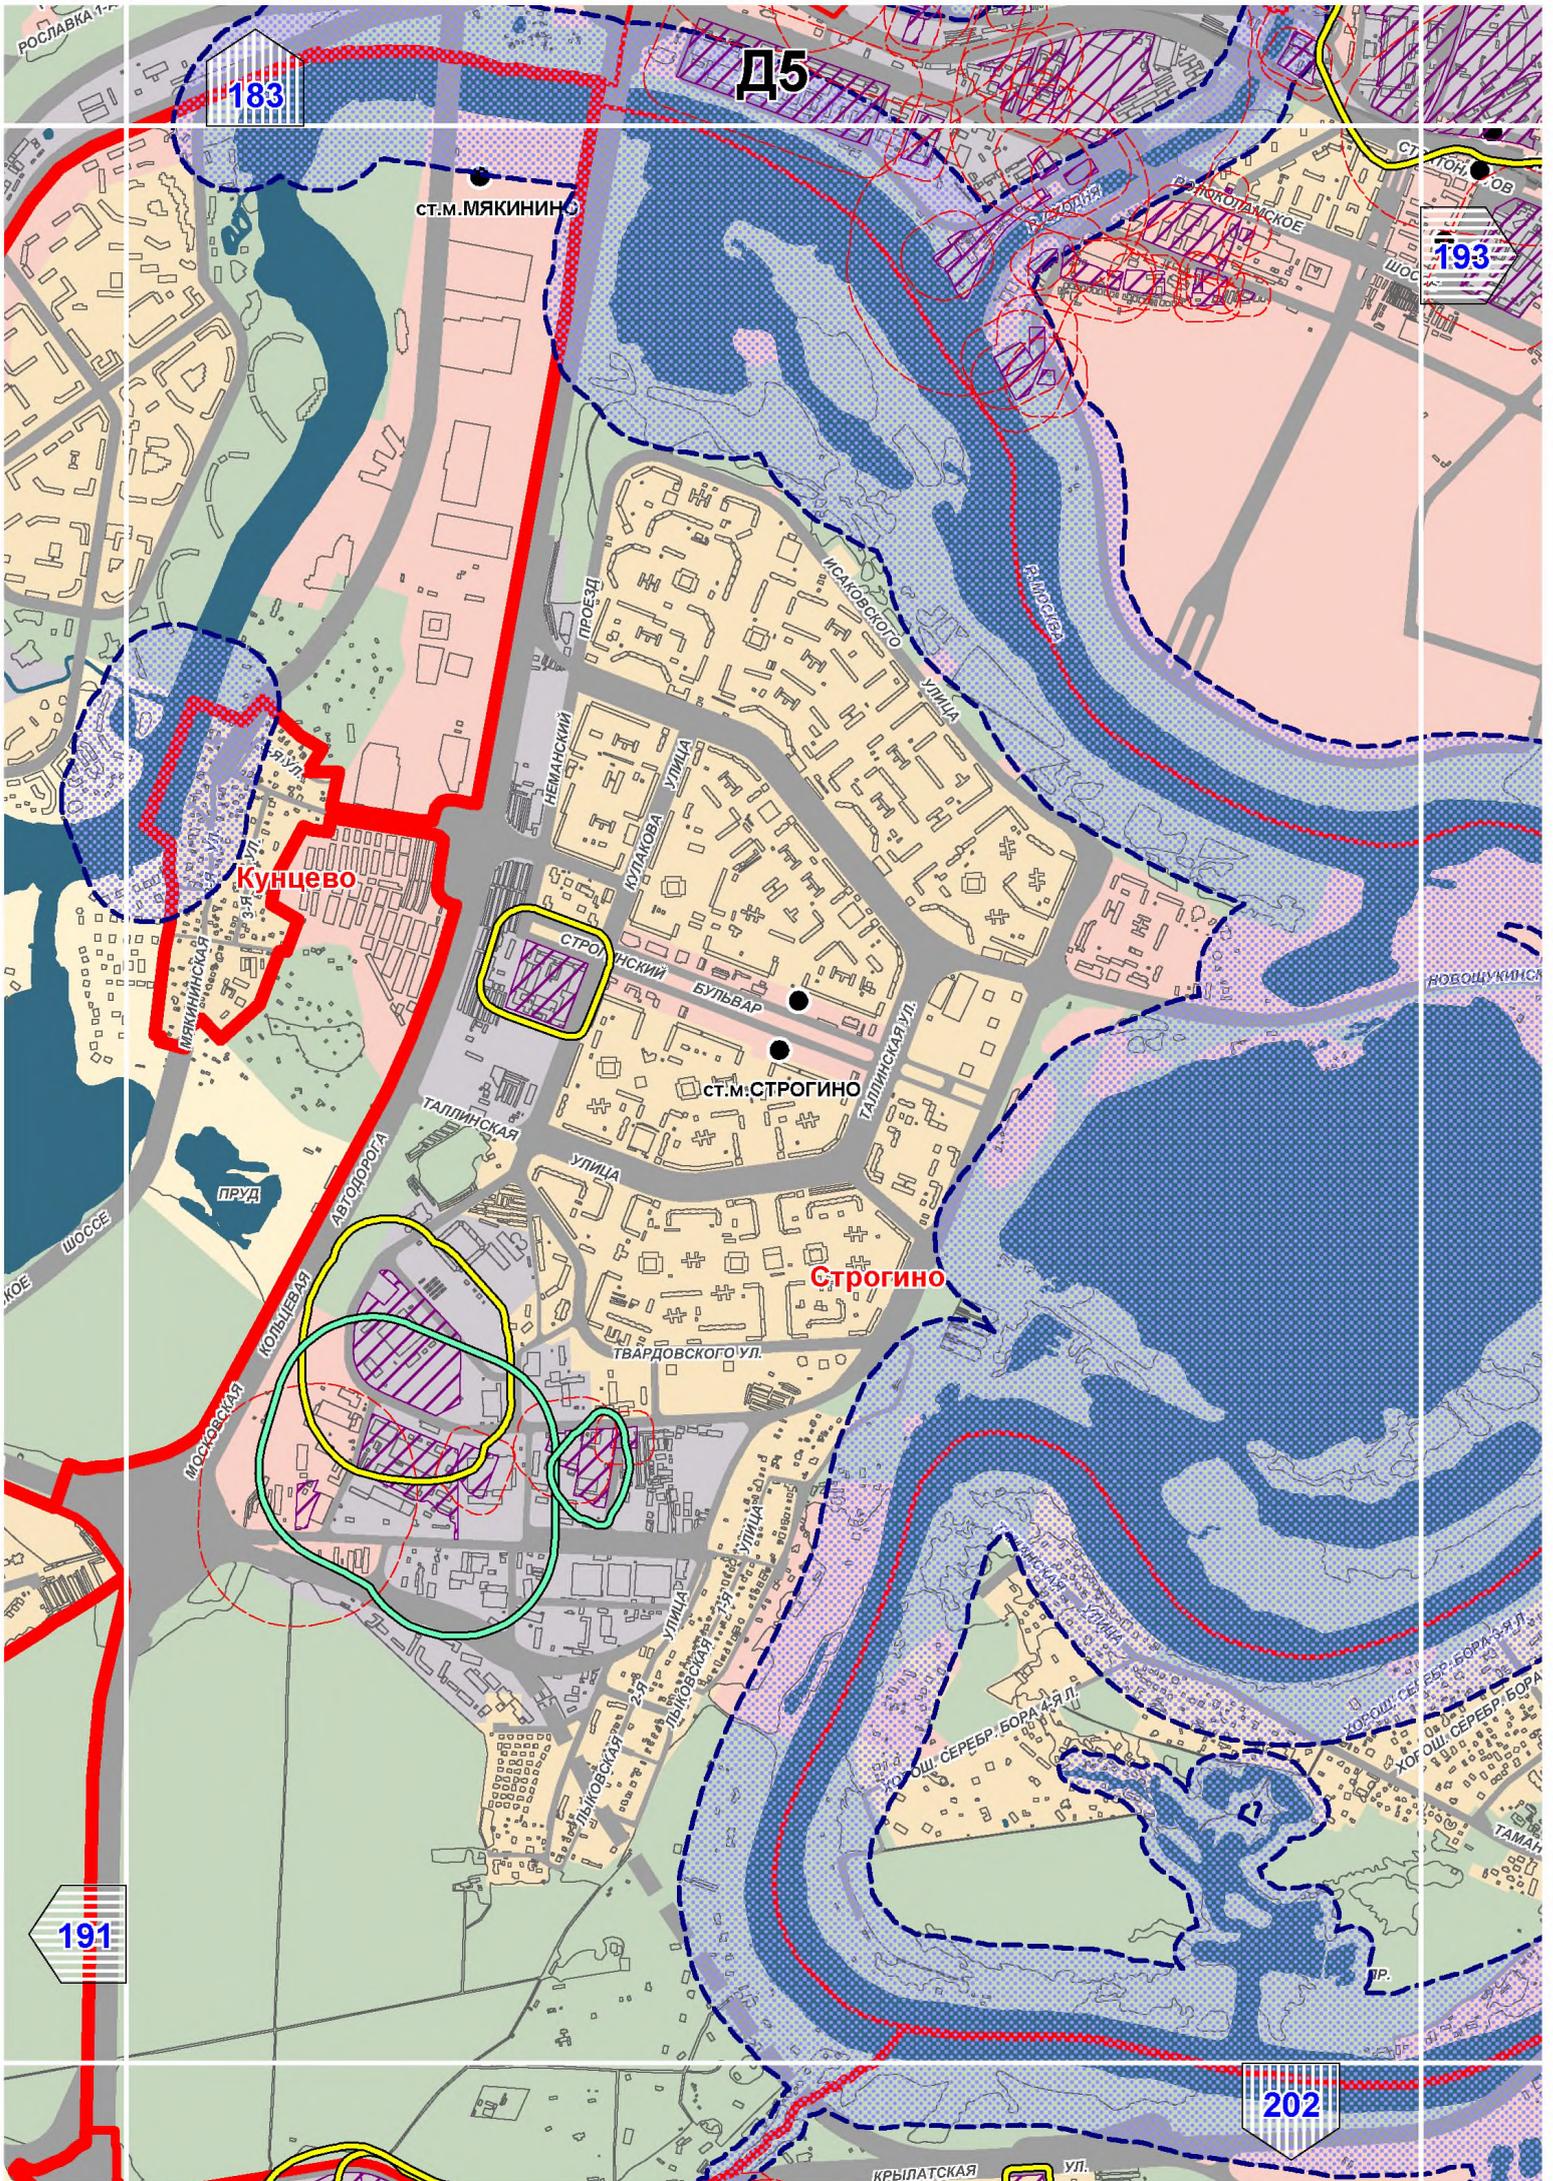





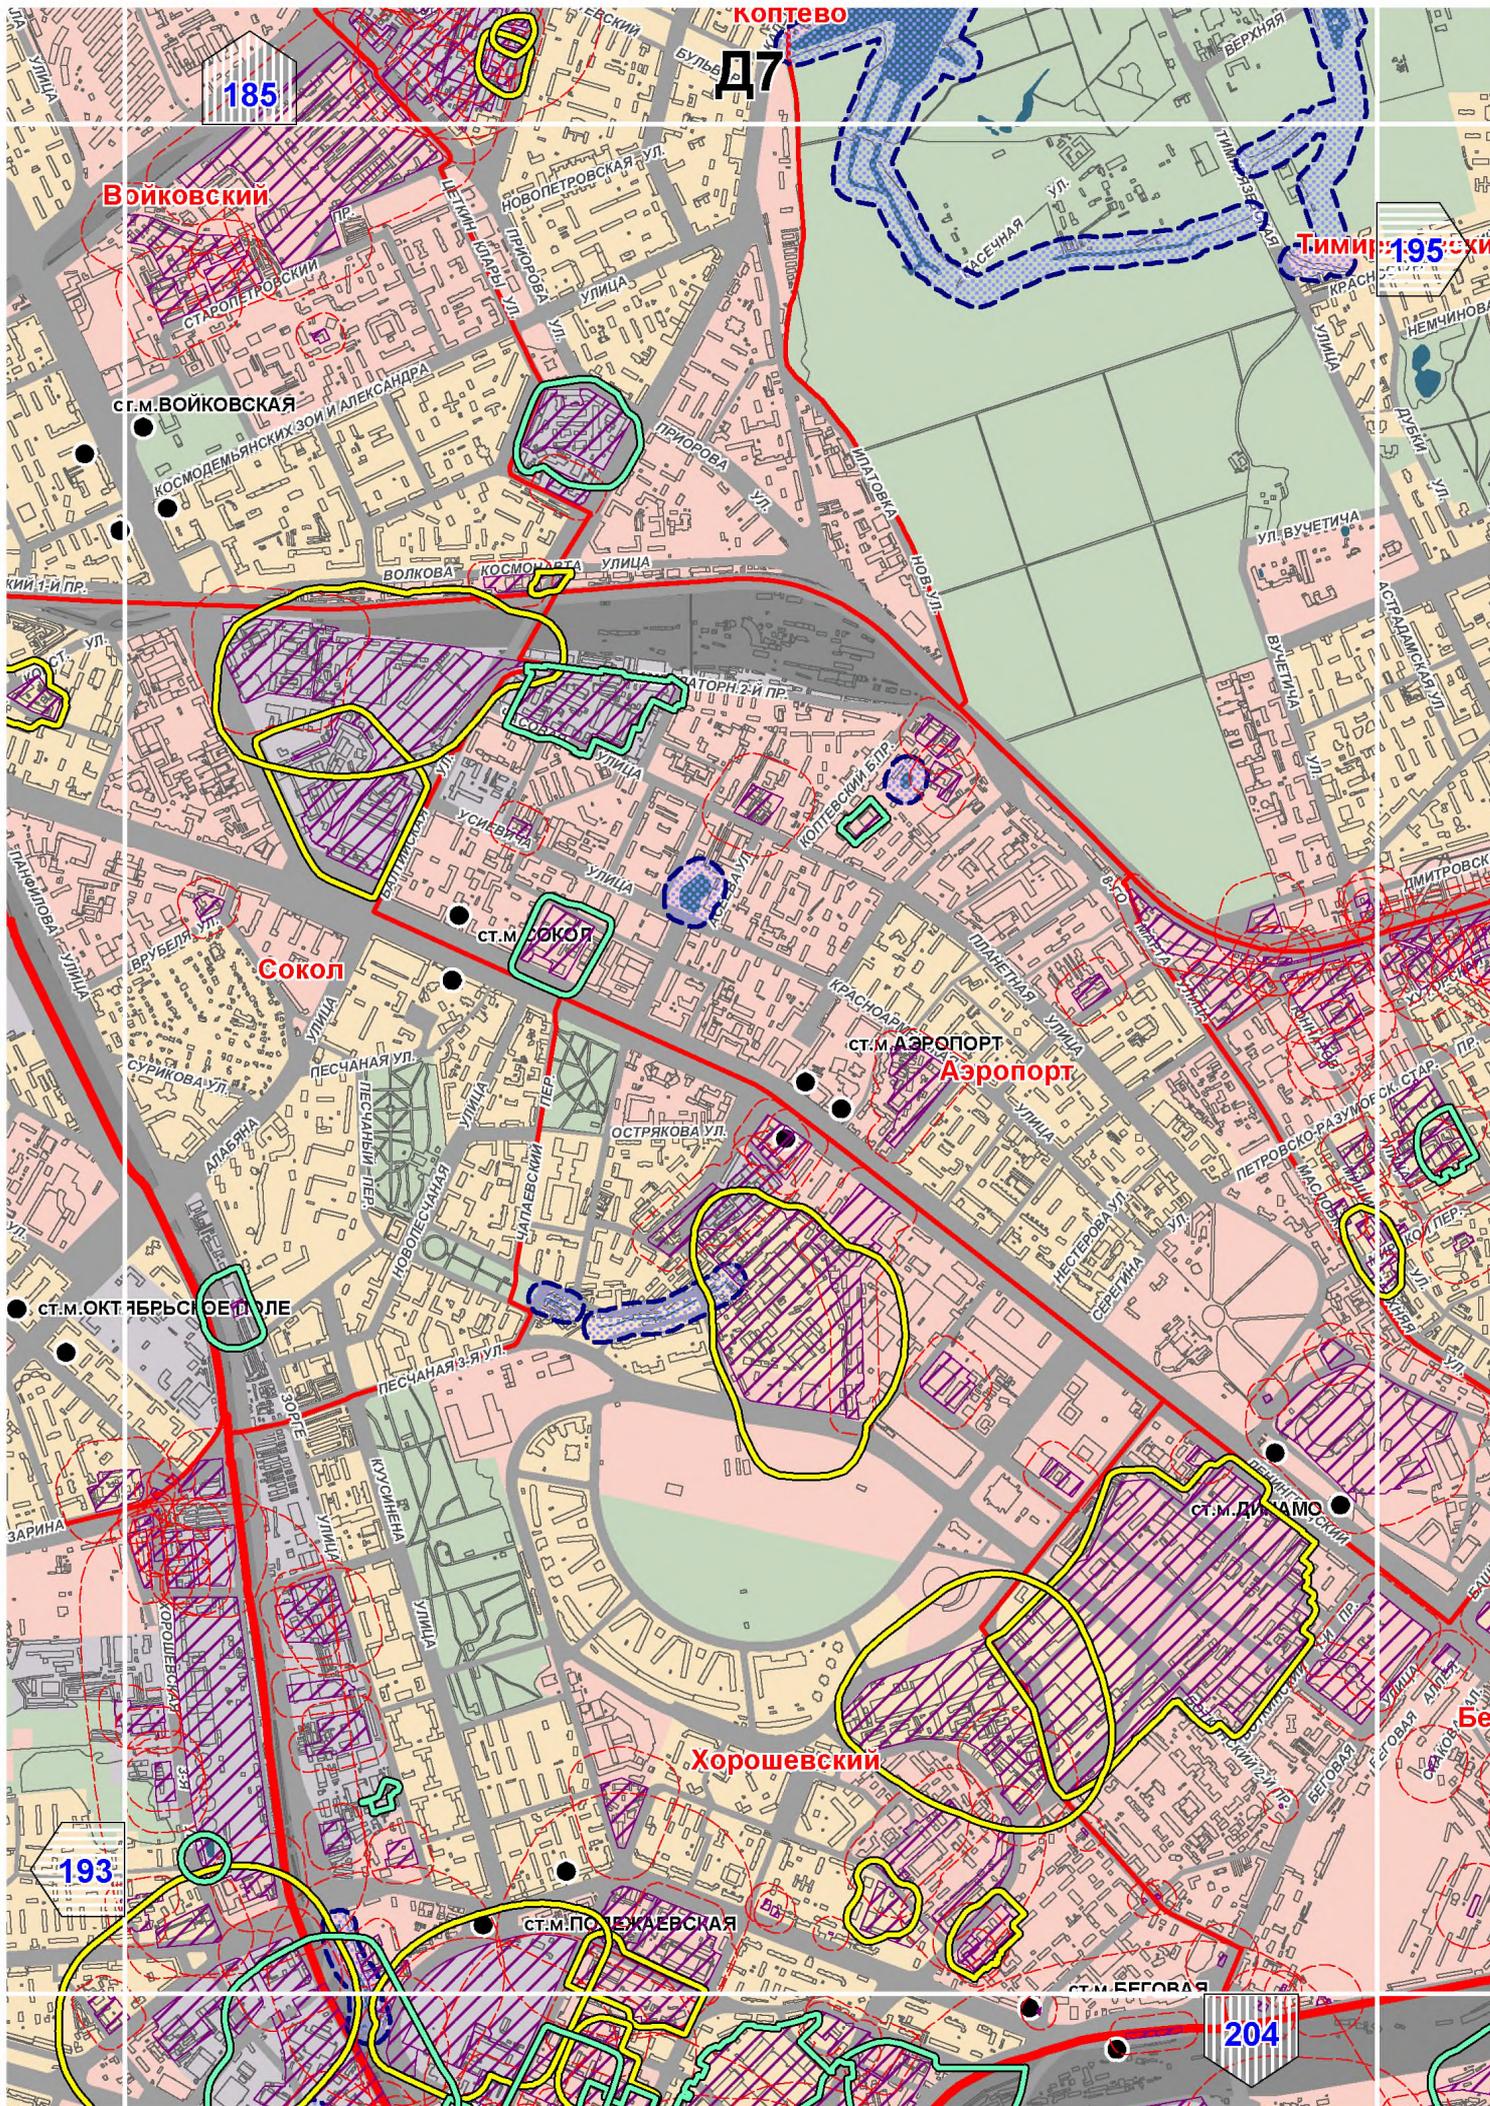


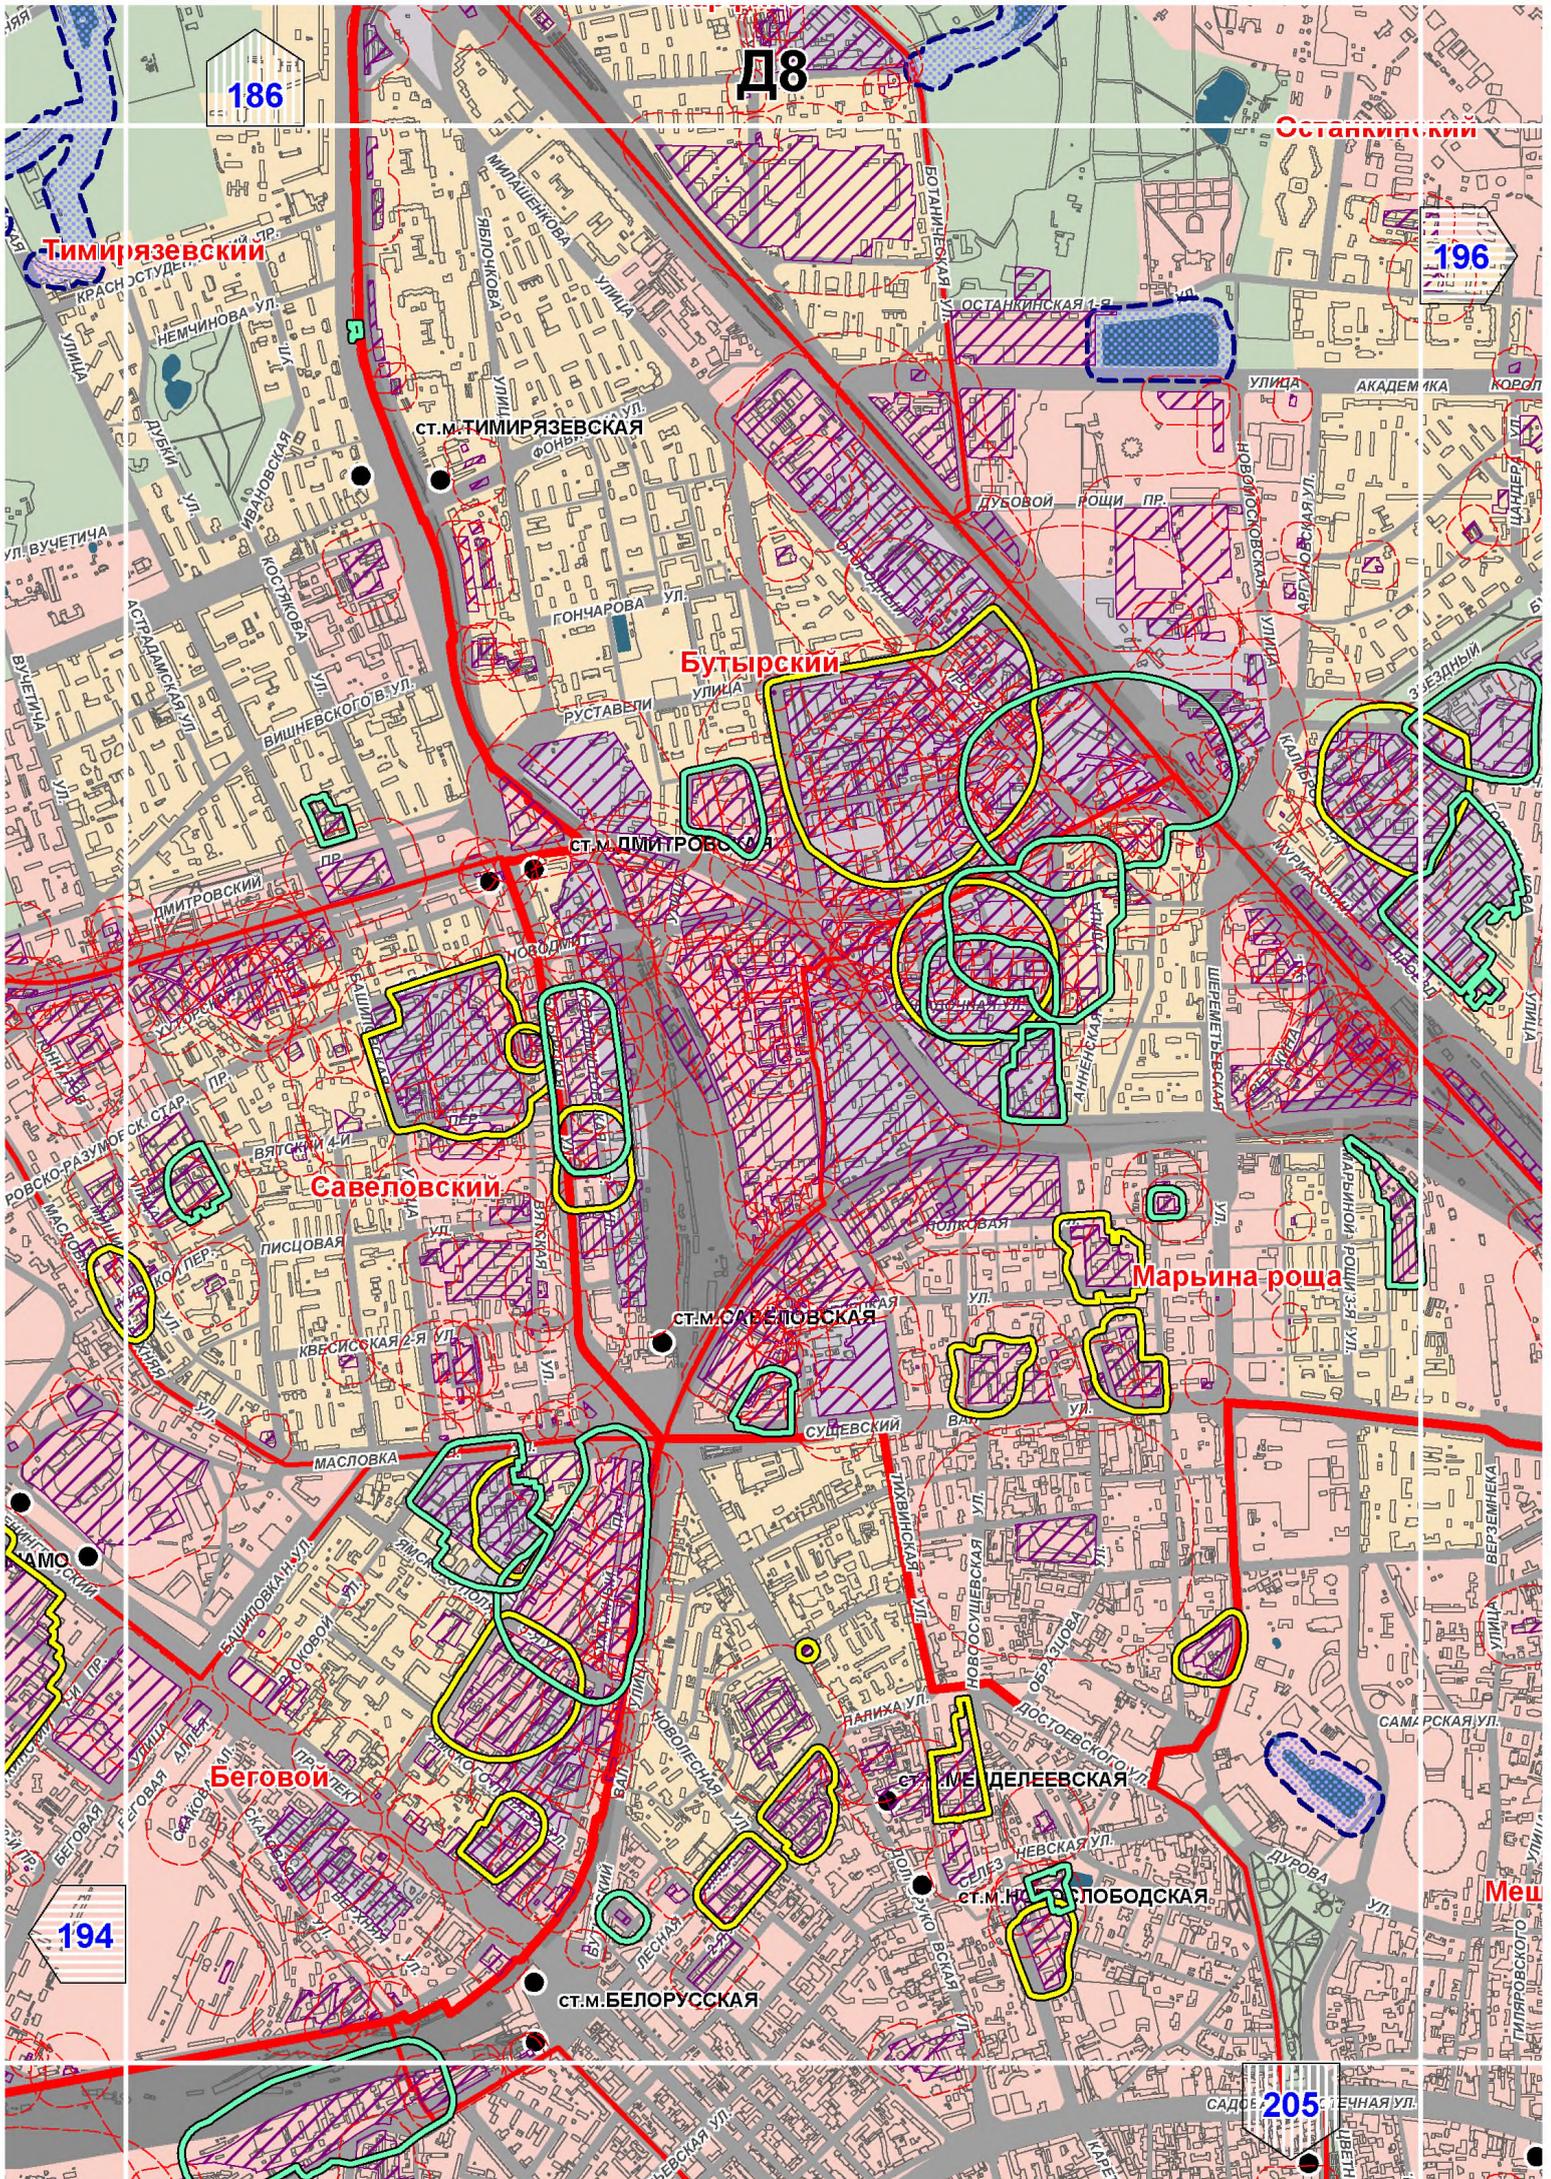


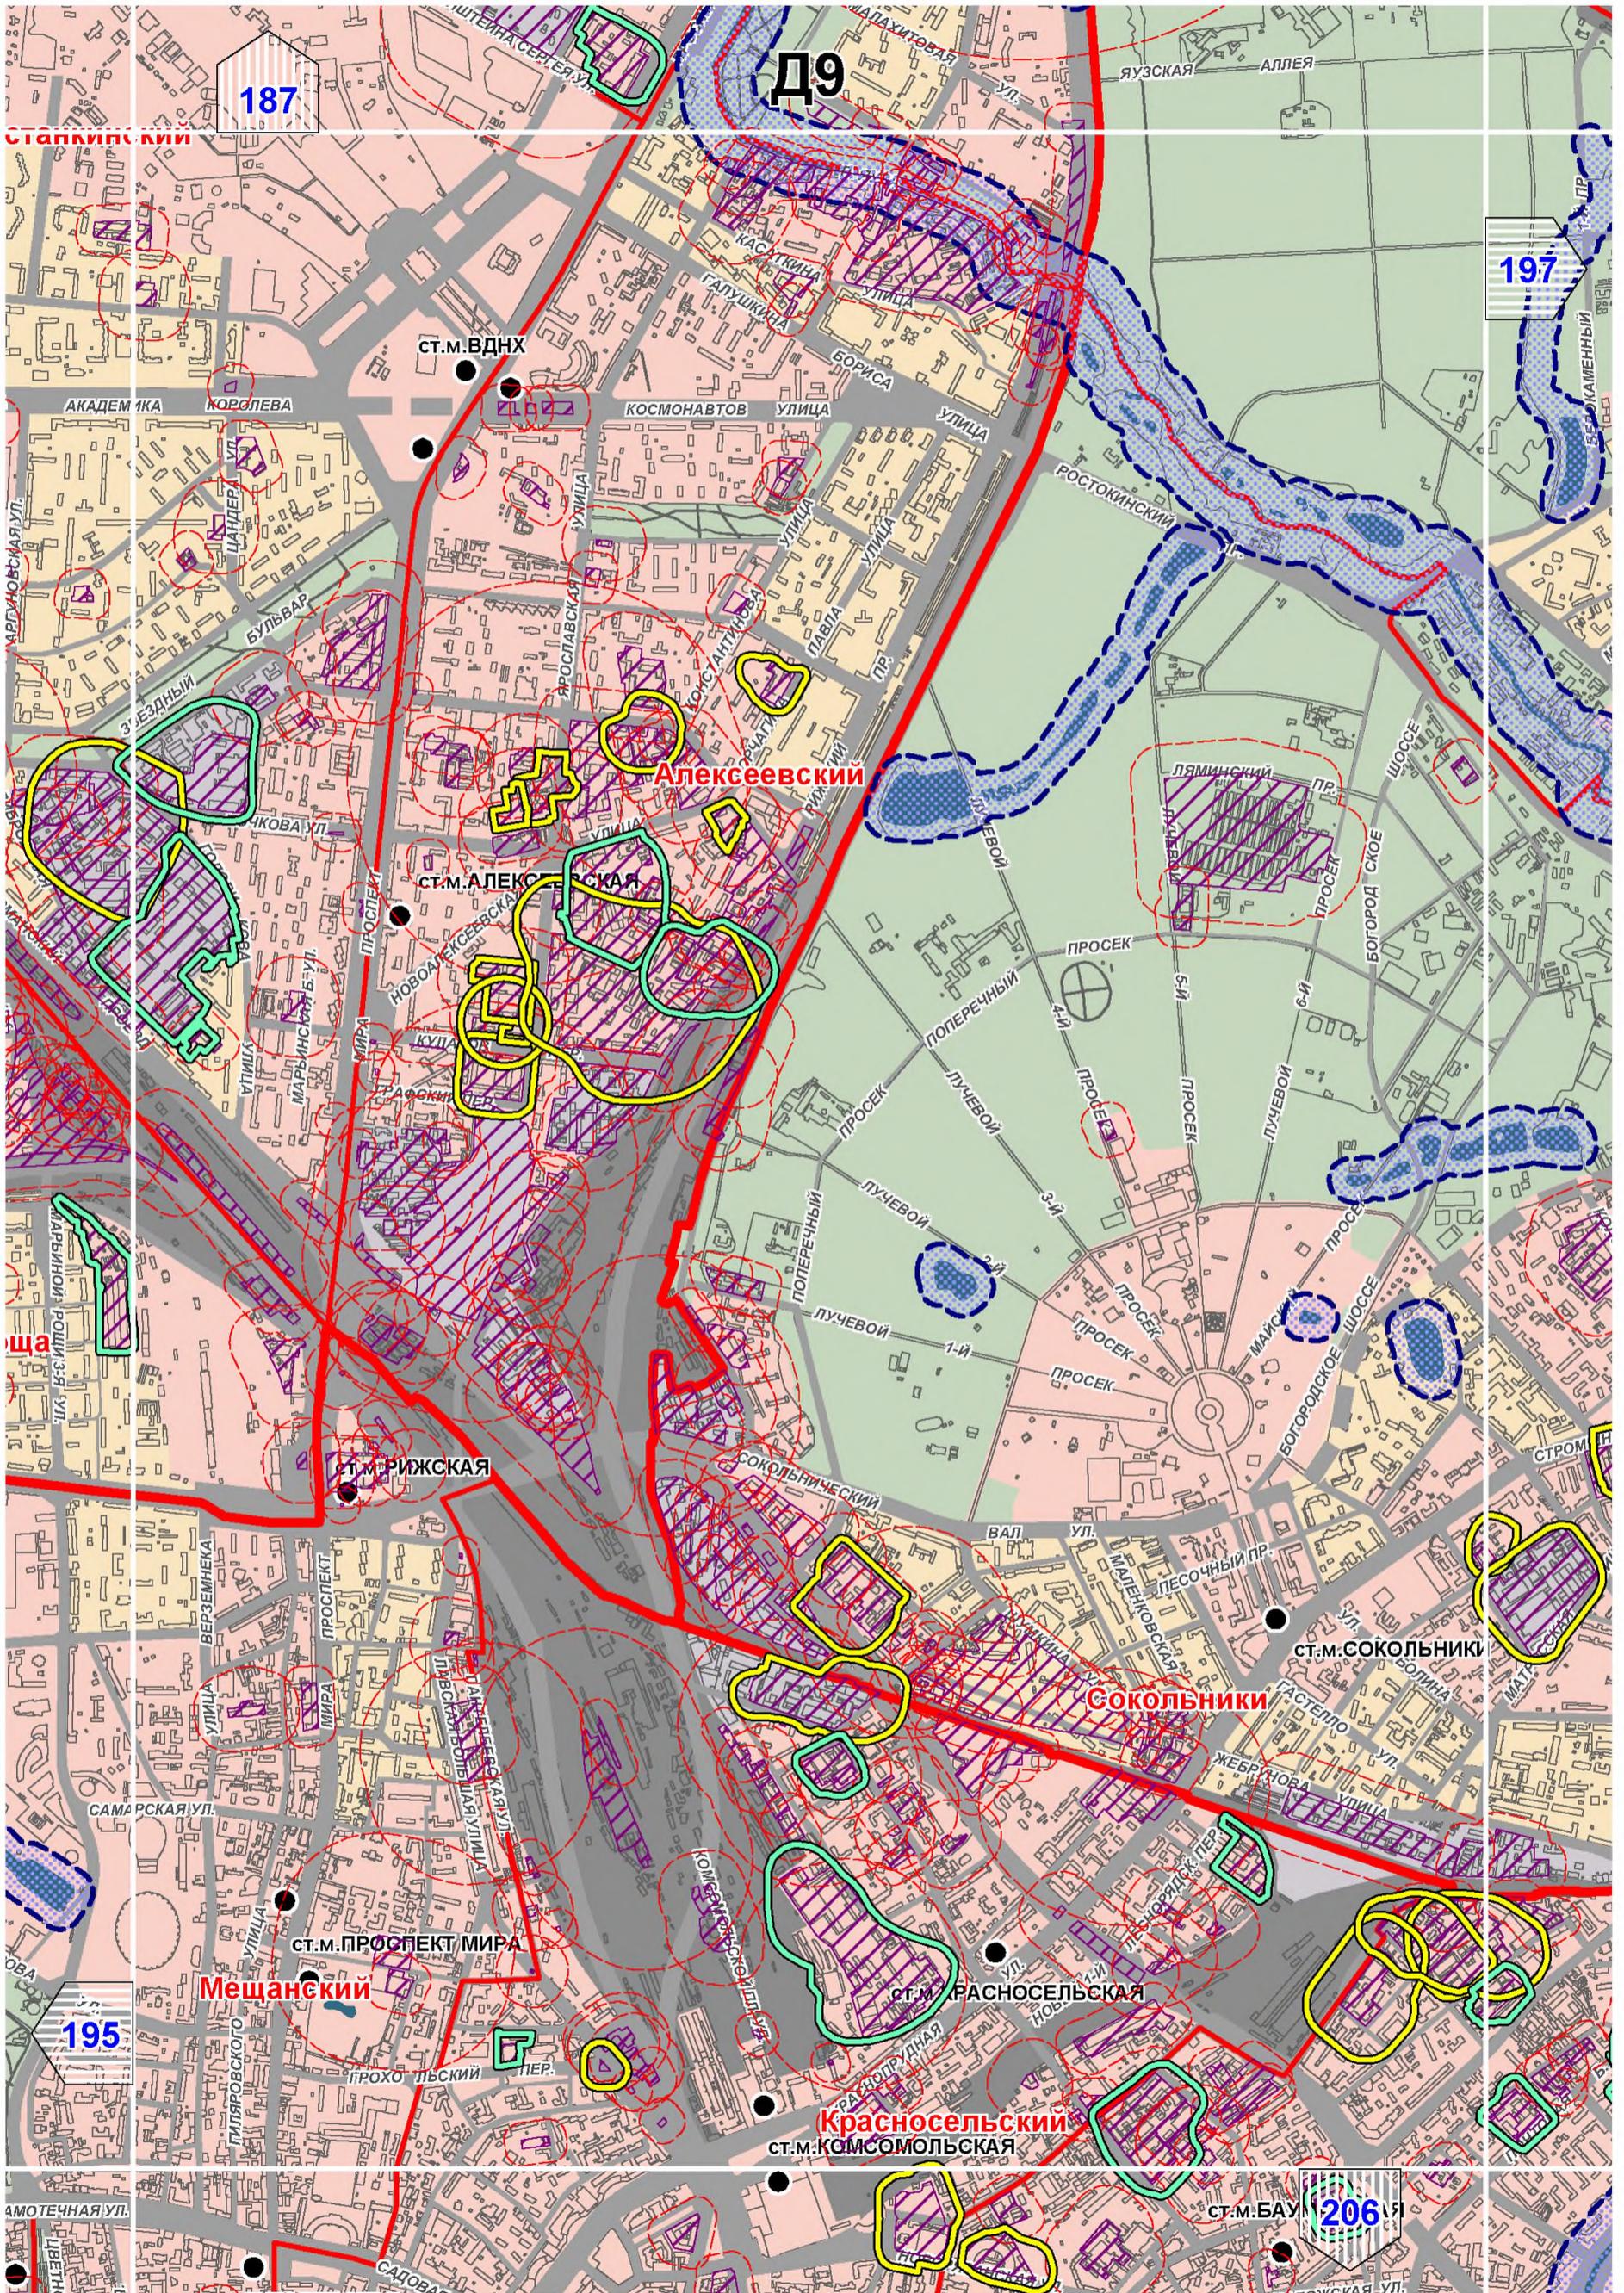


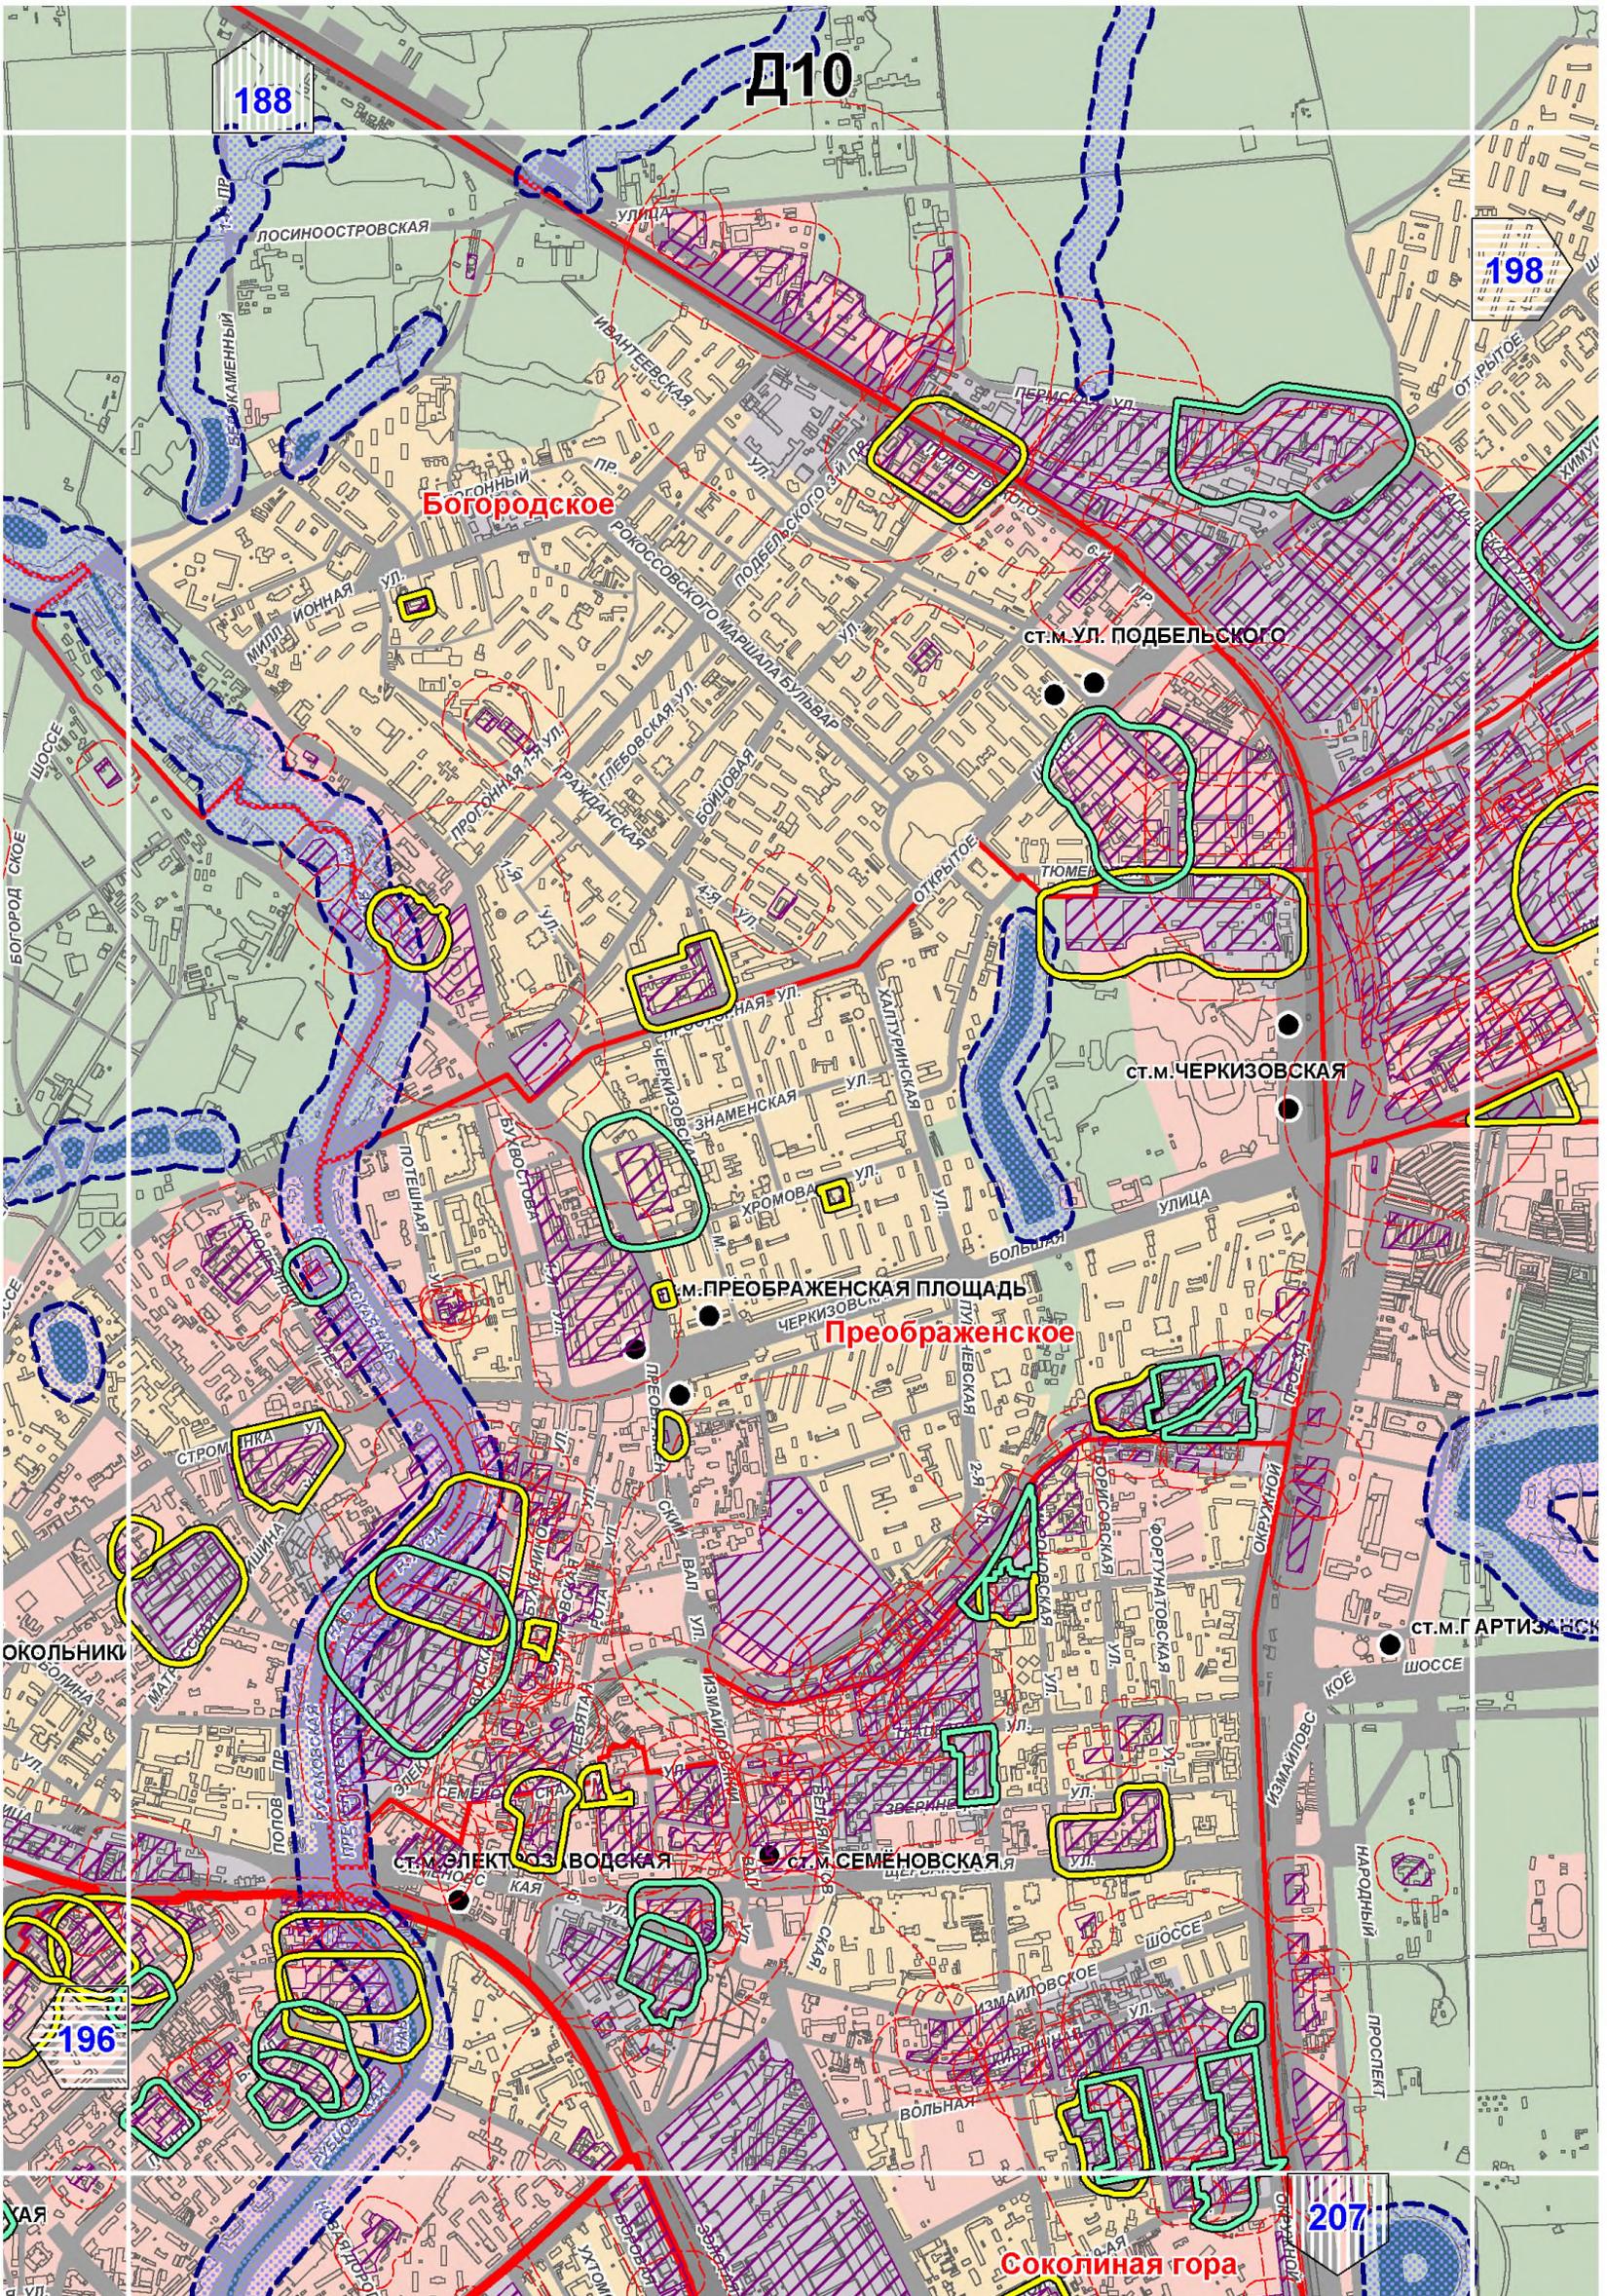


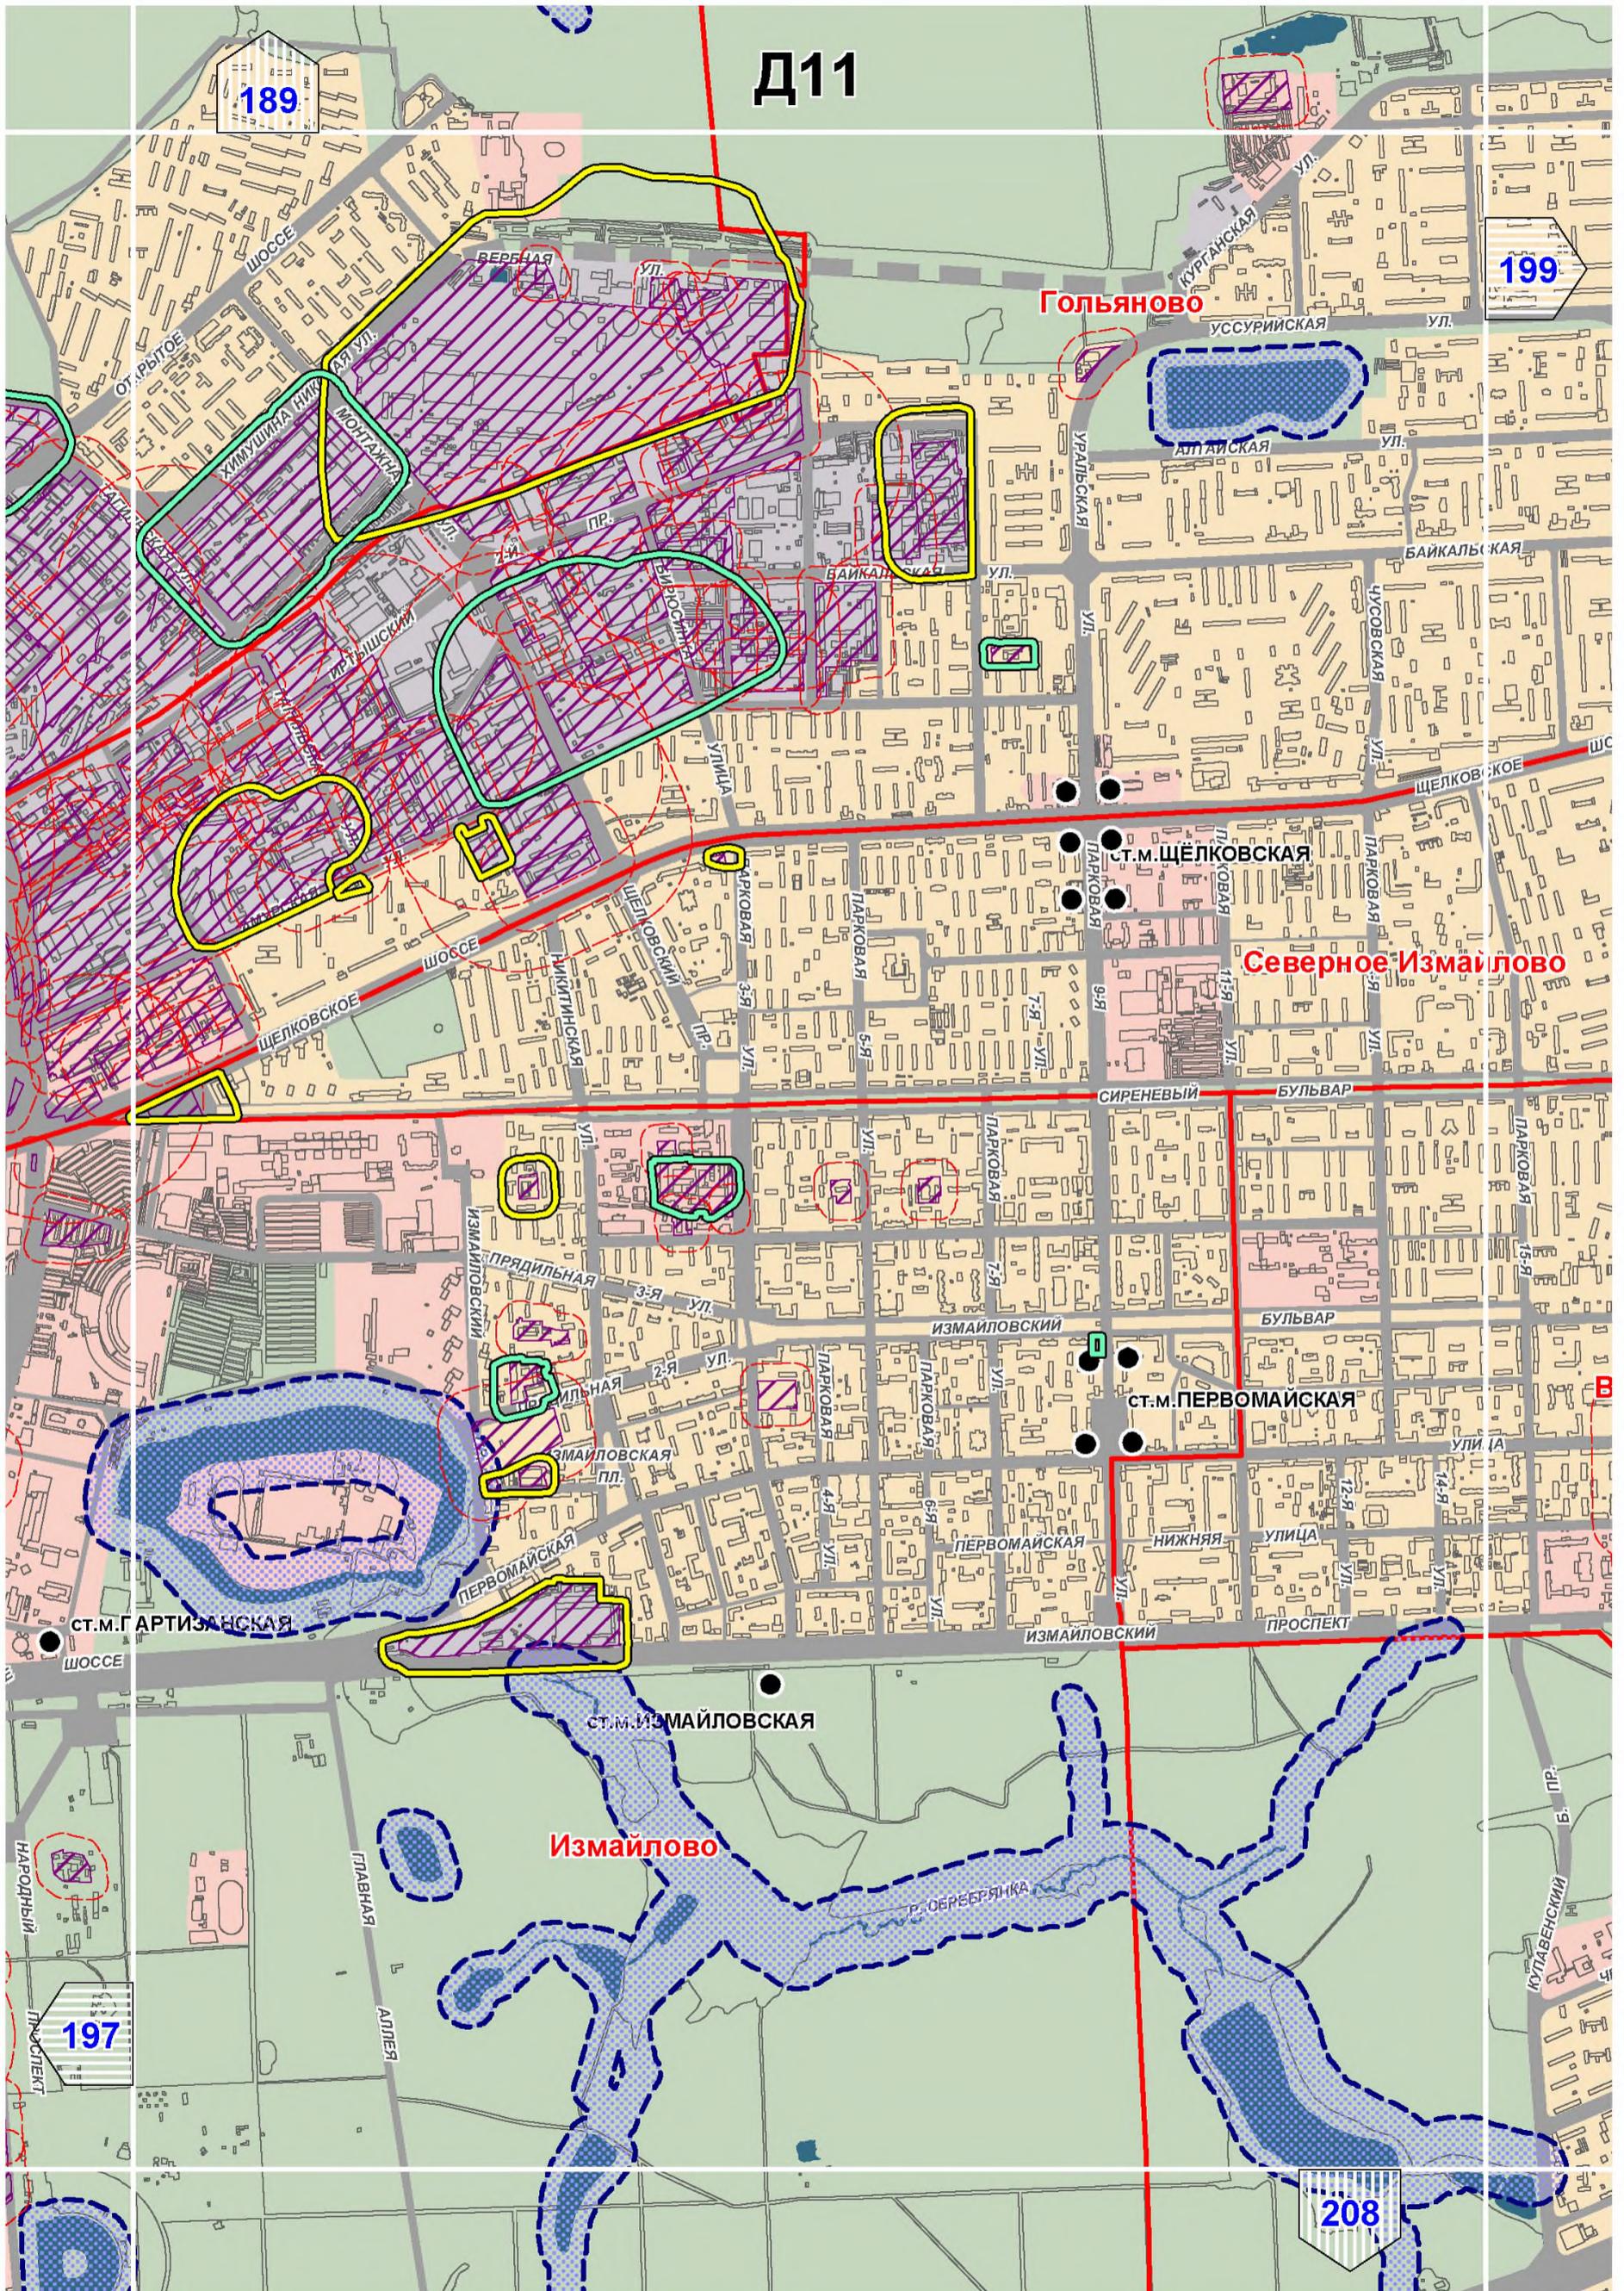


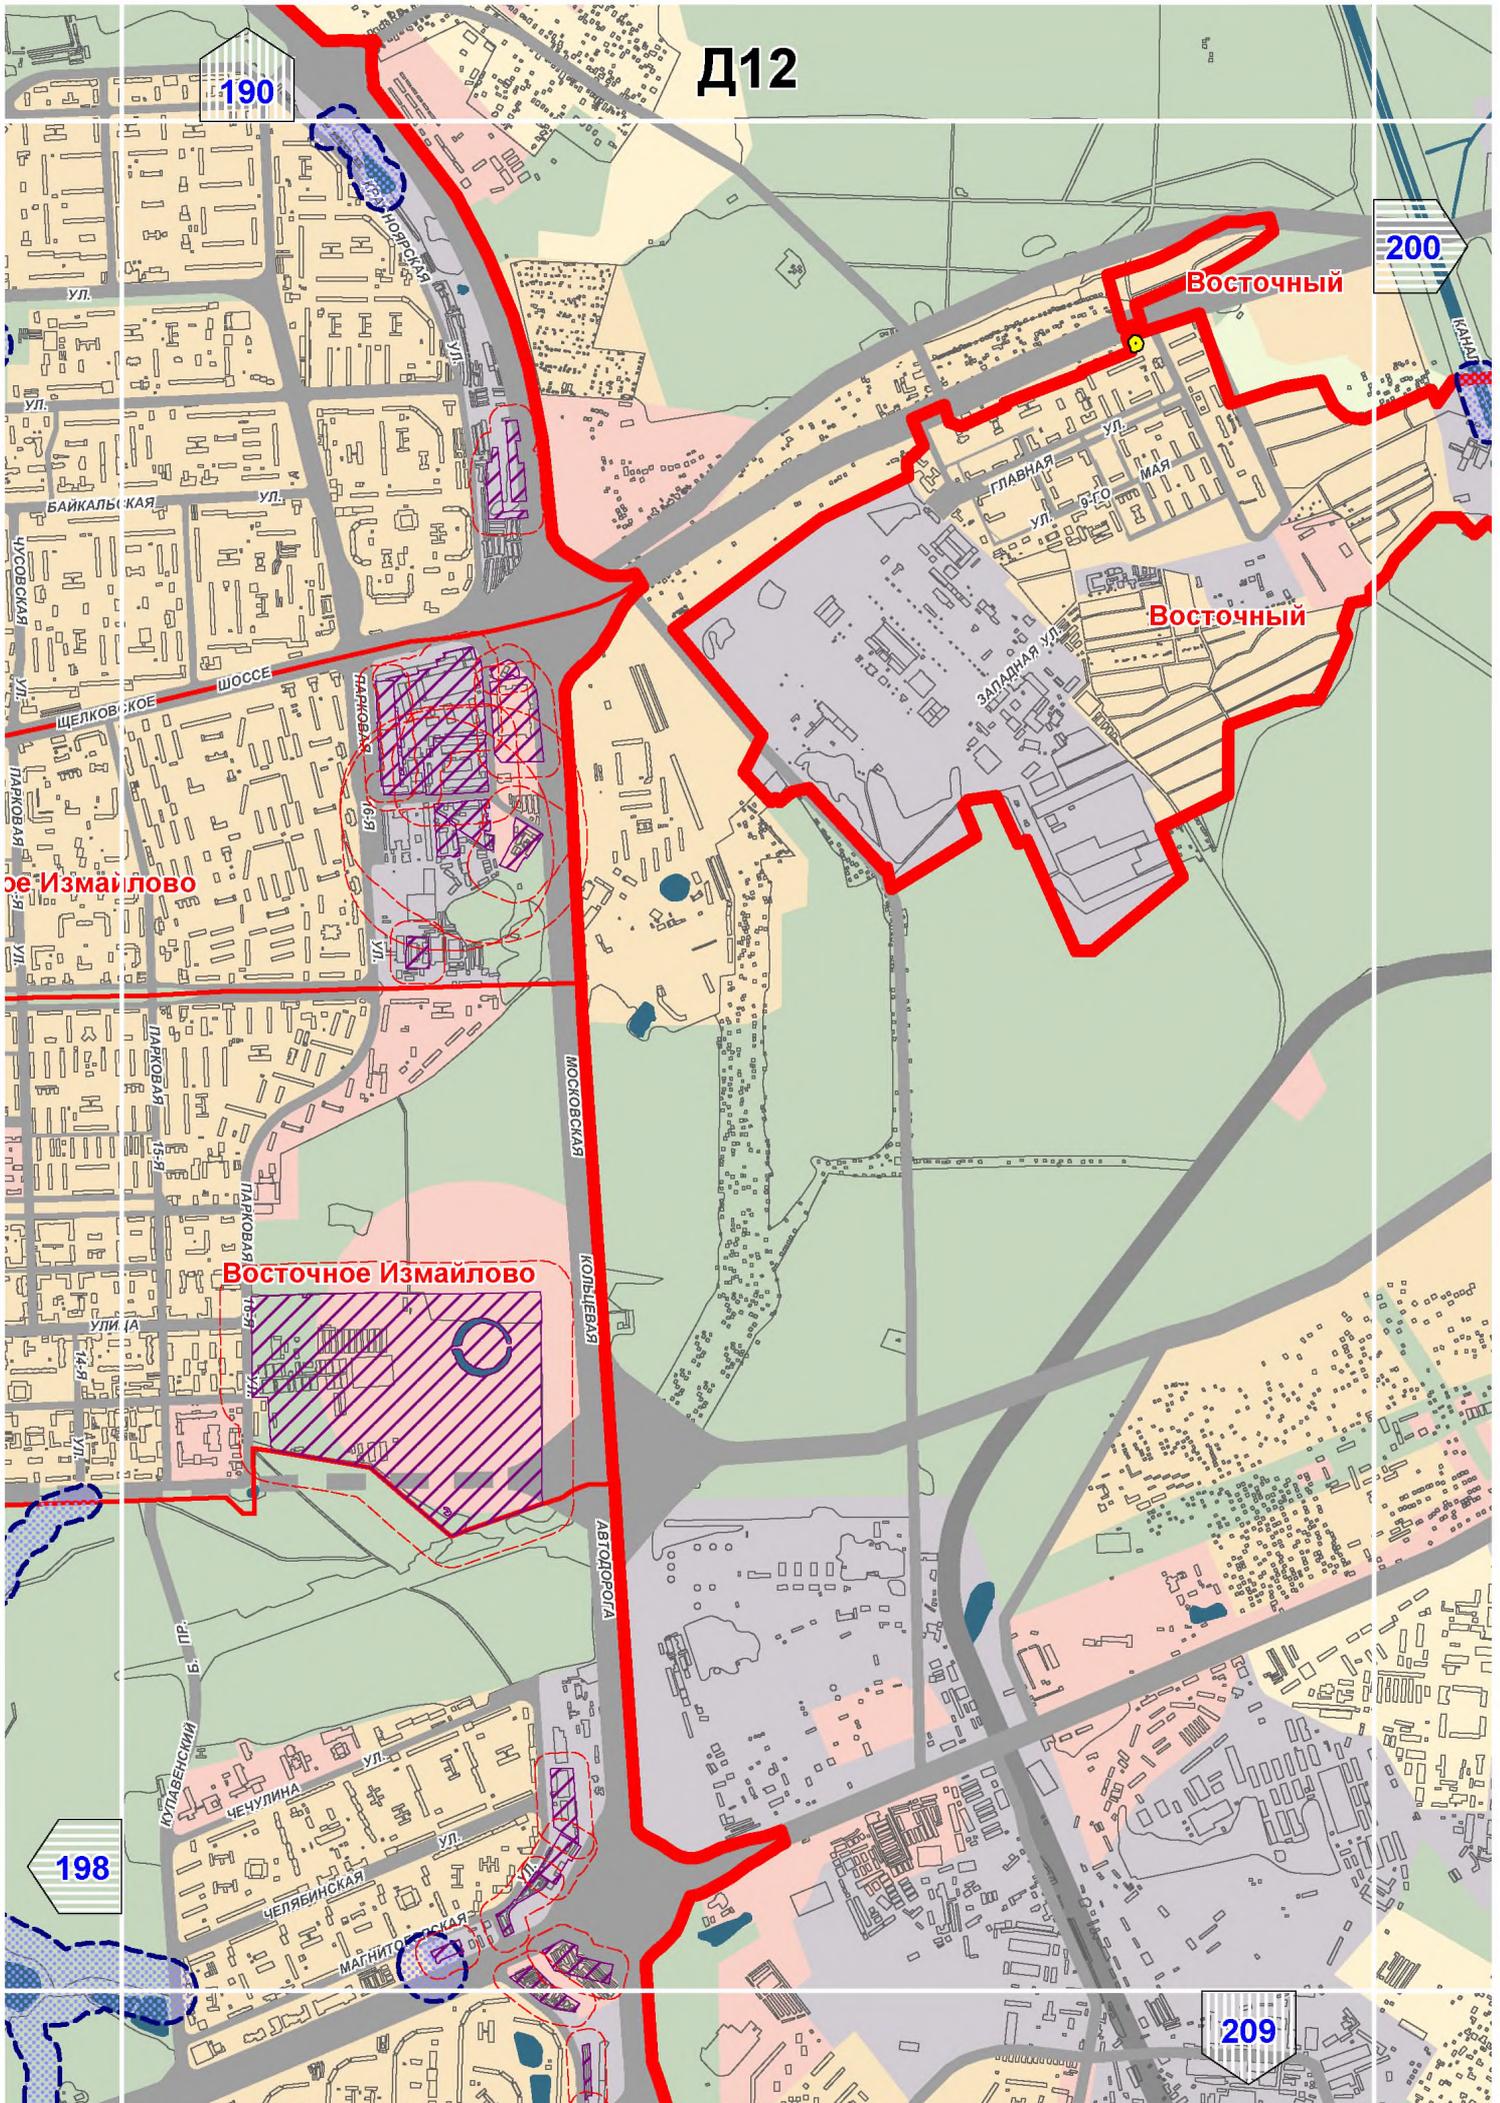


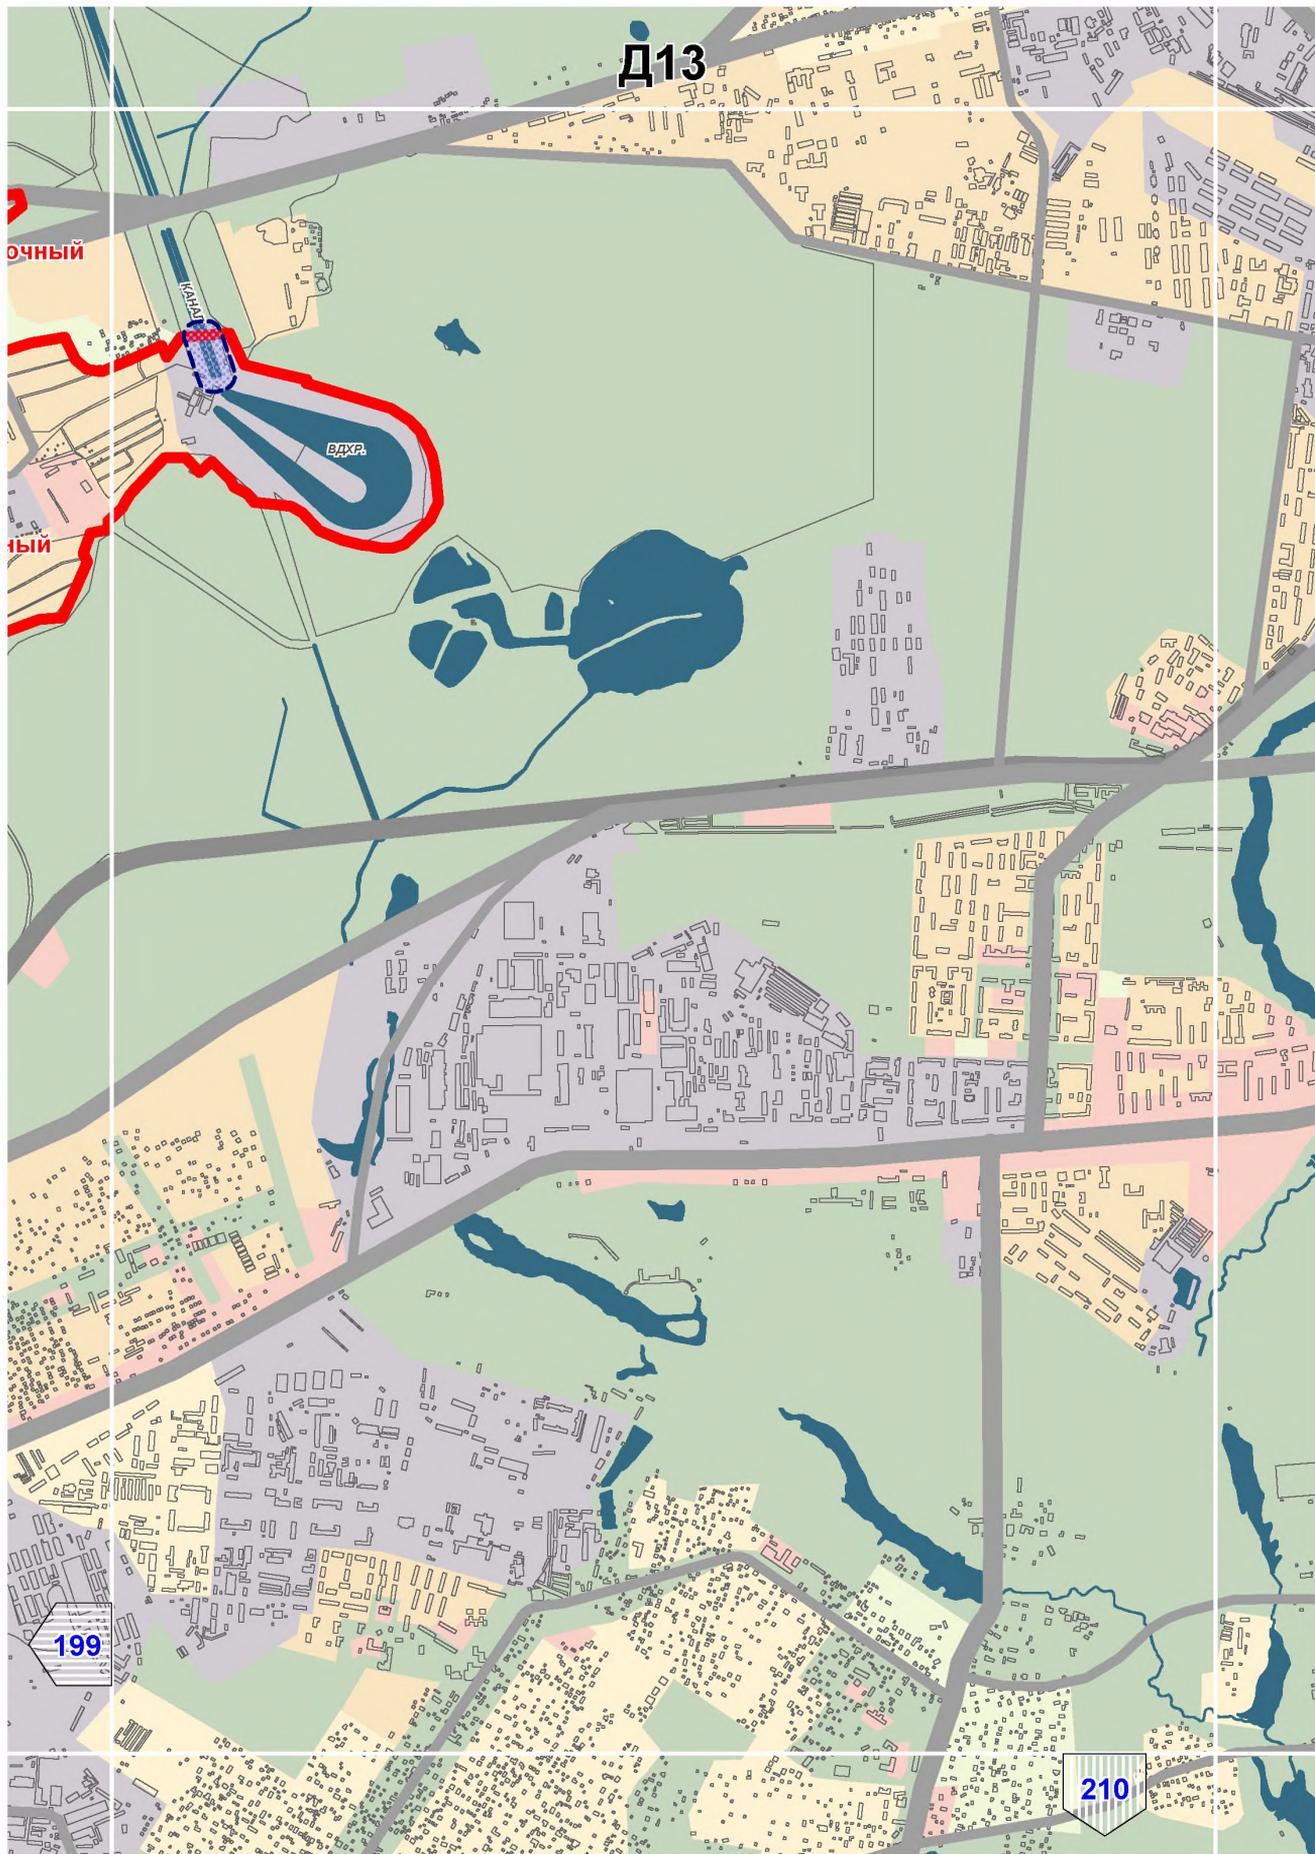


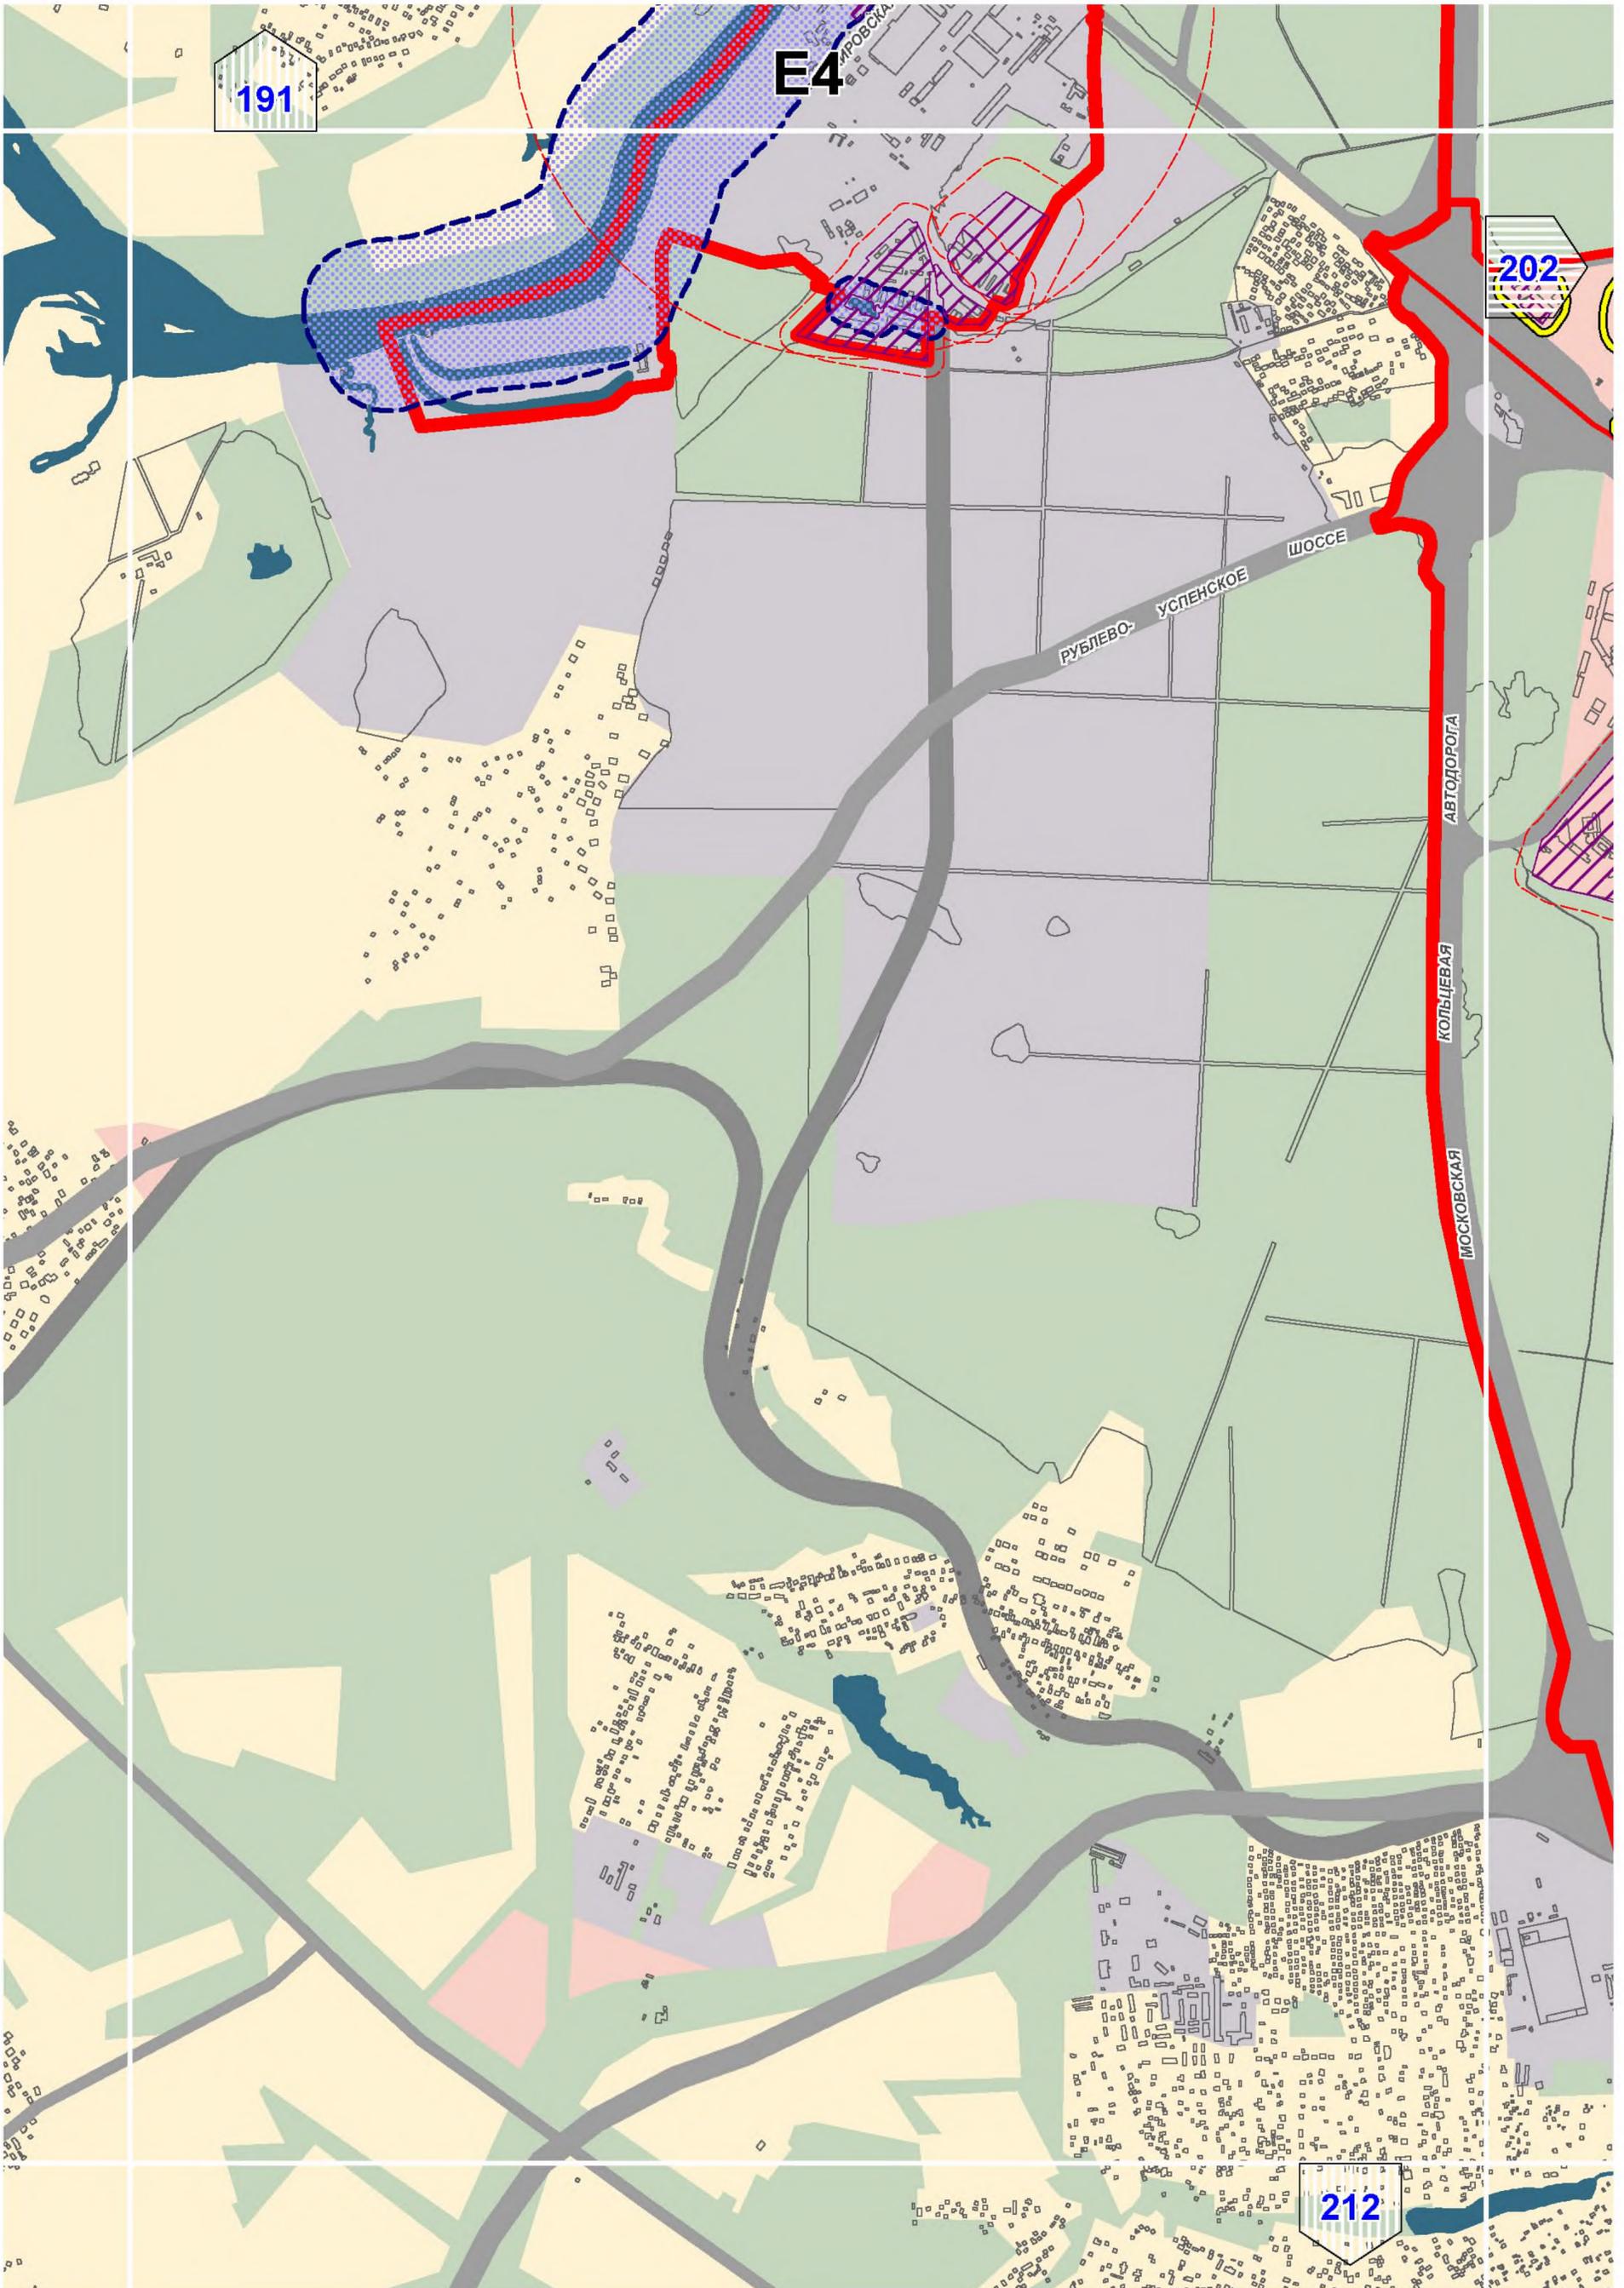


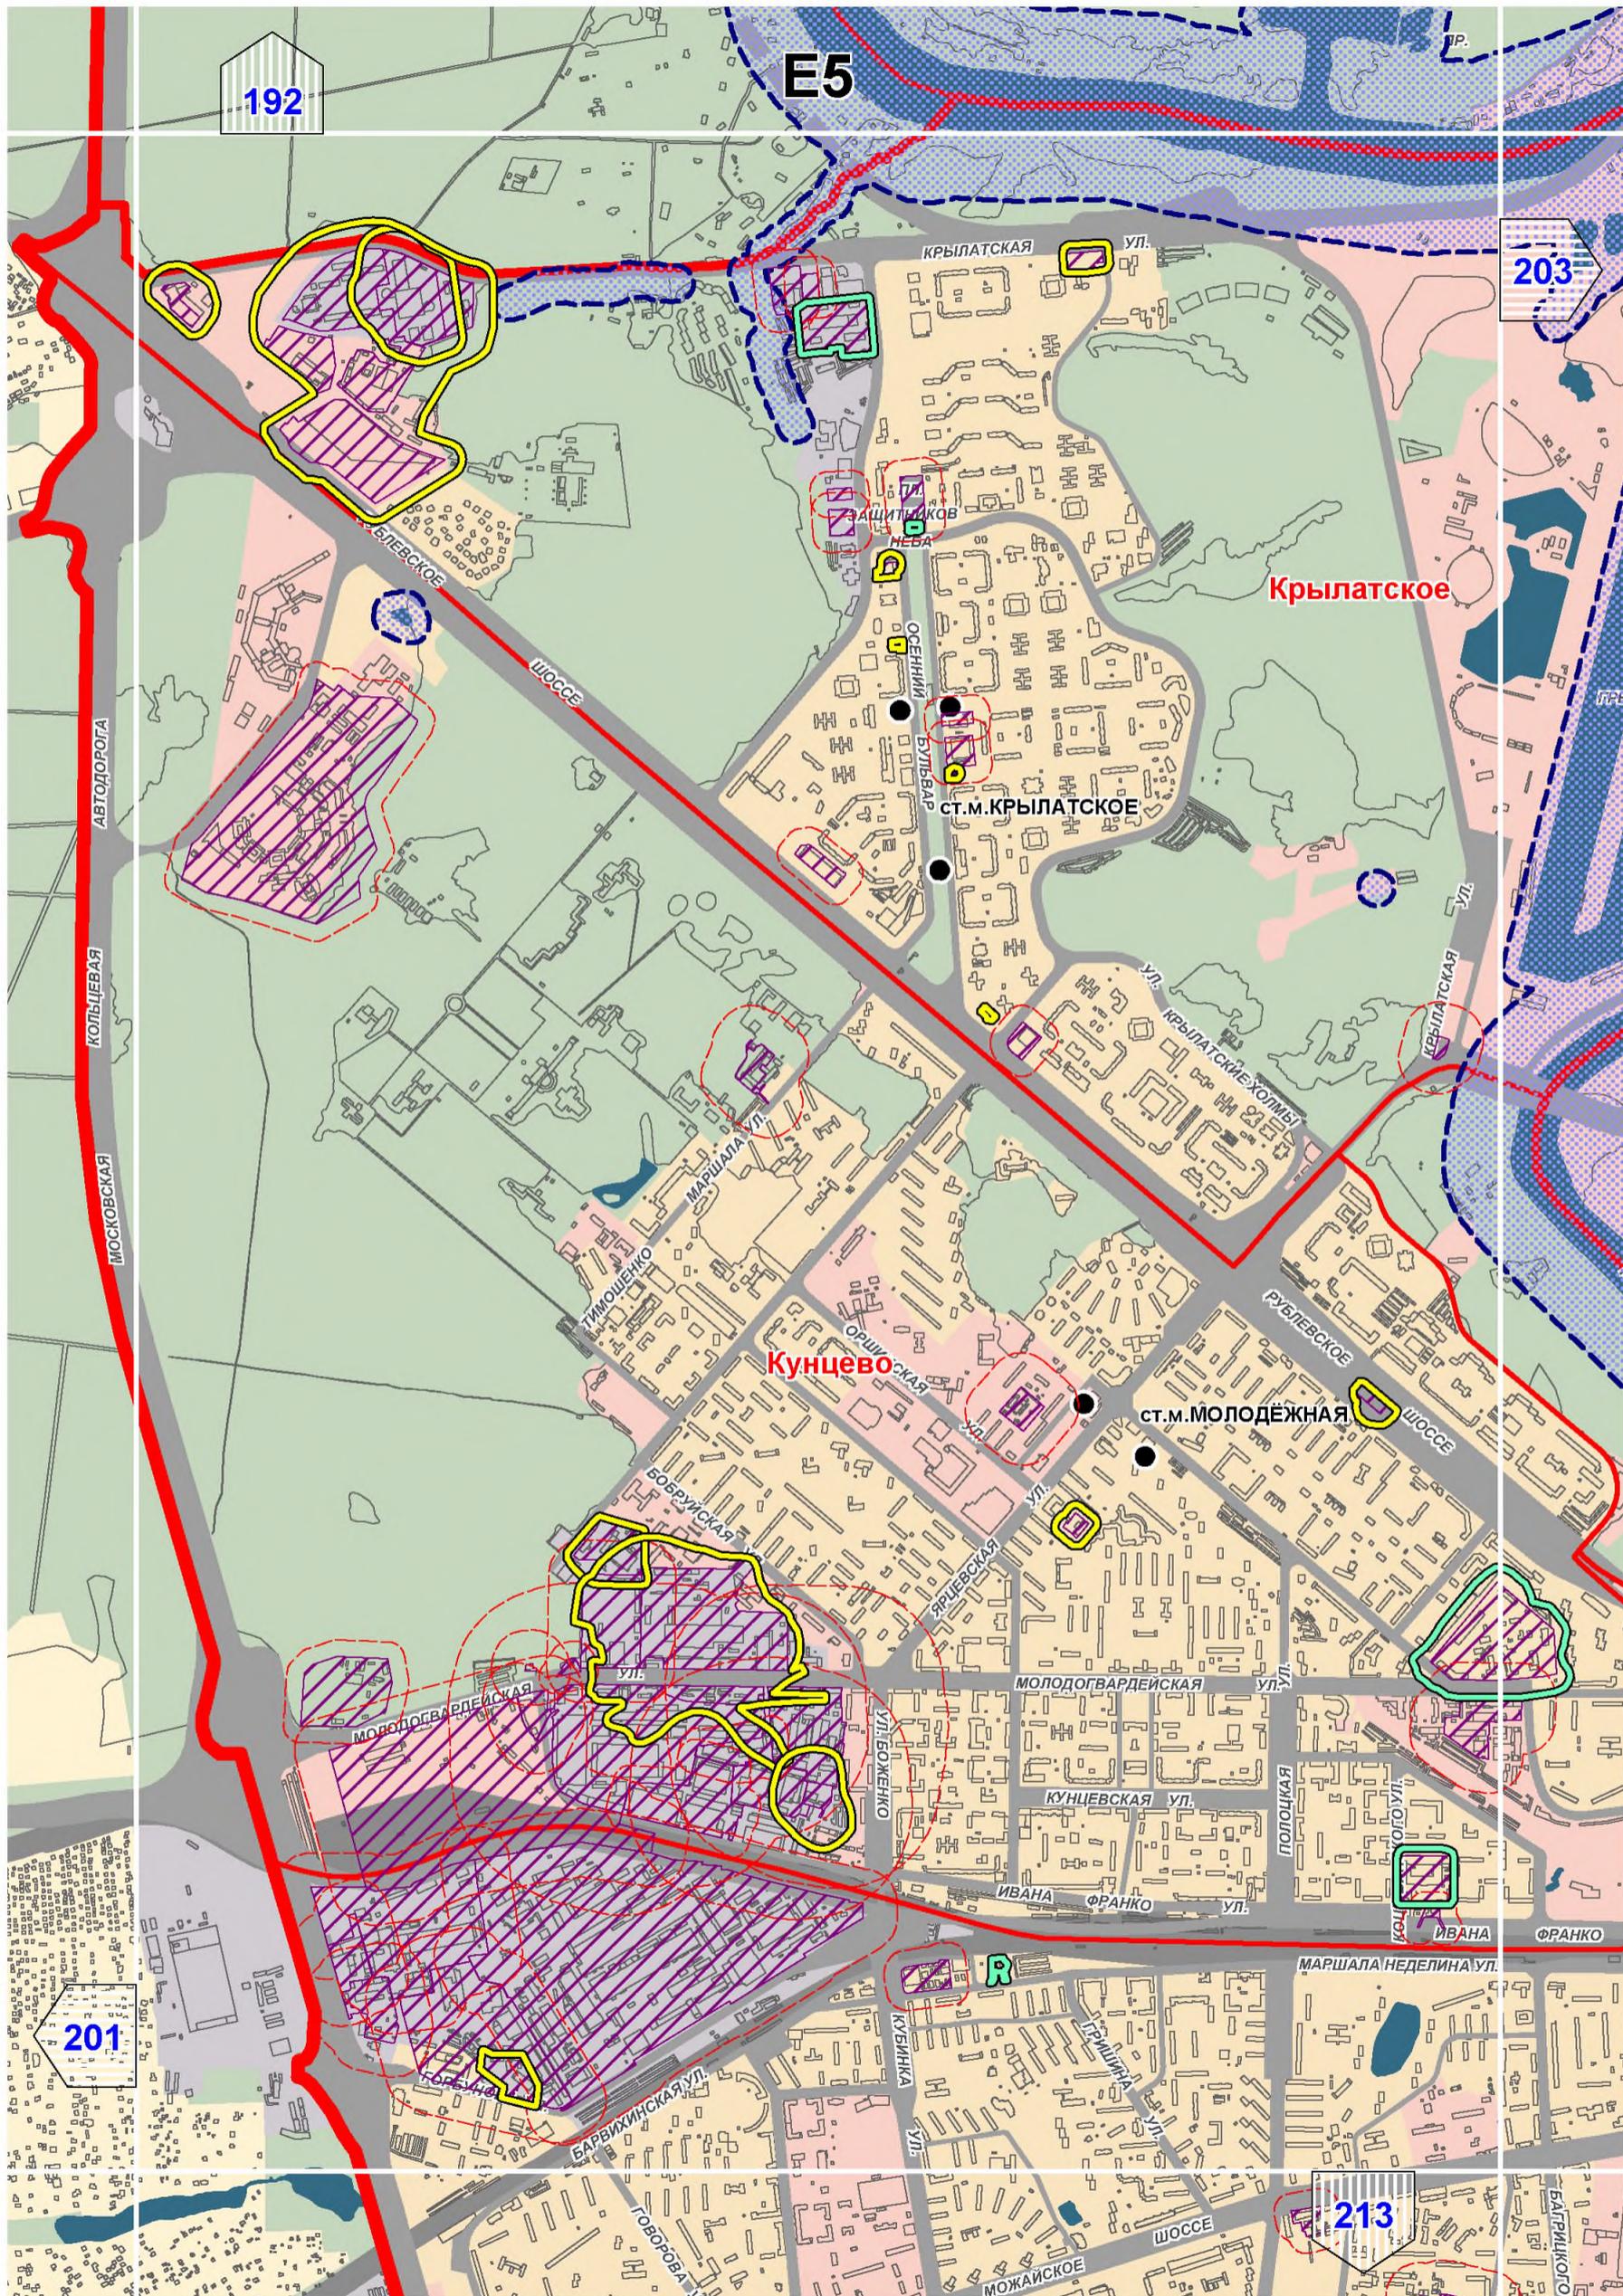


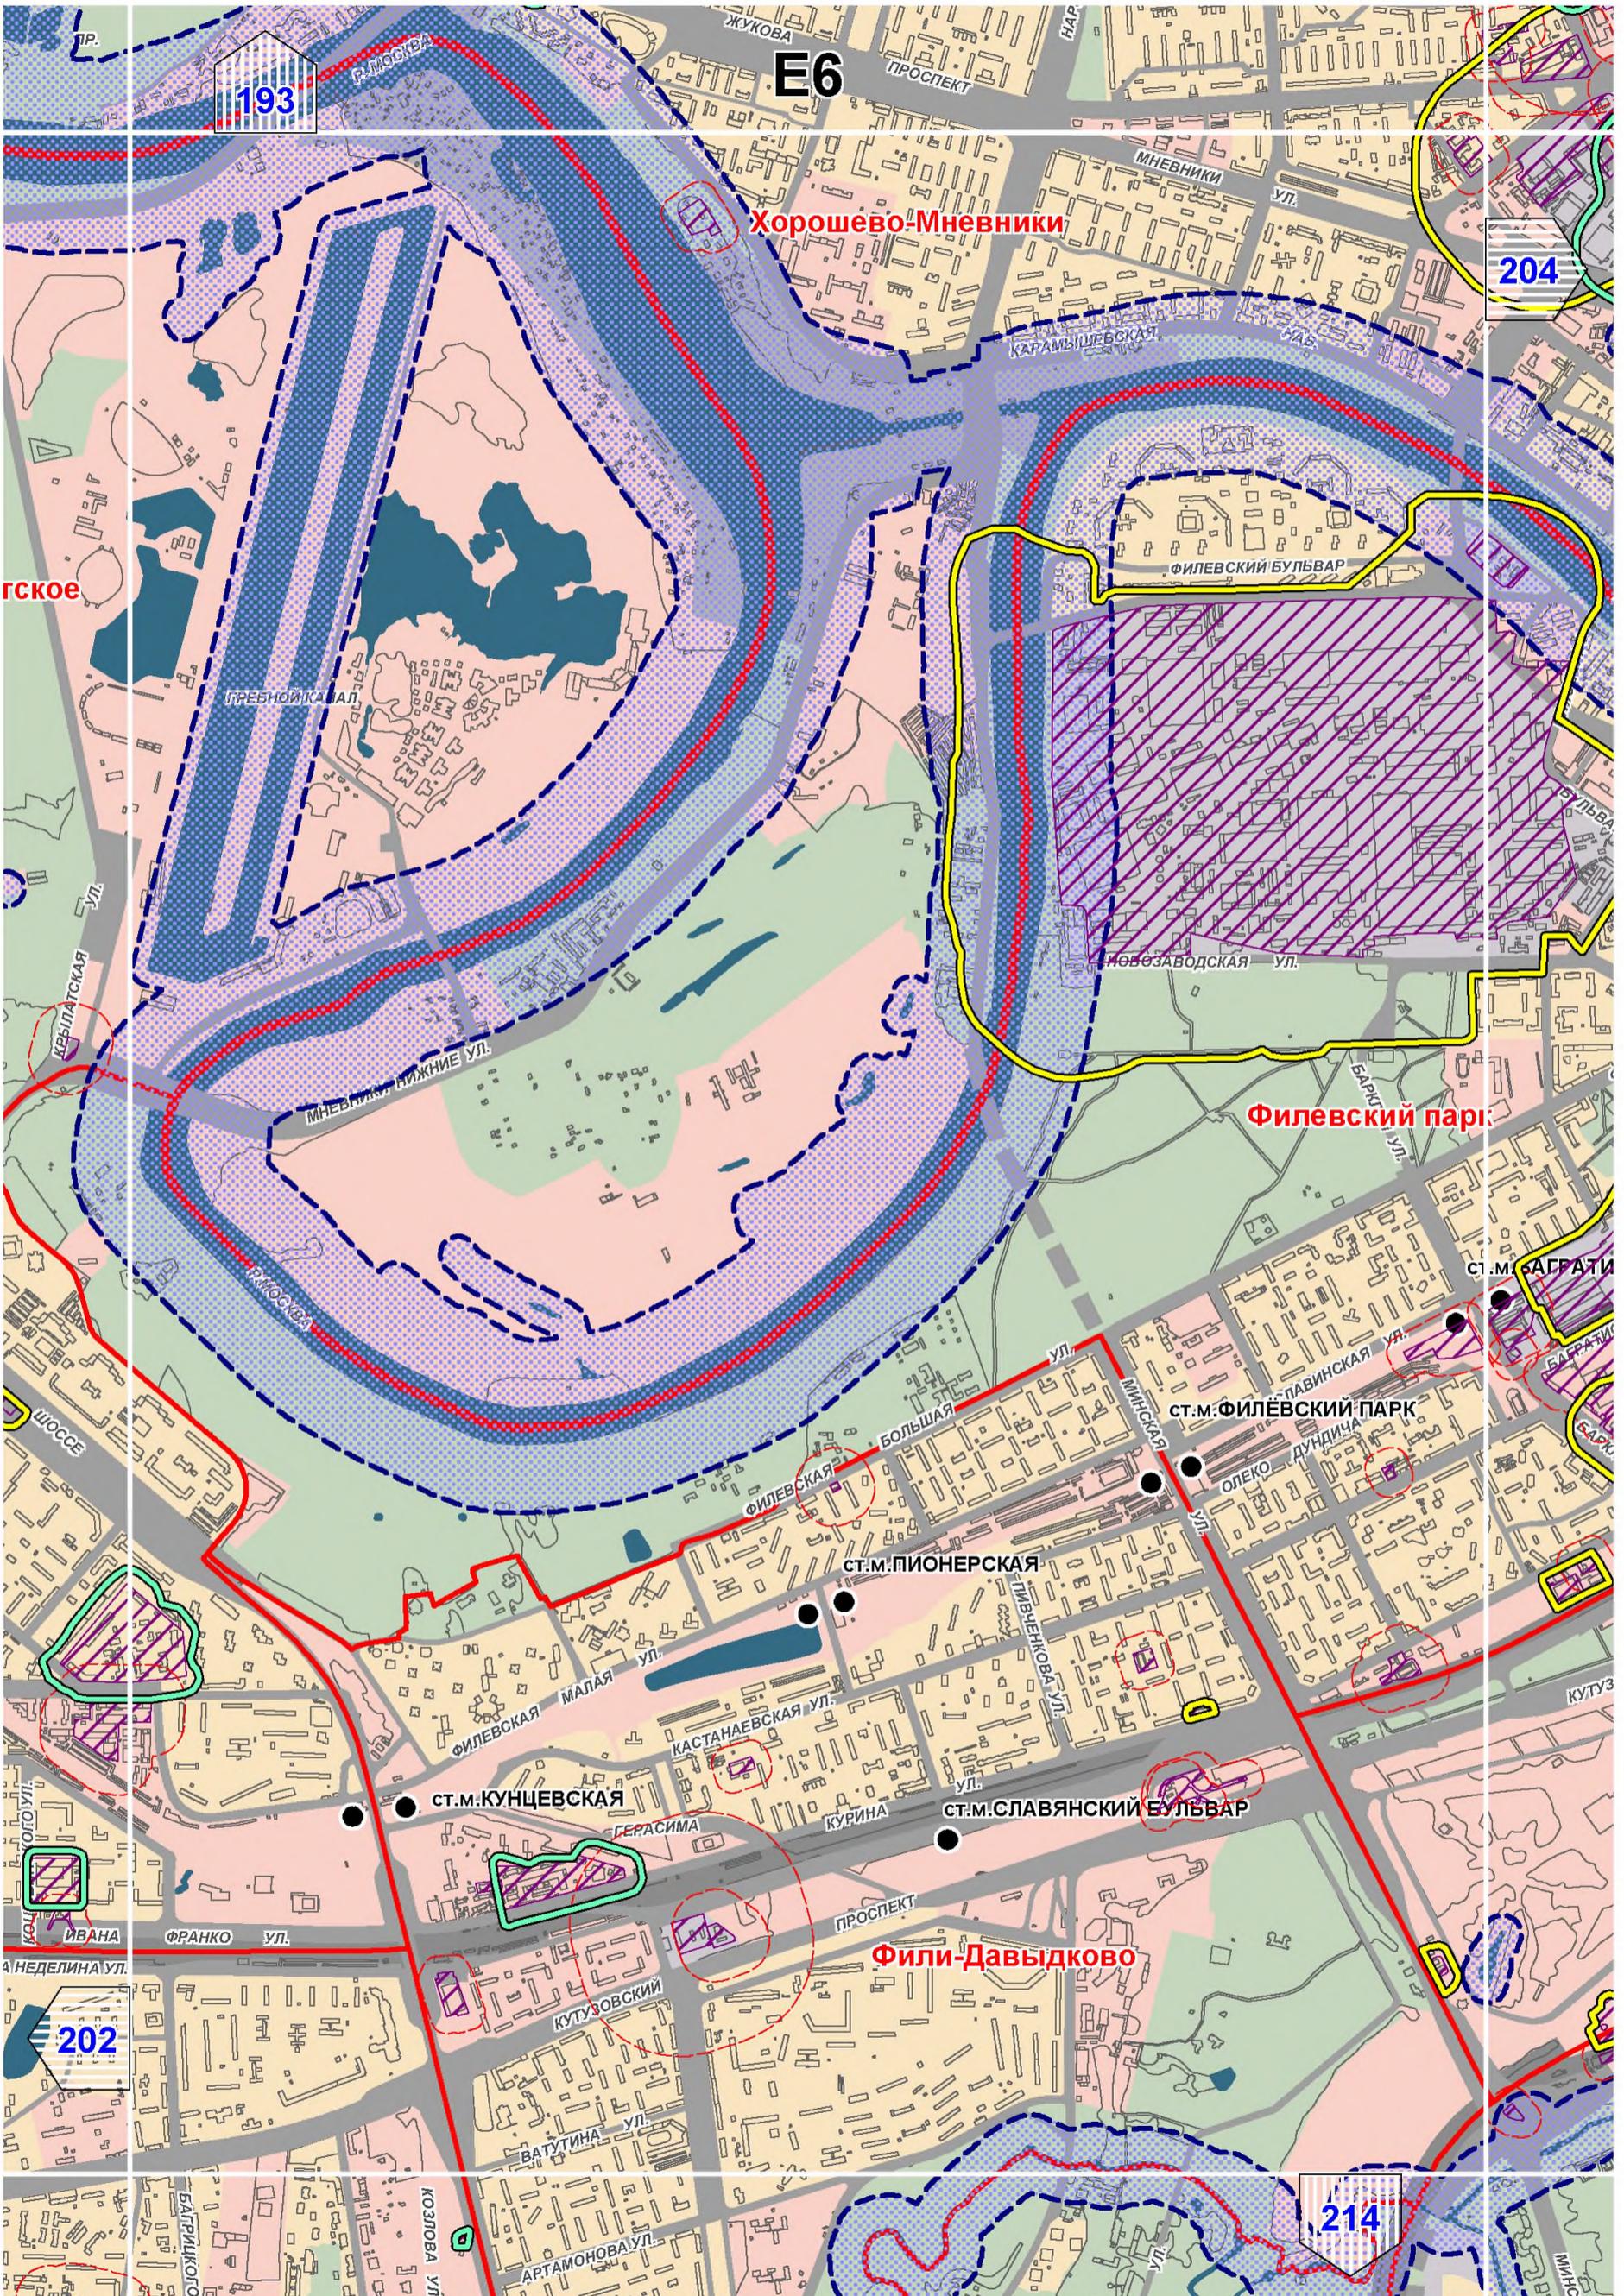


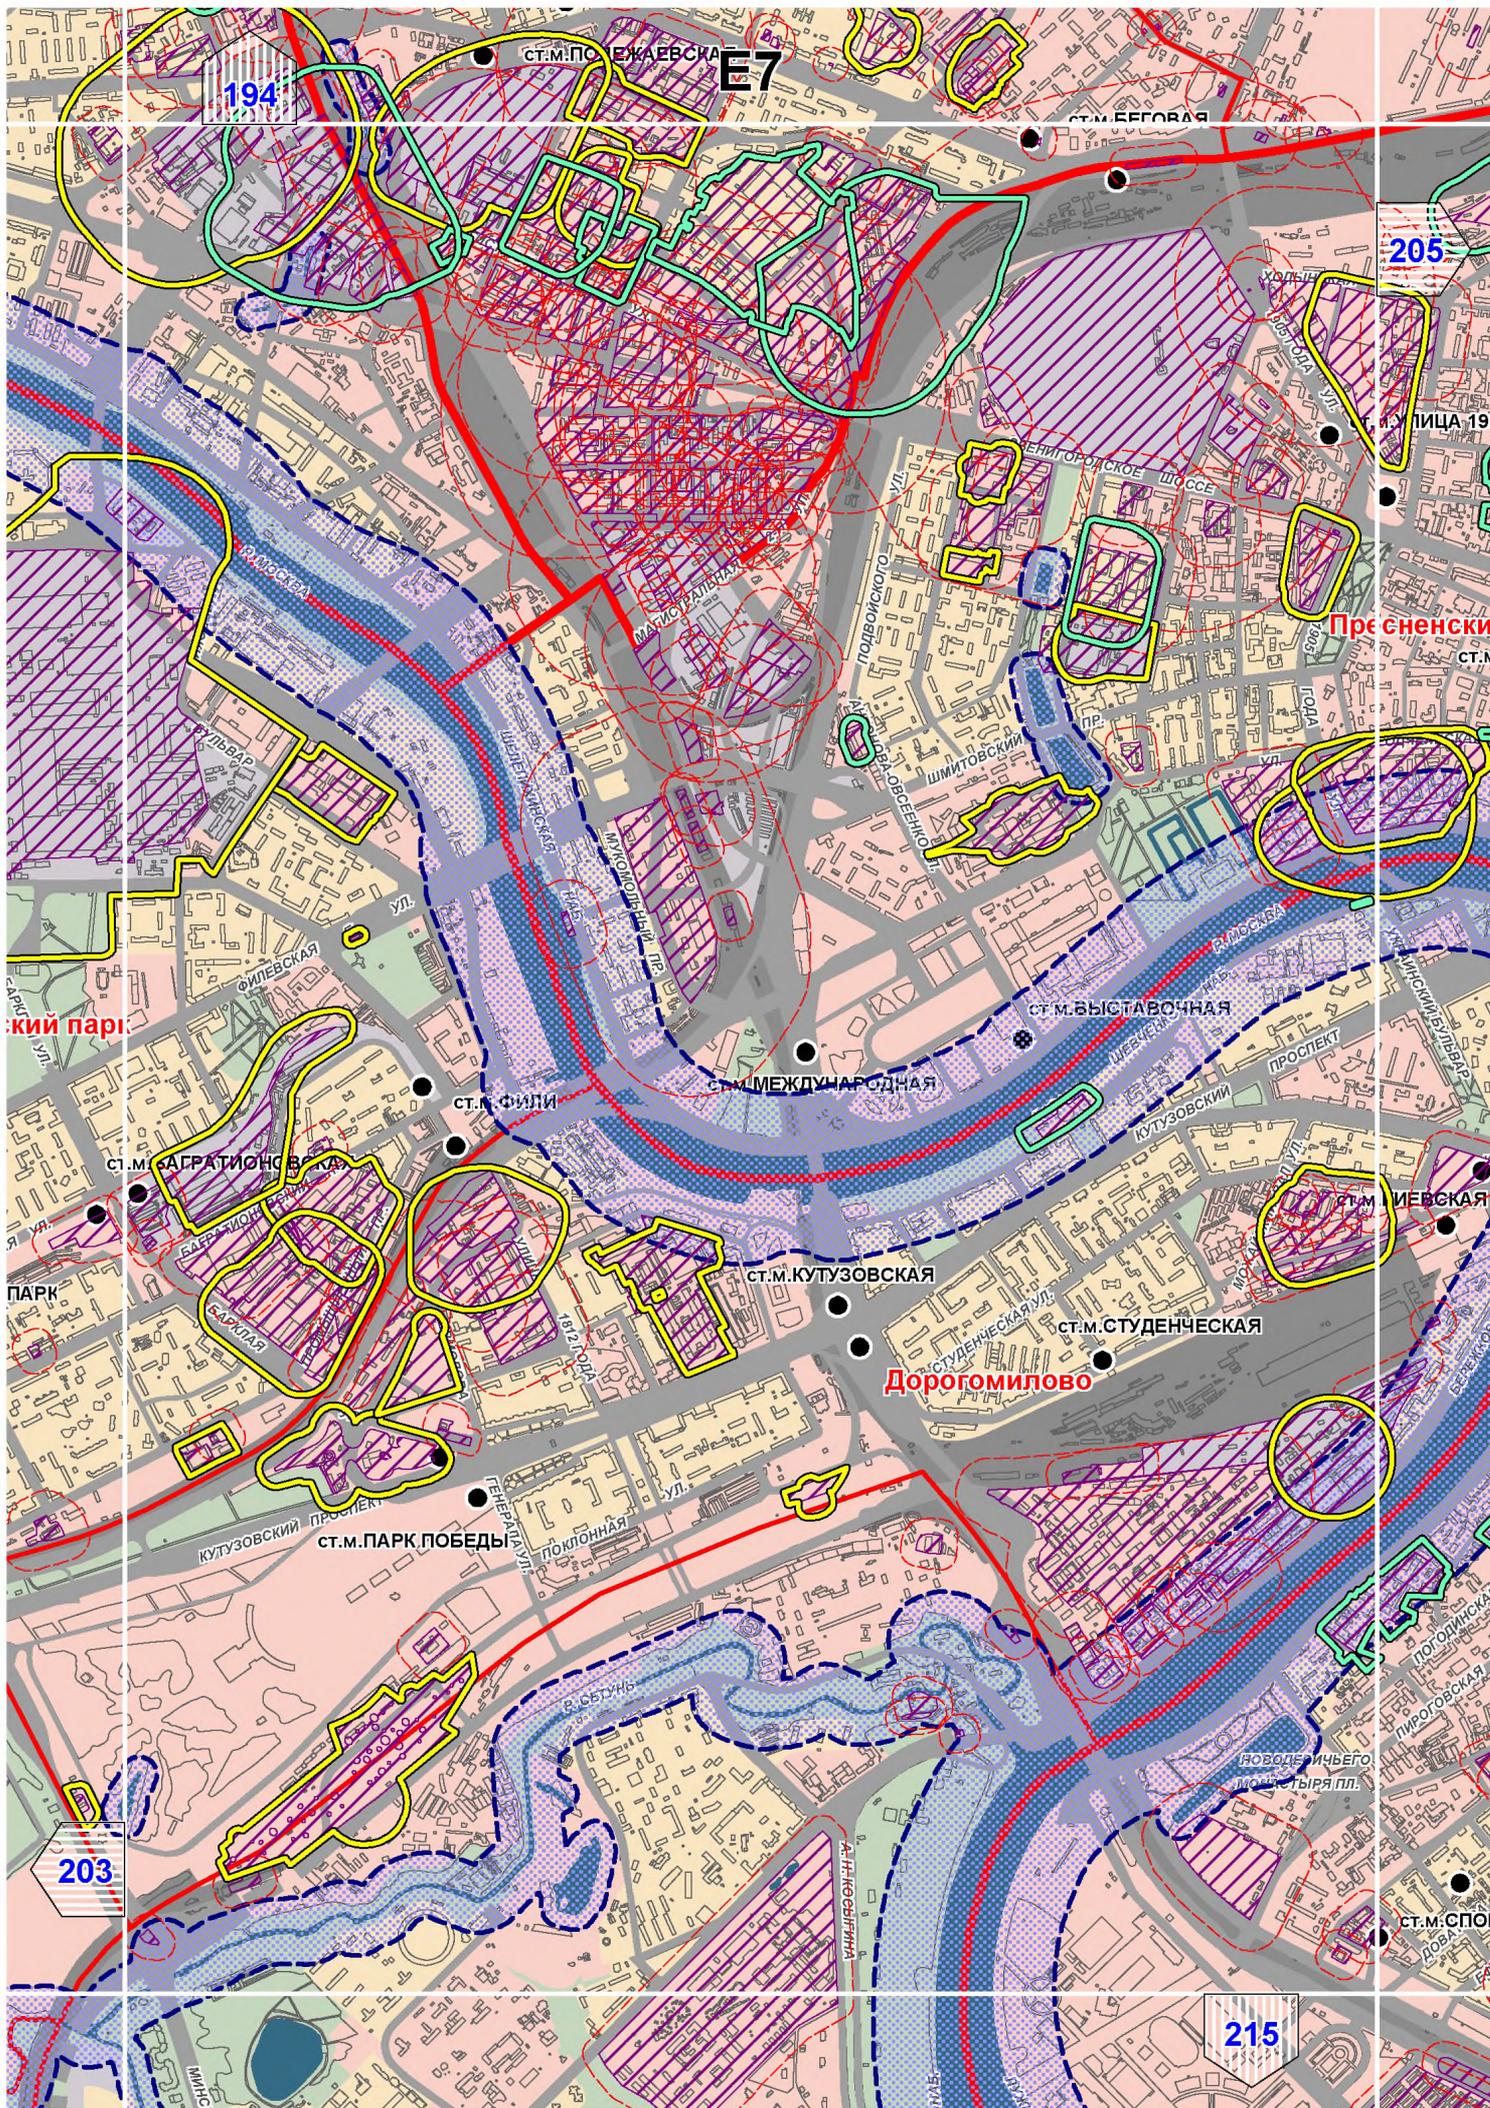


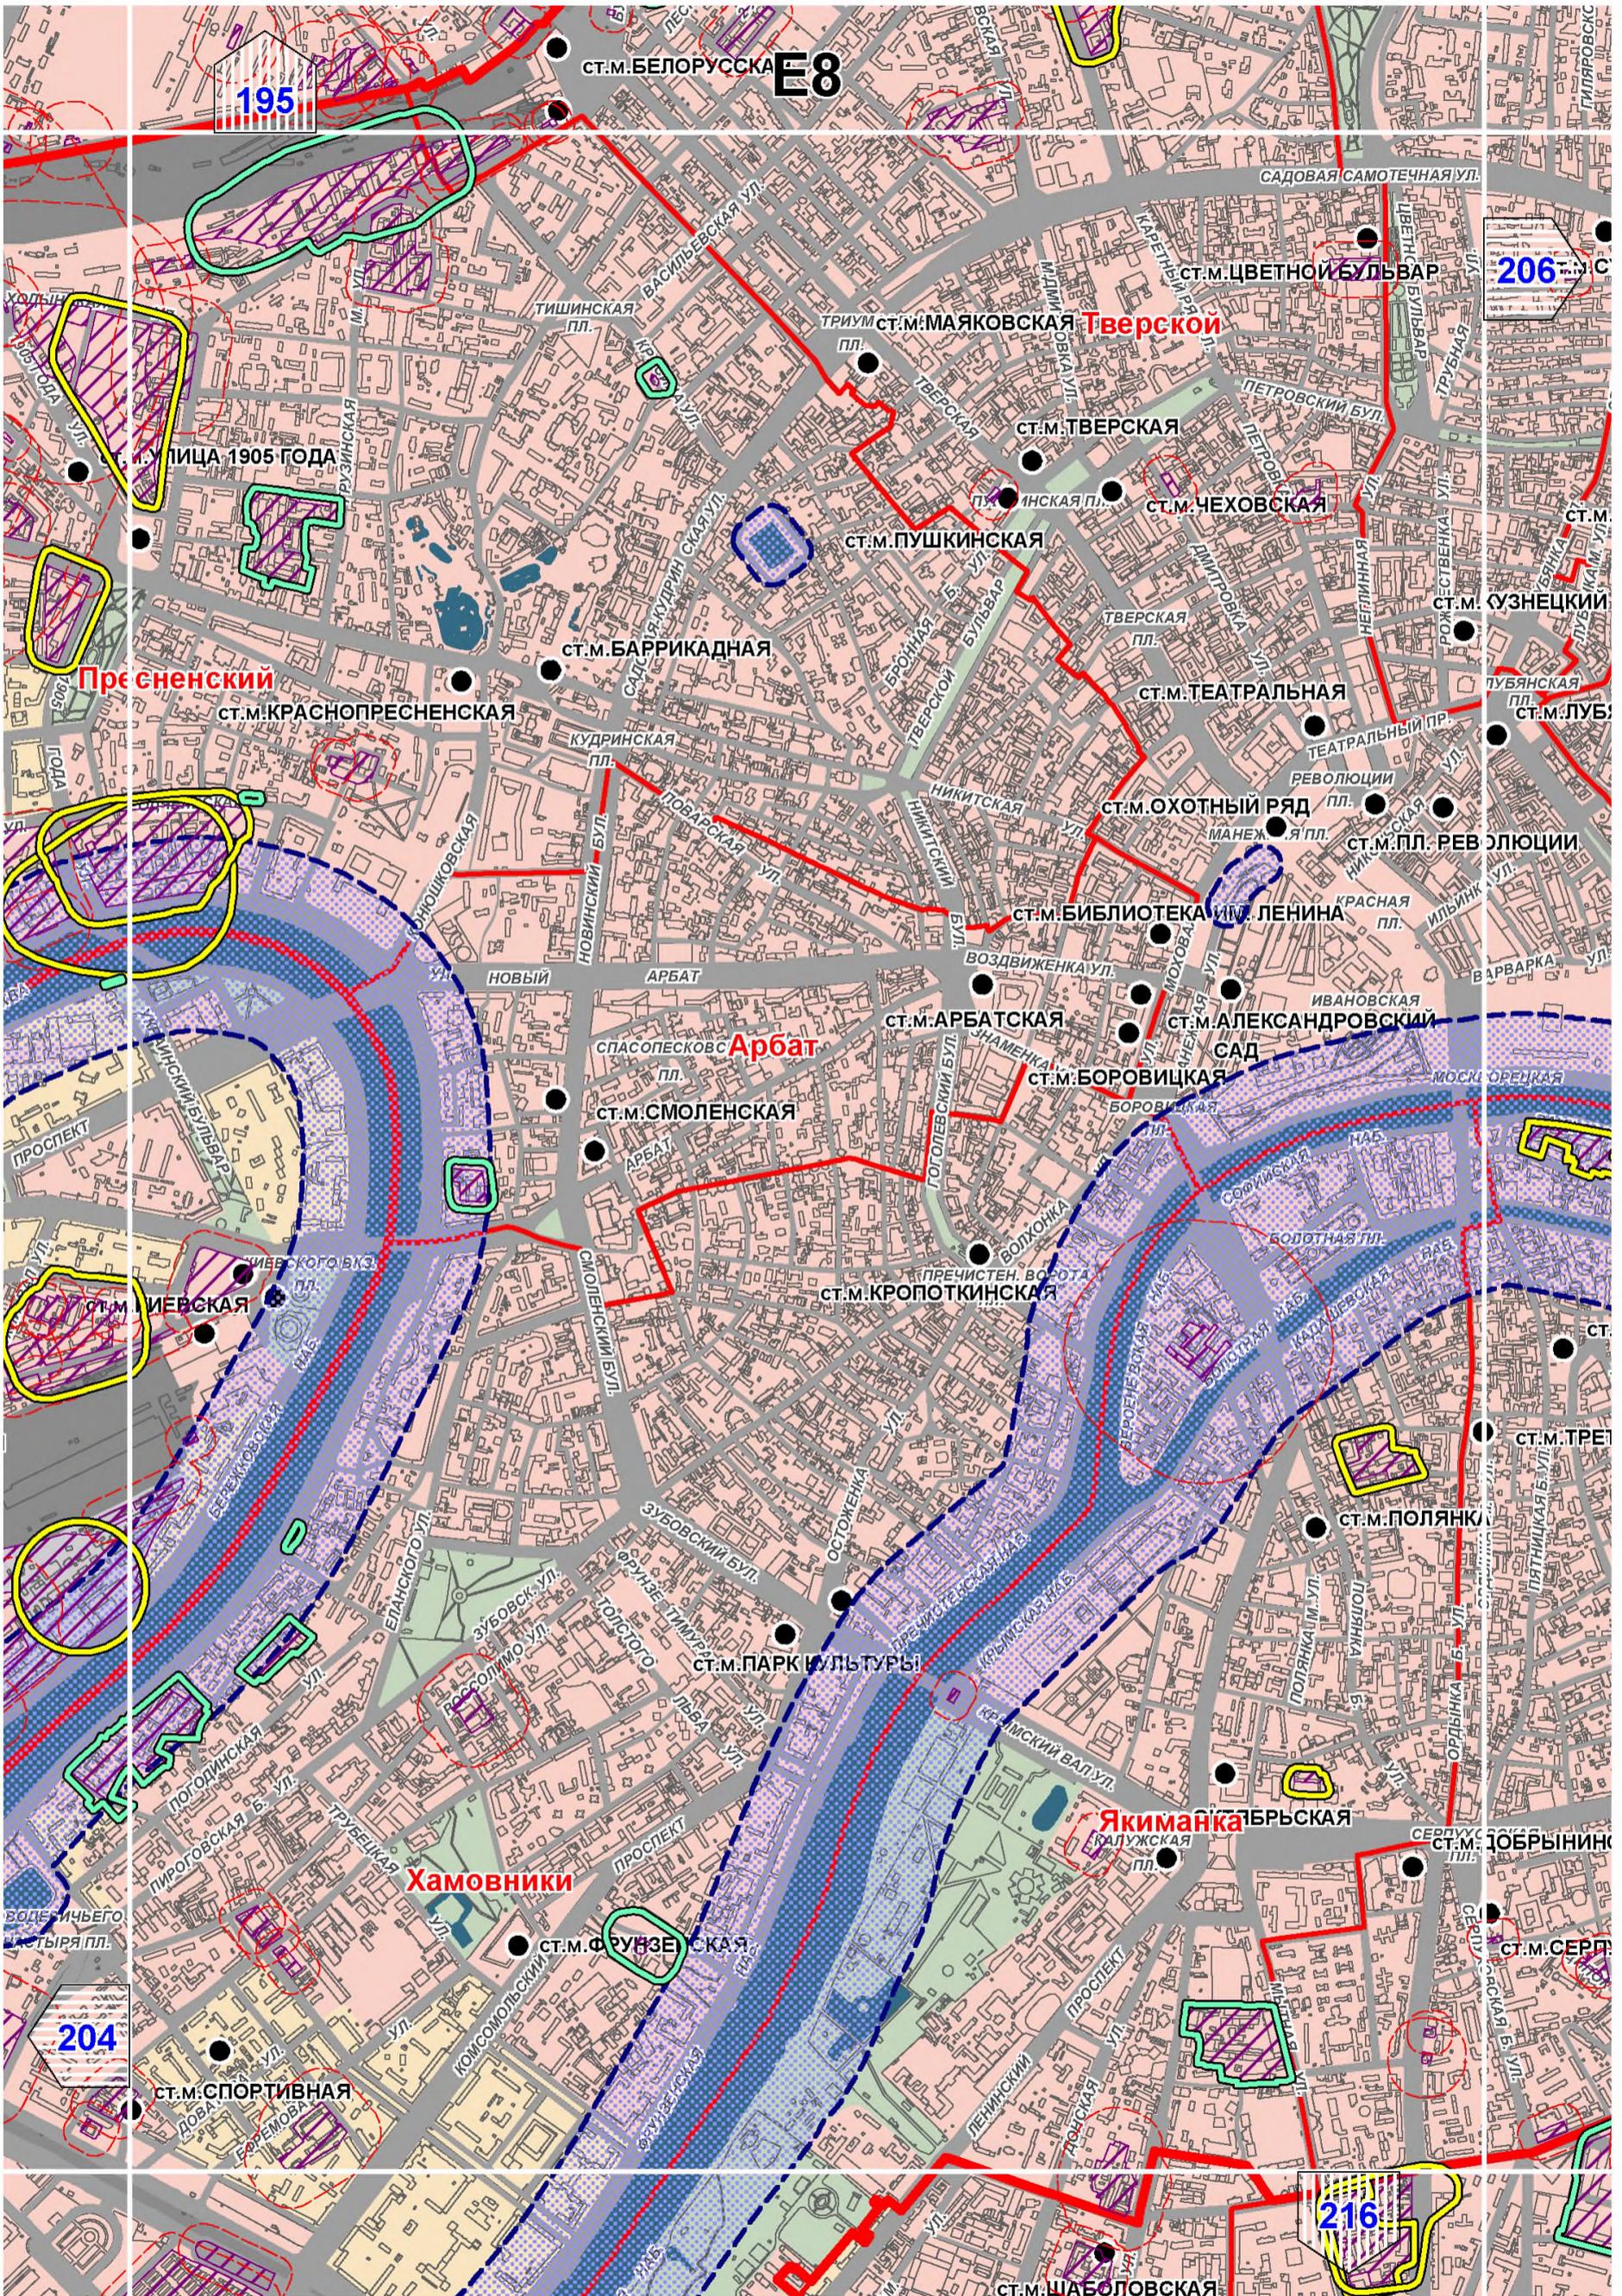


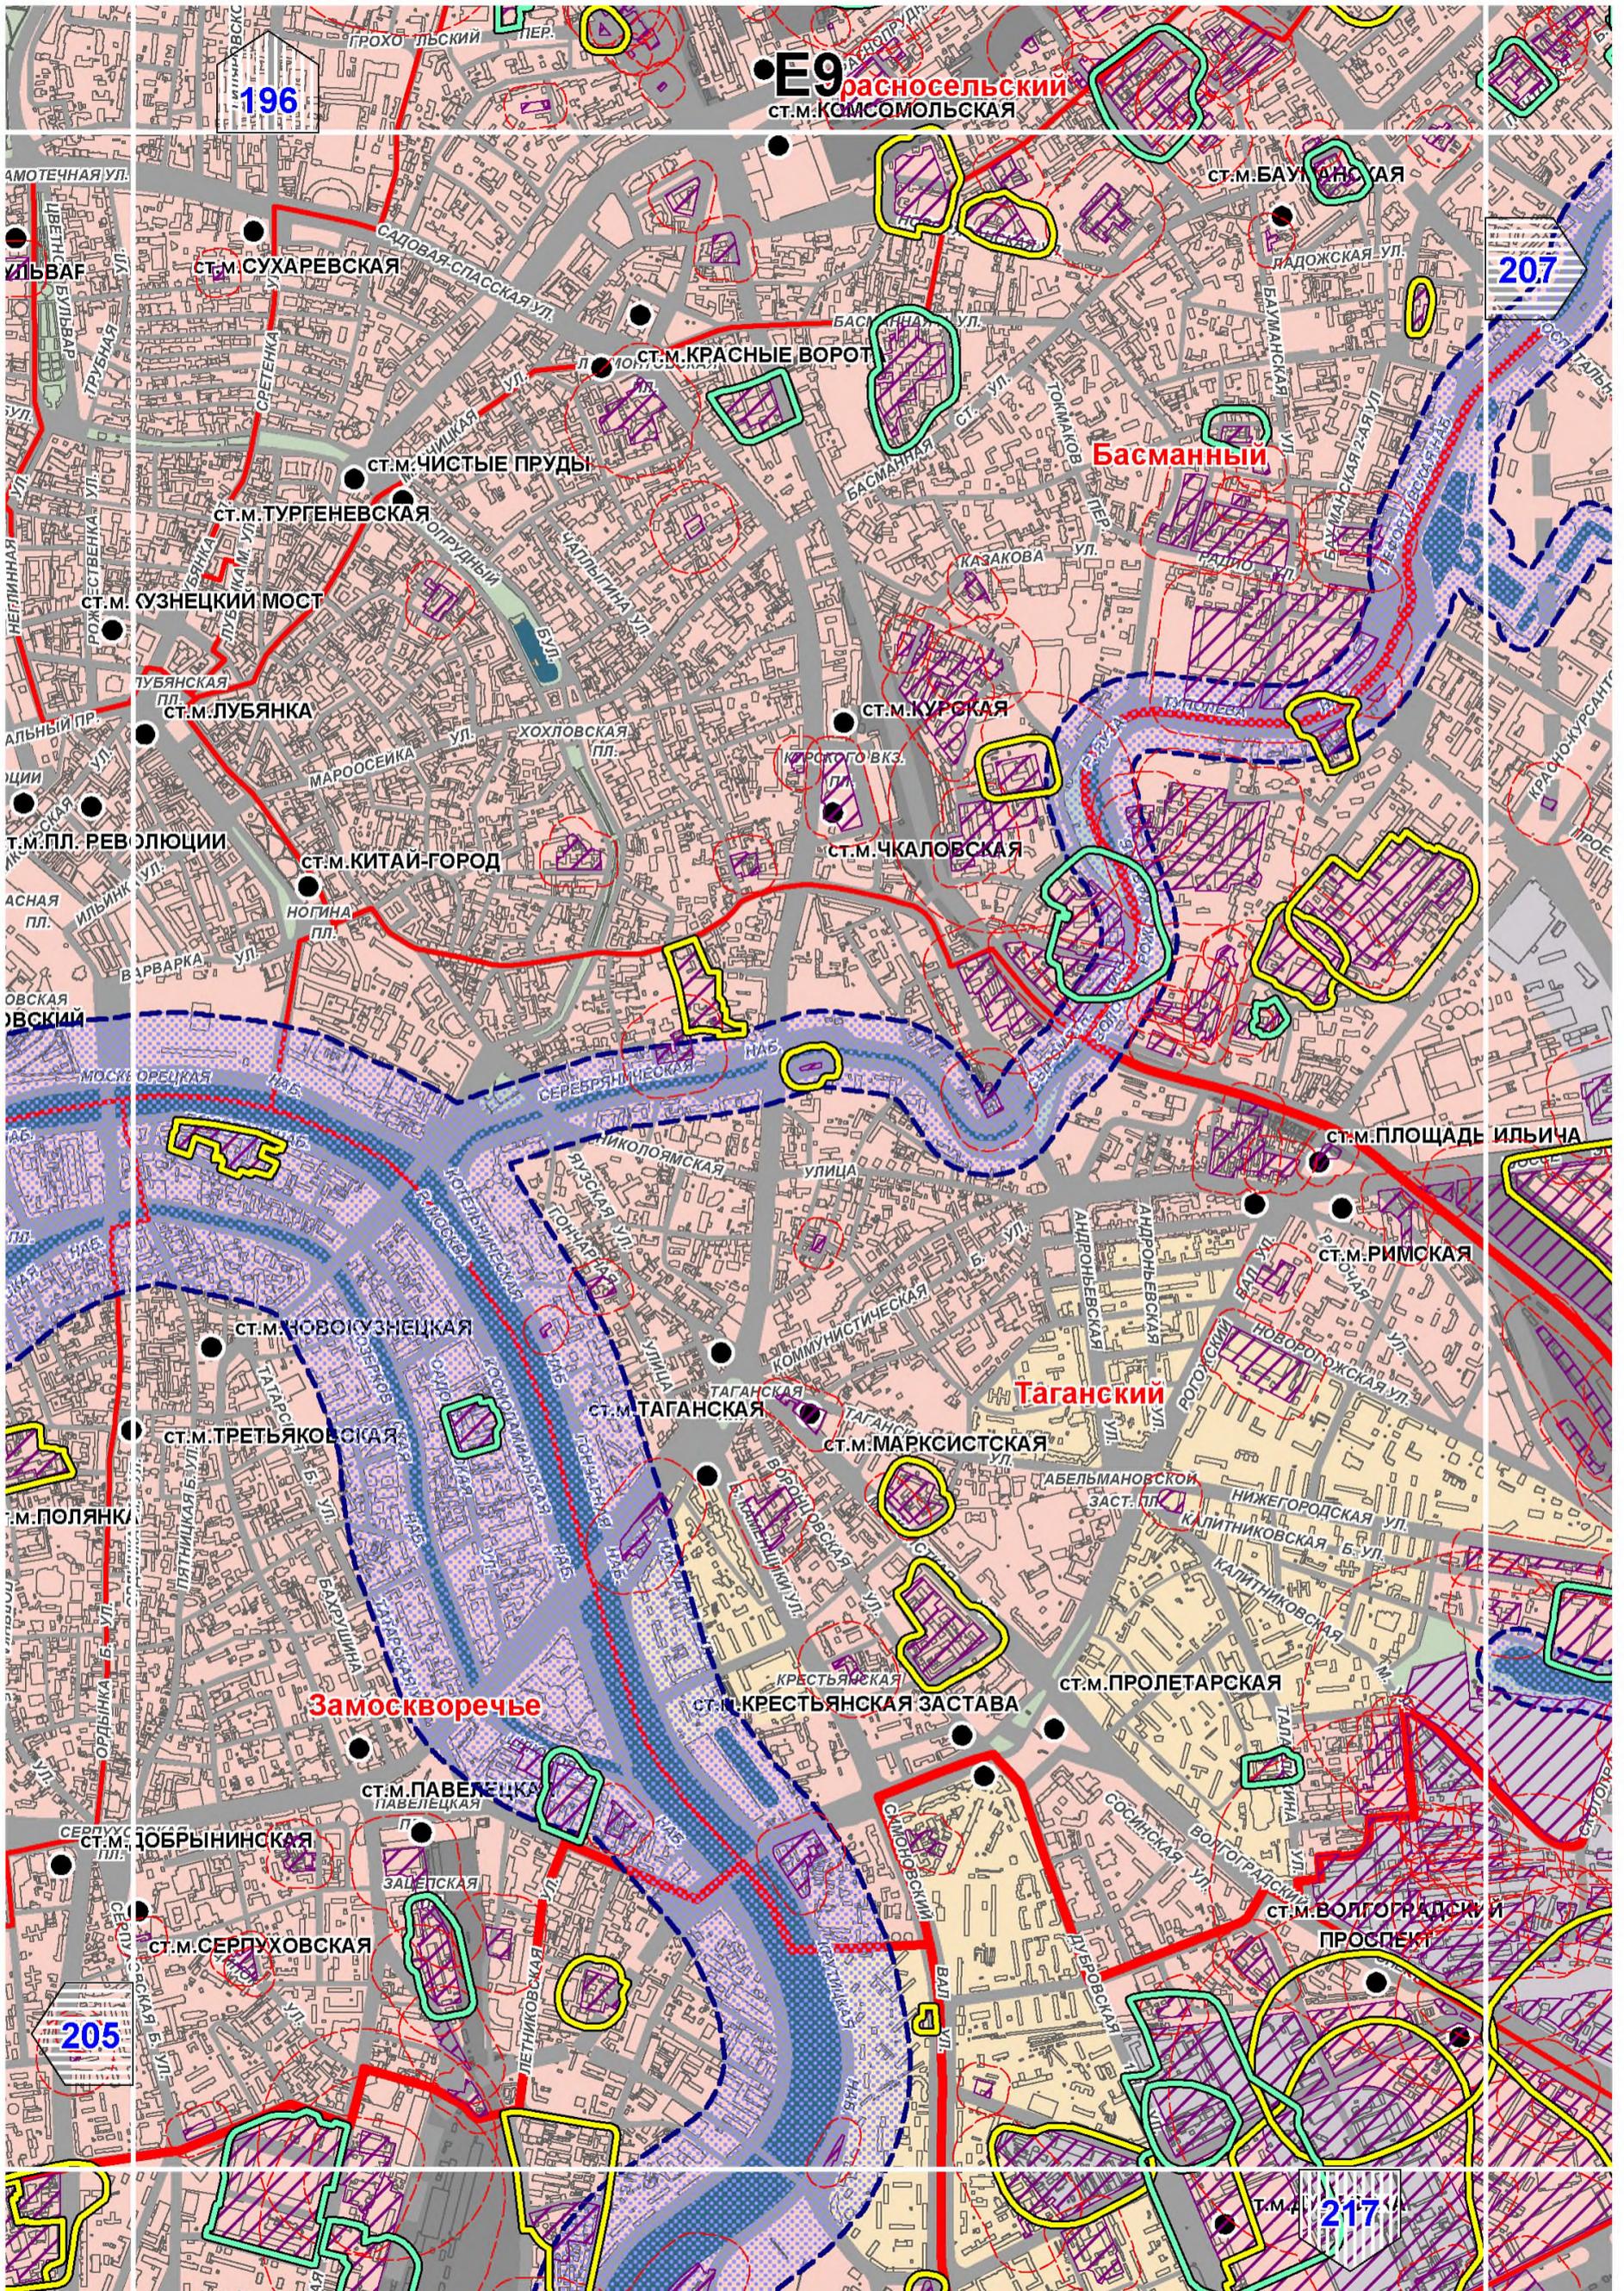

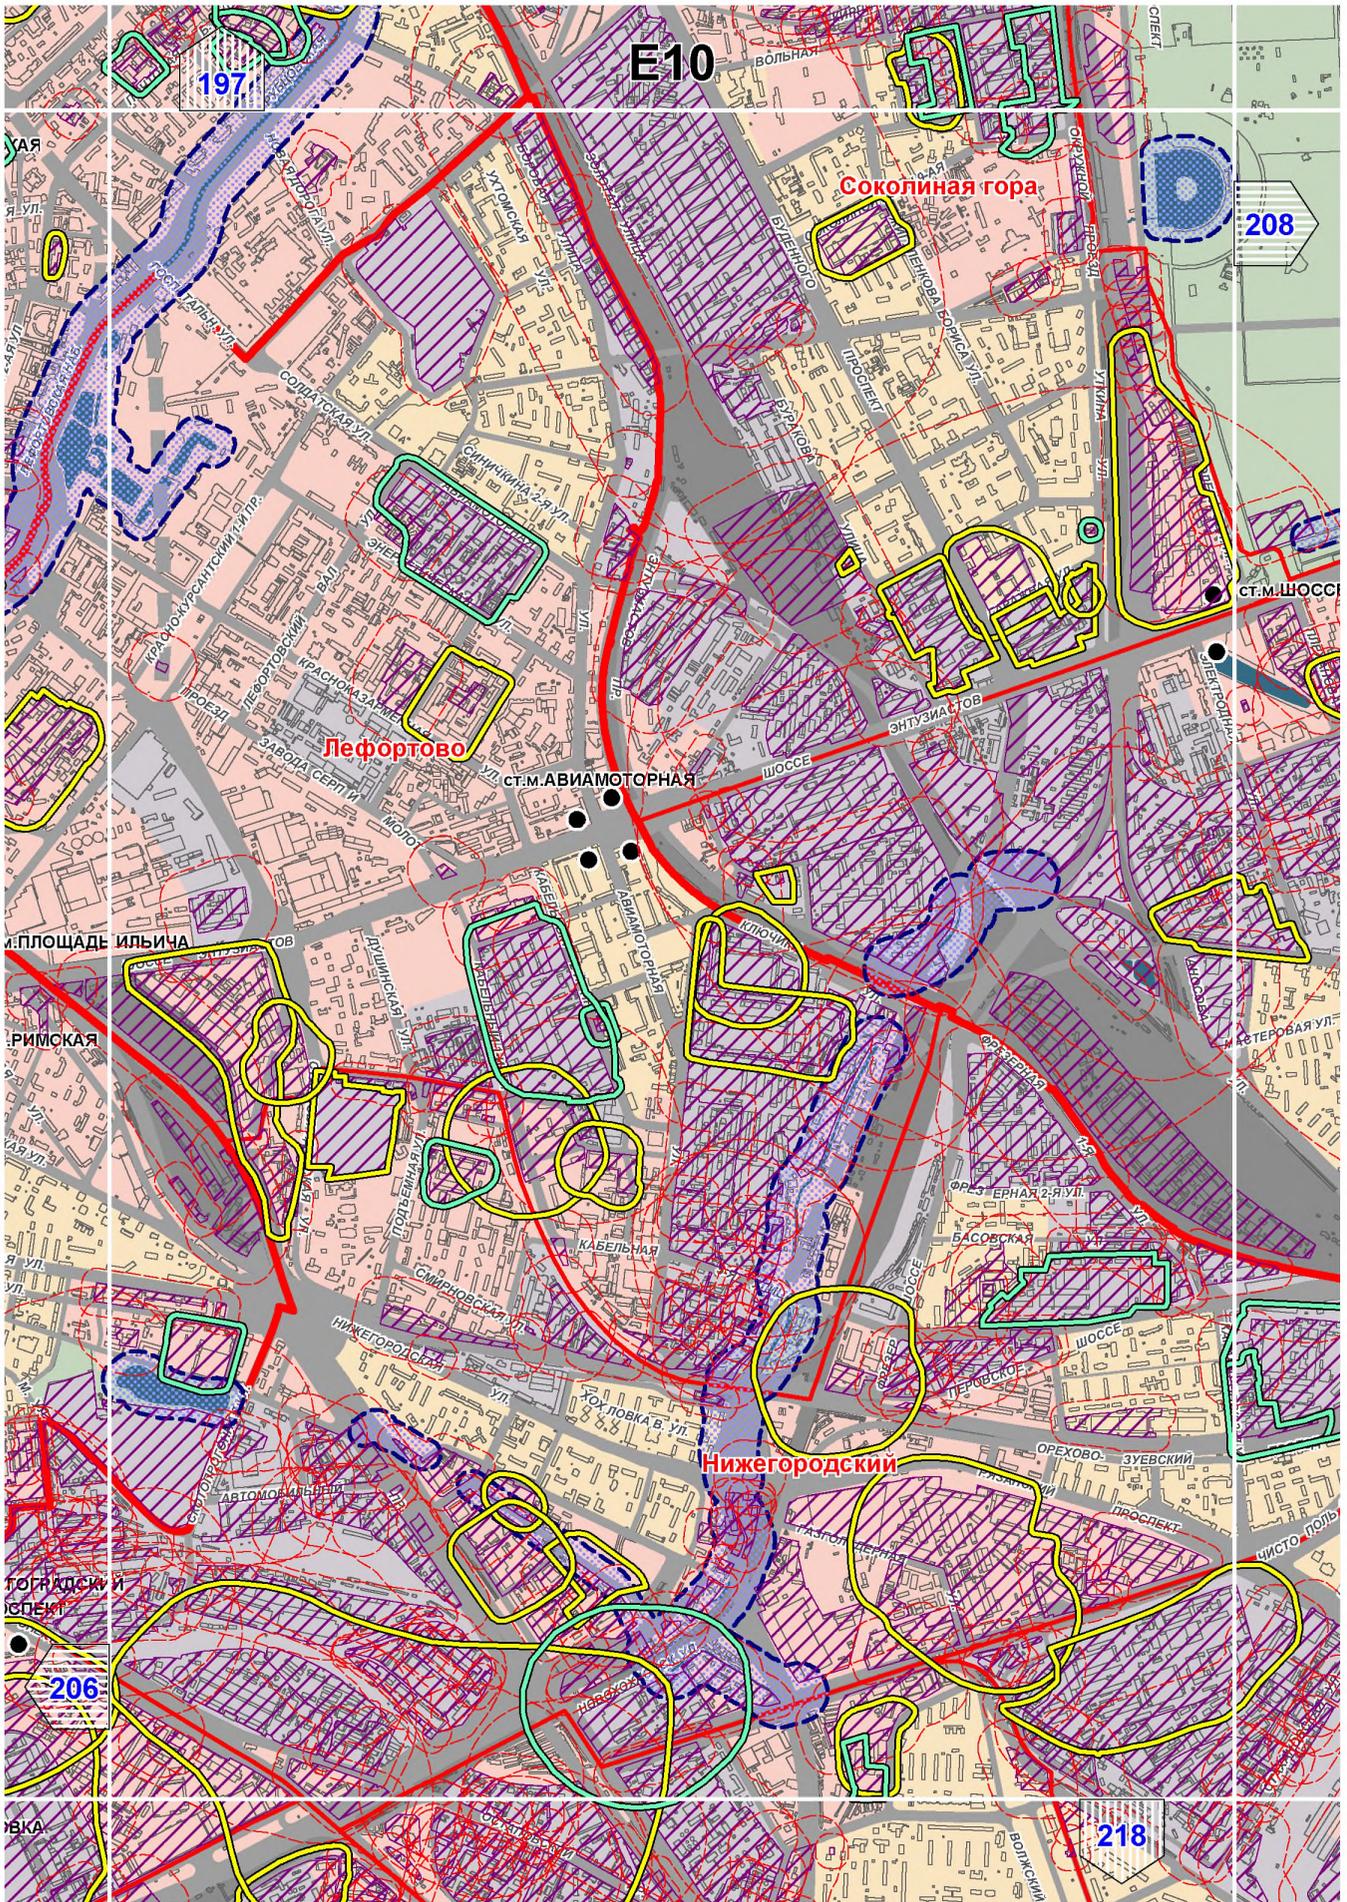


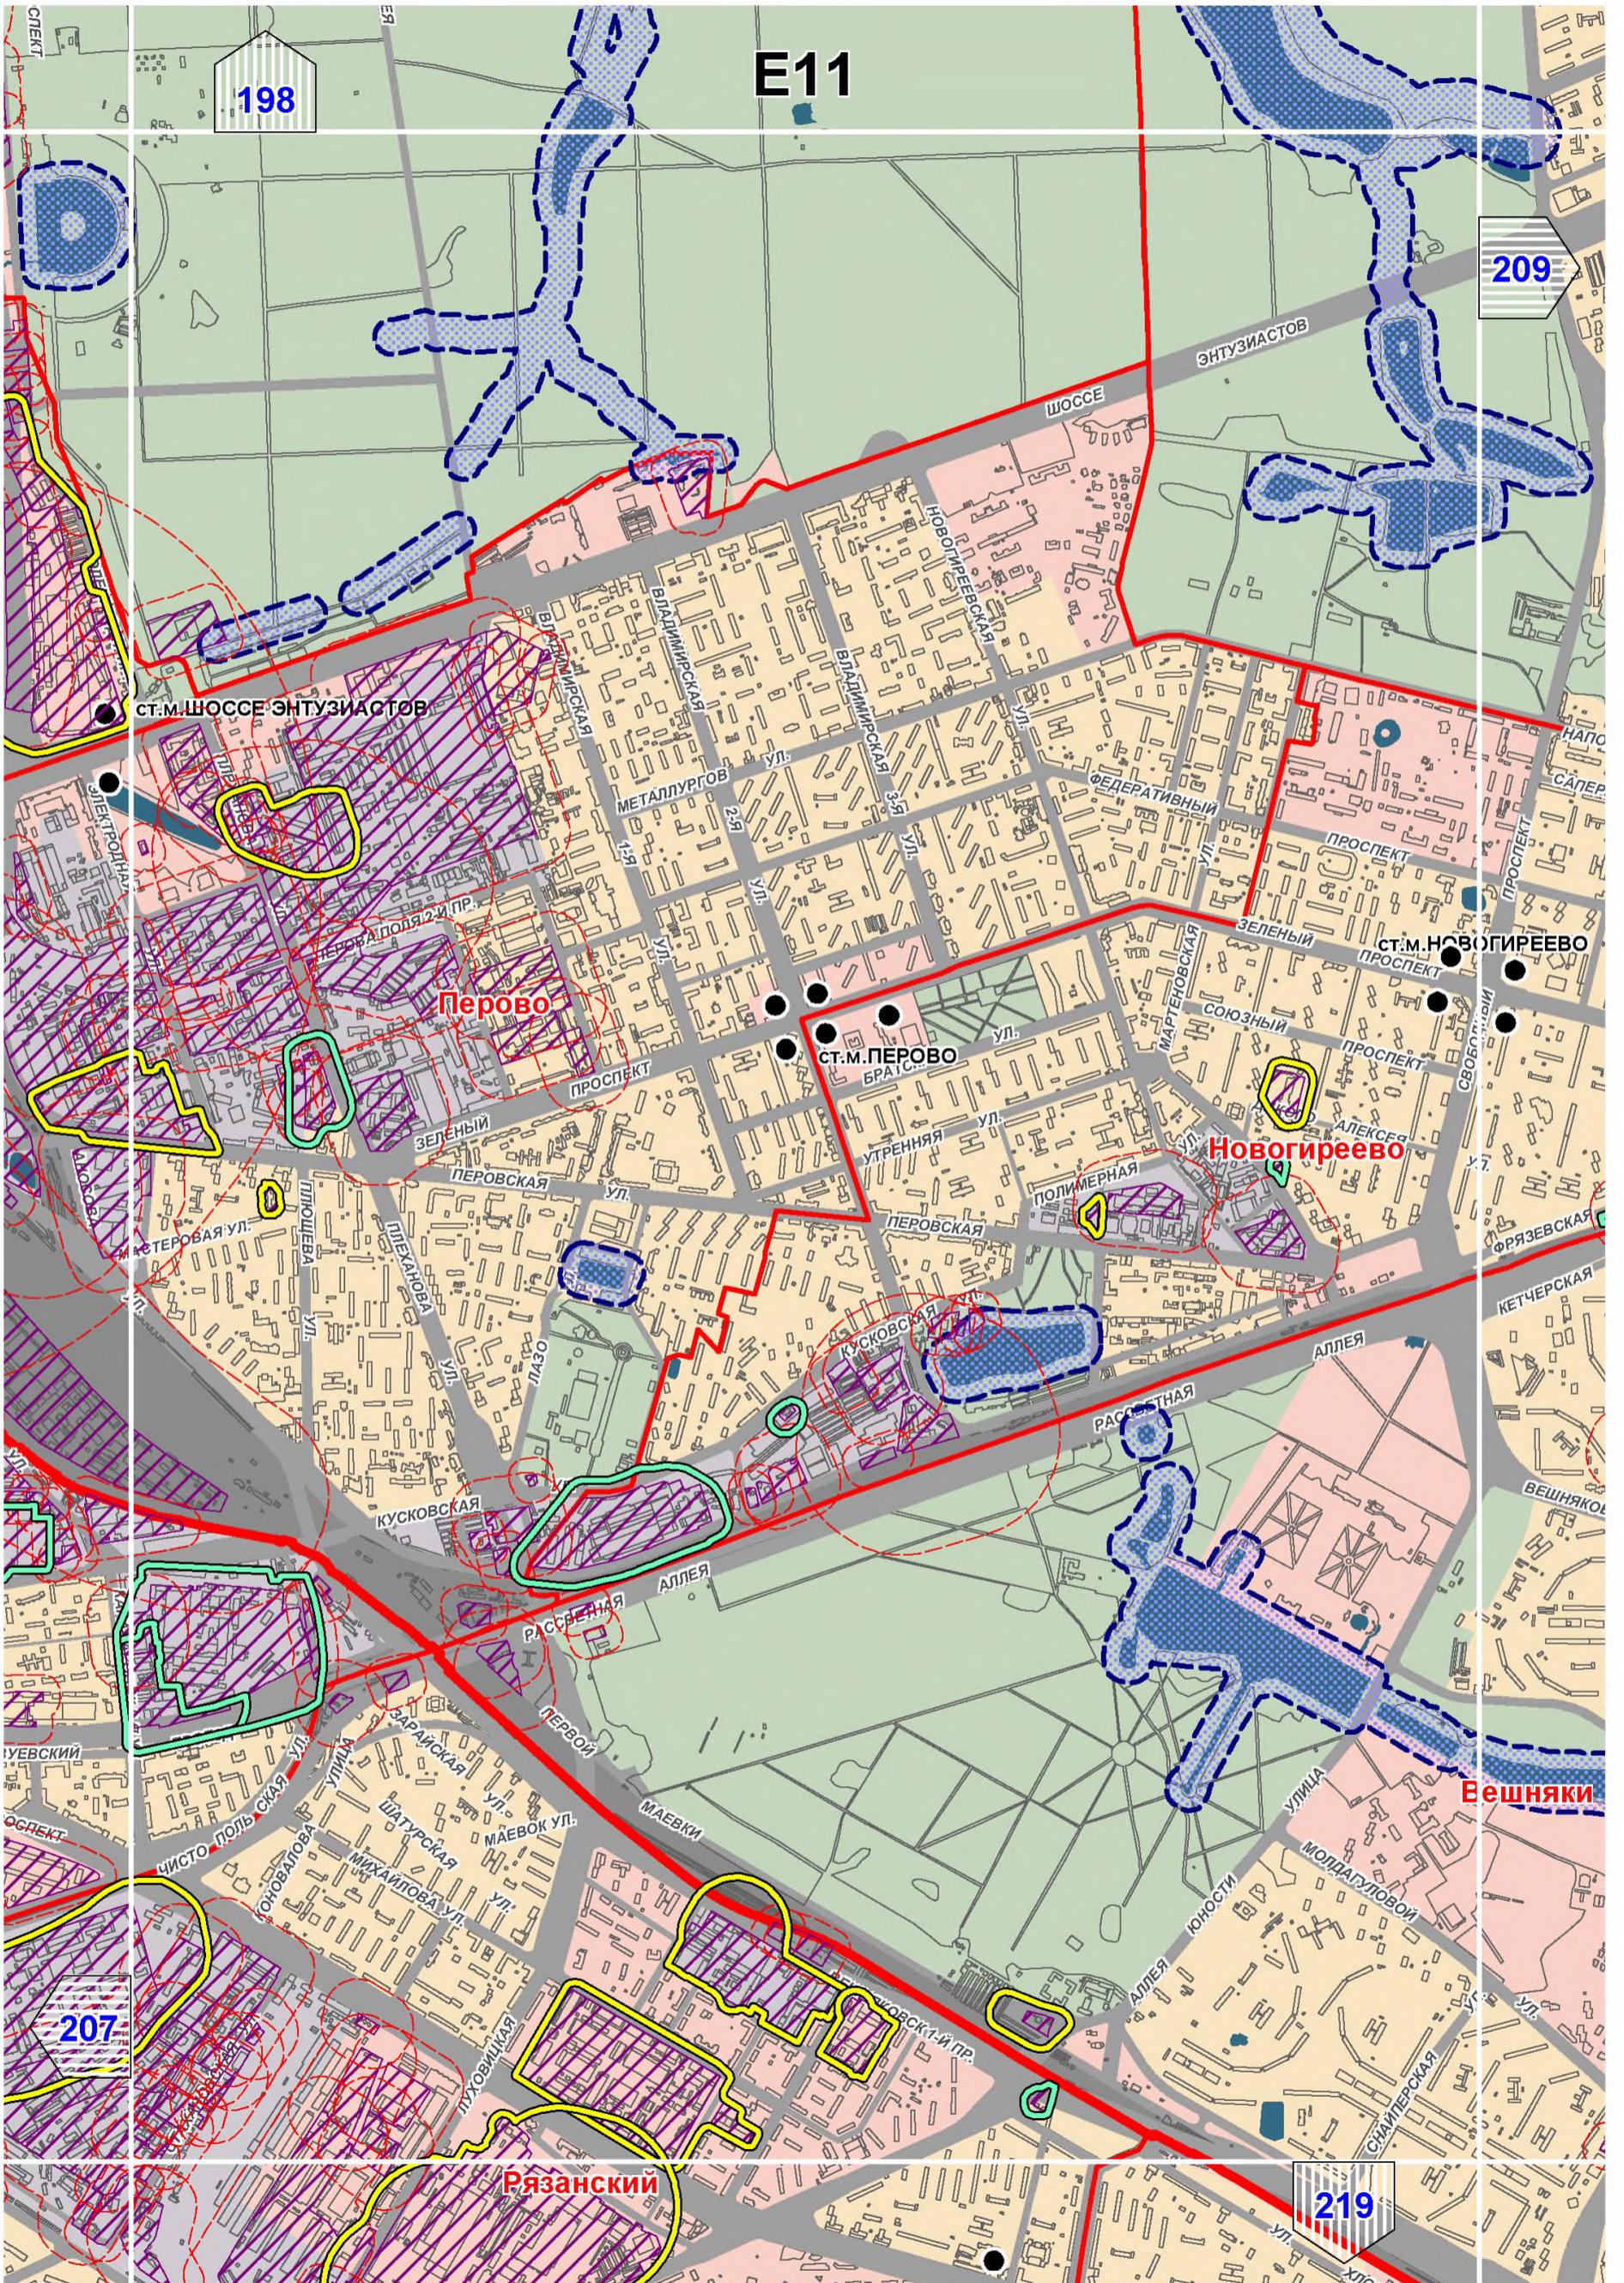


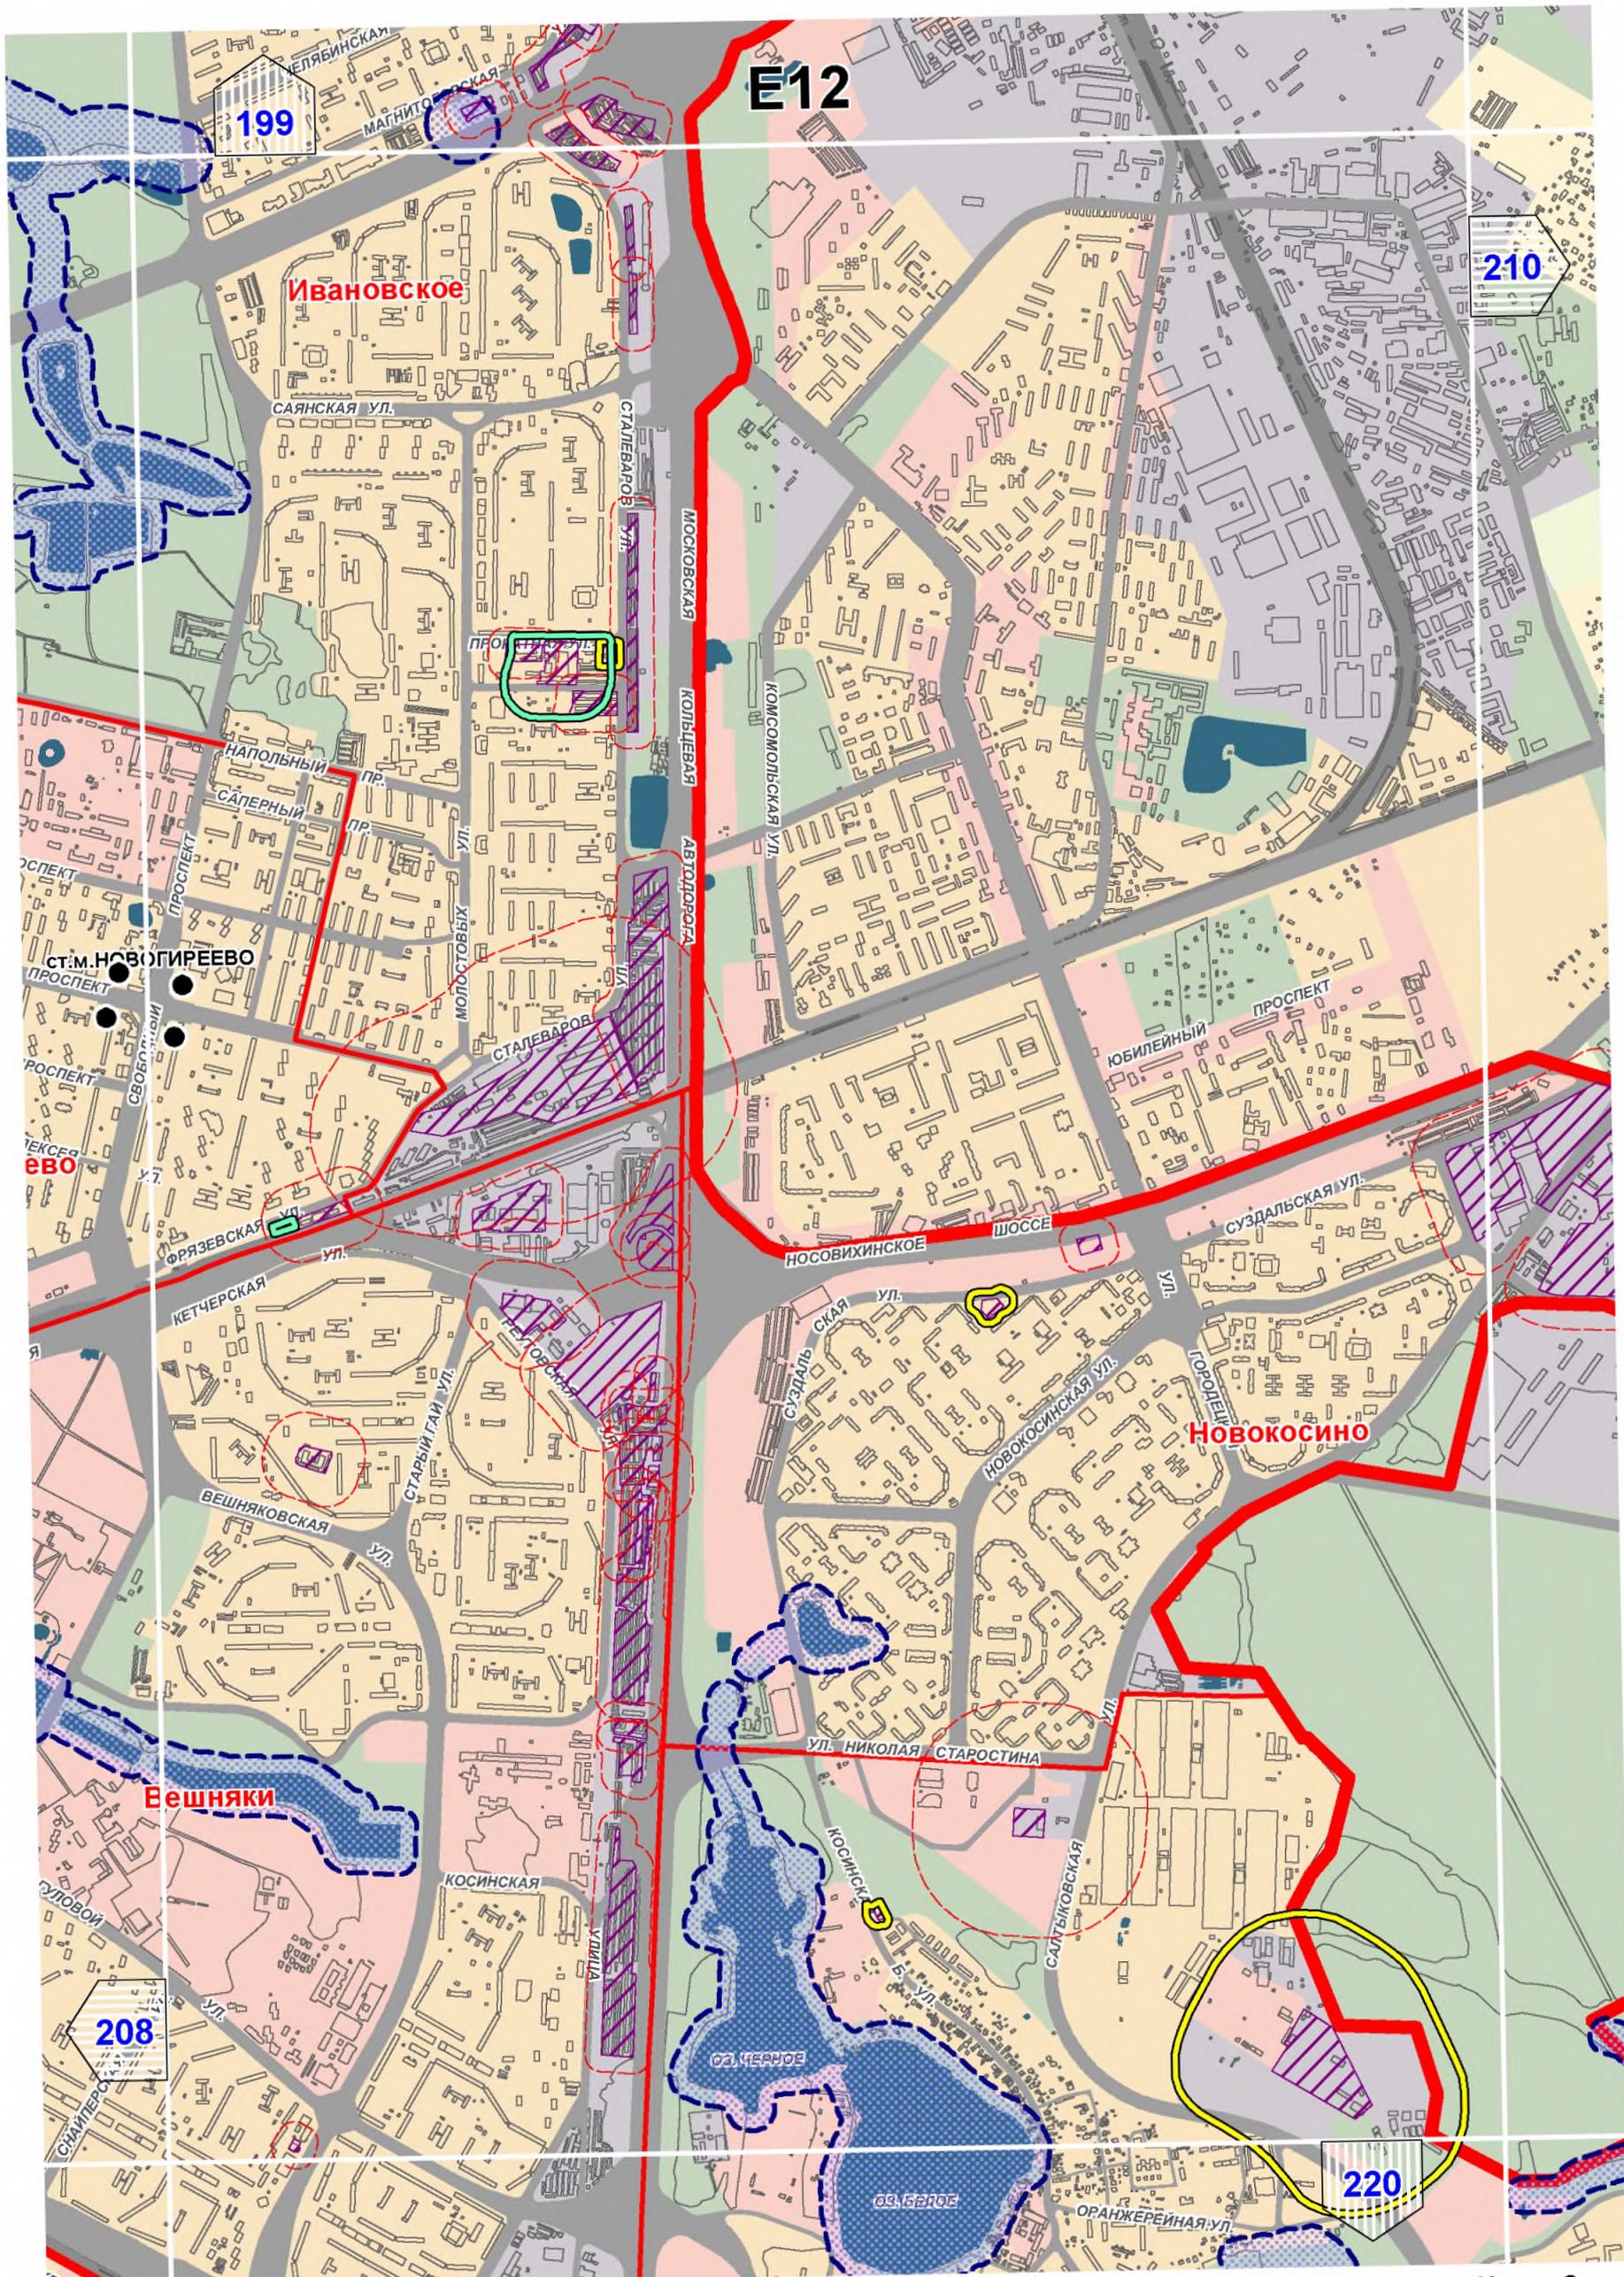


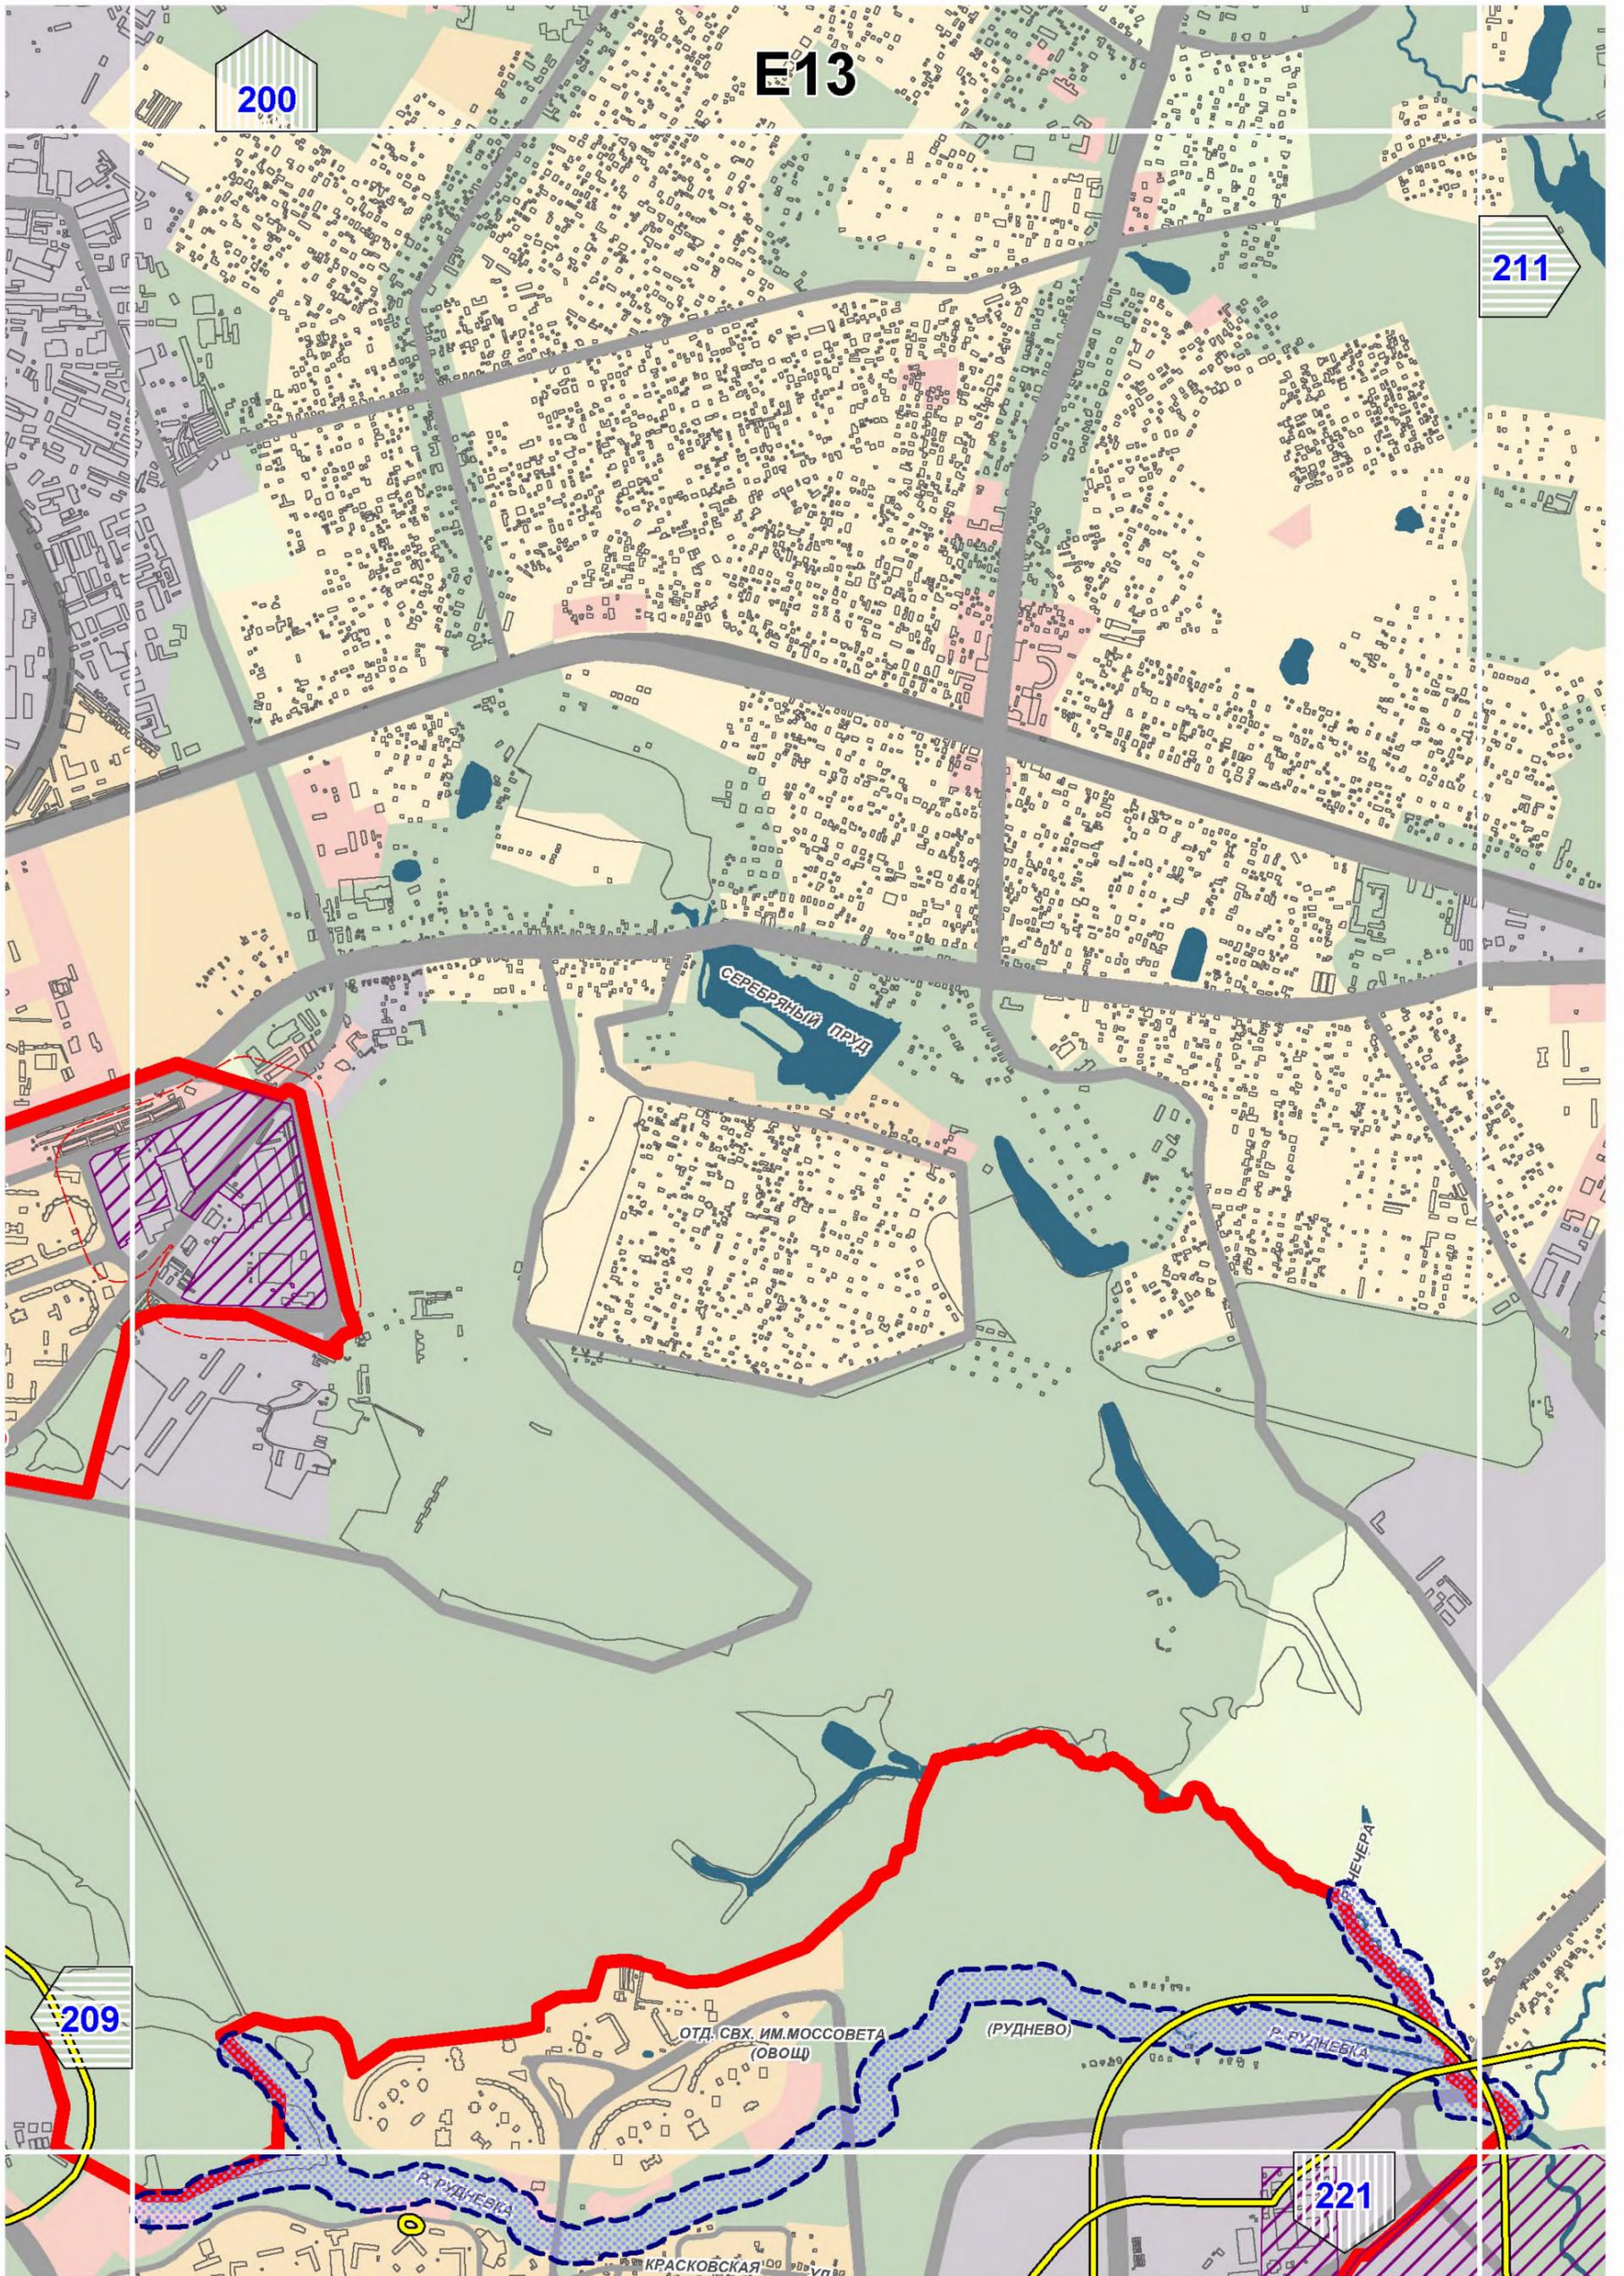

# E14

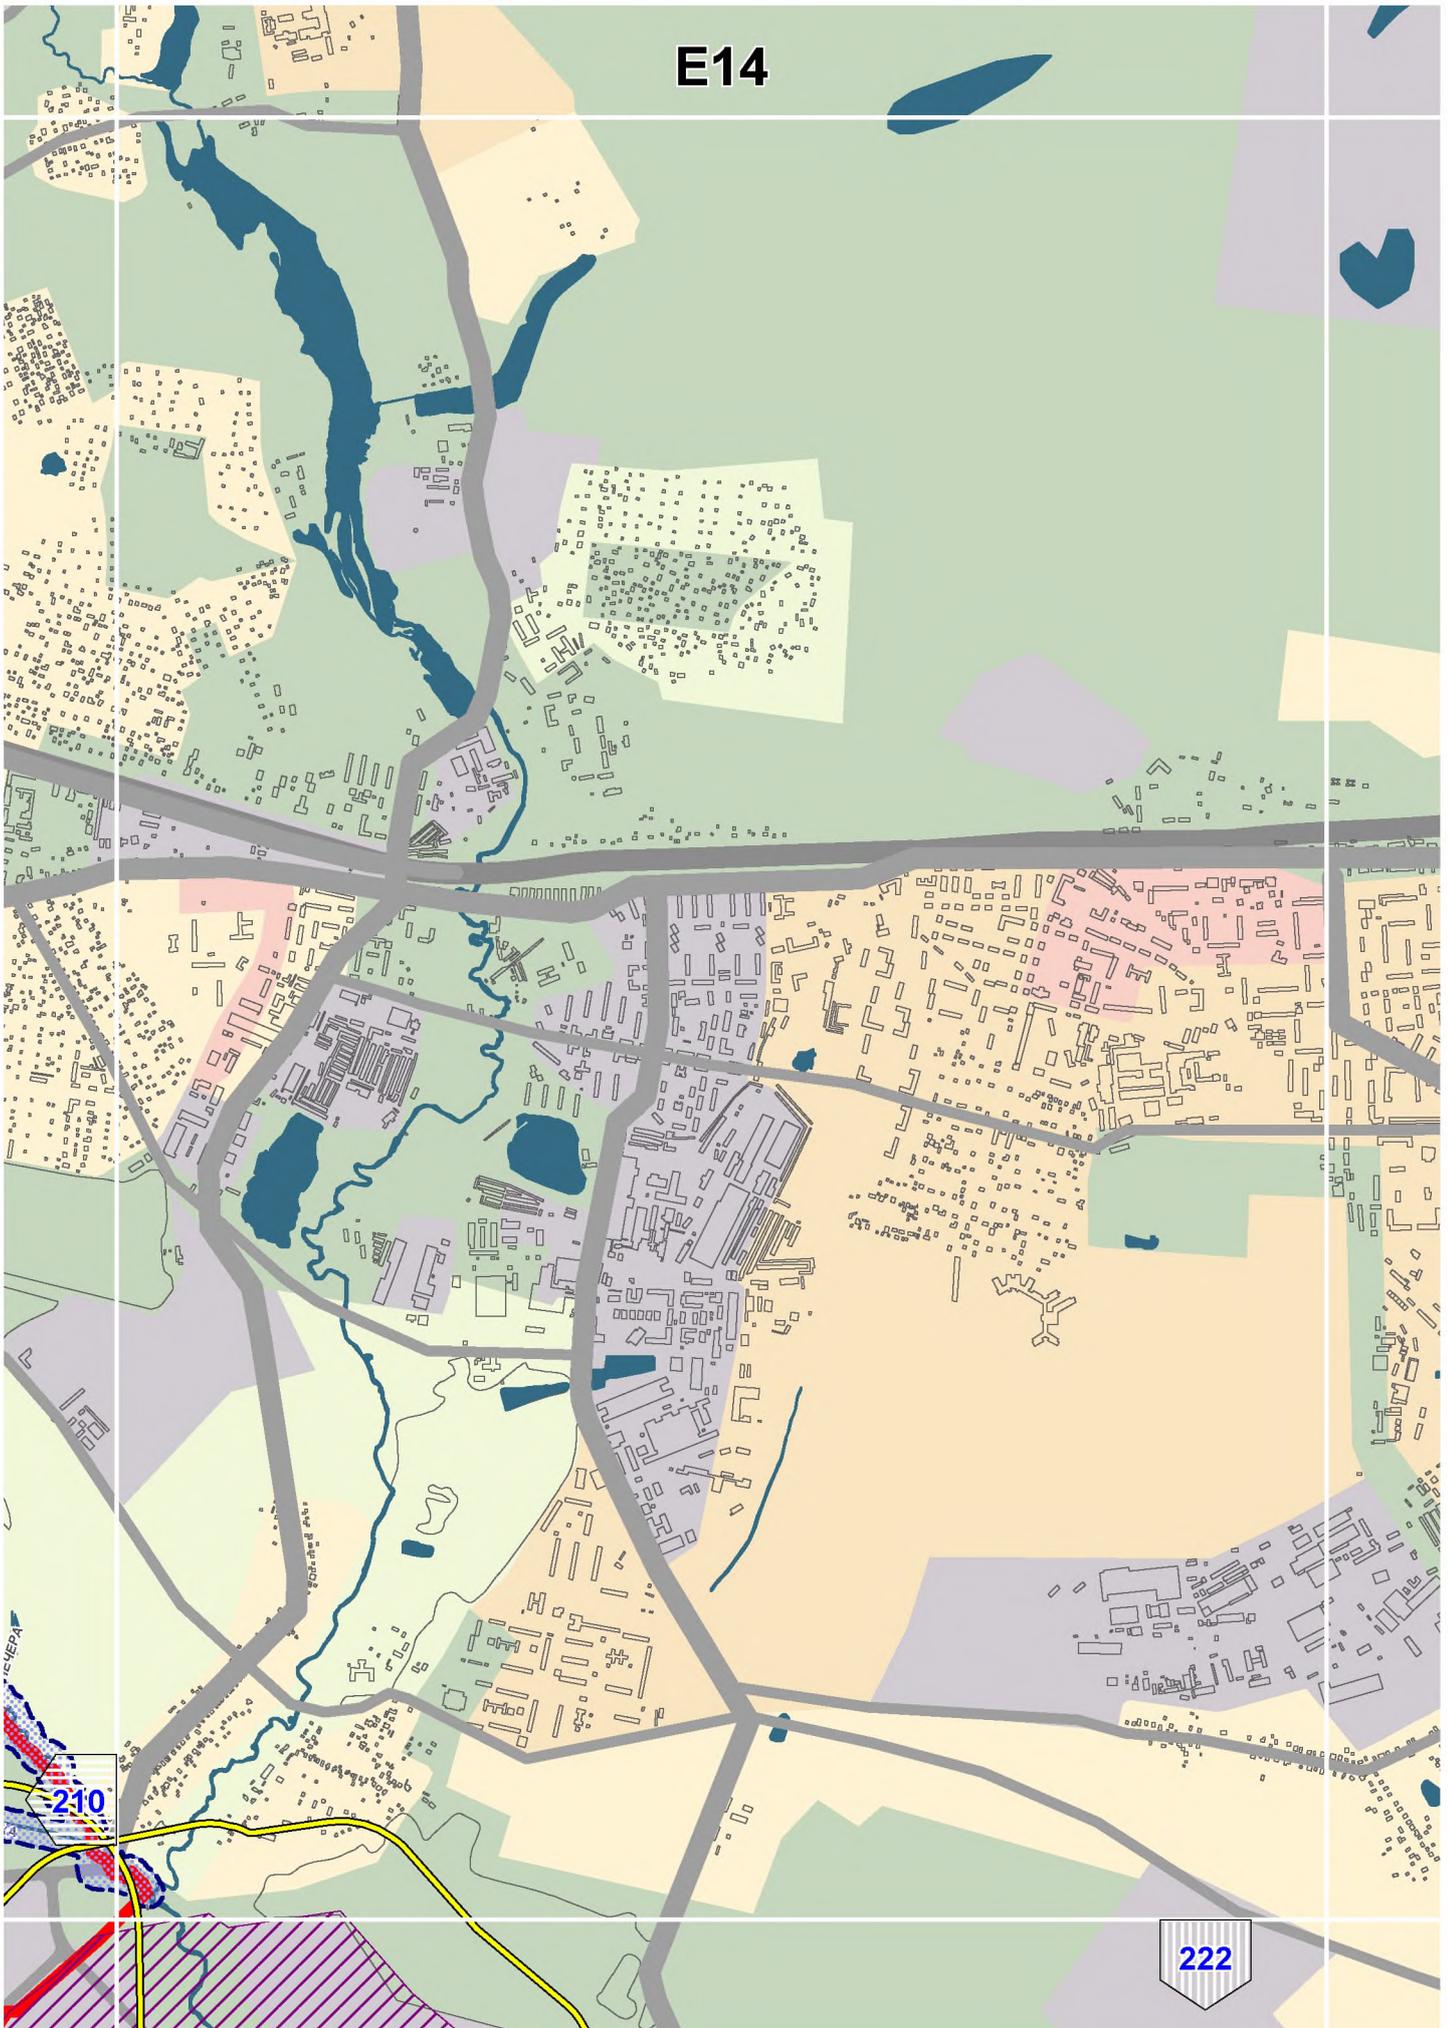


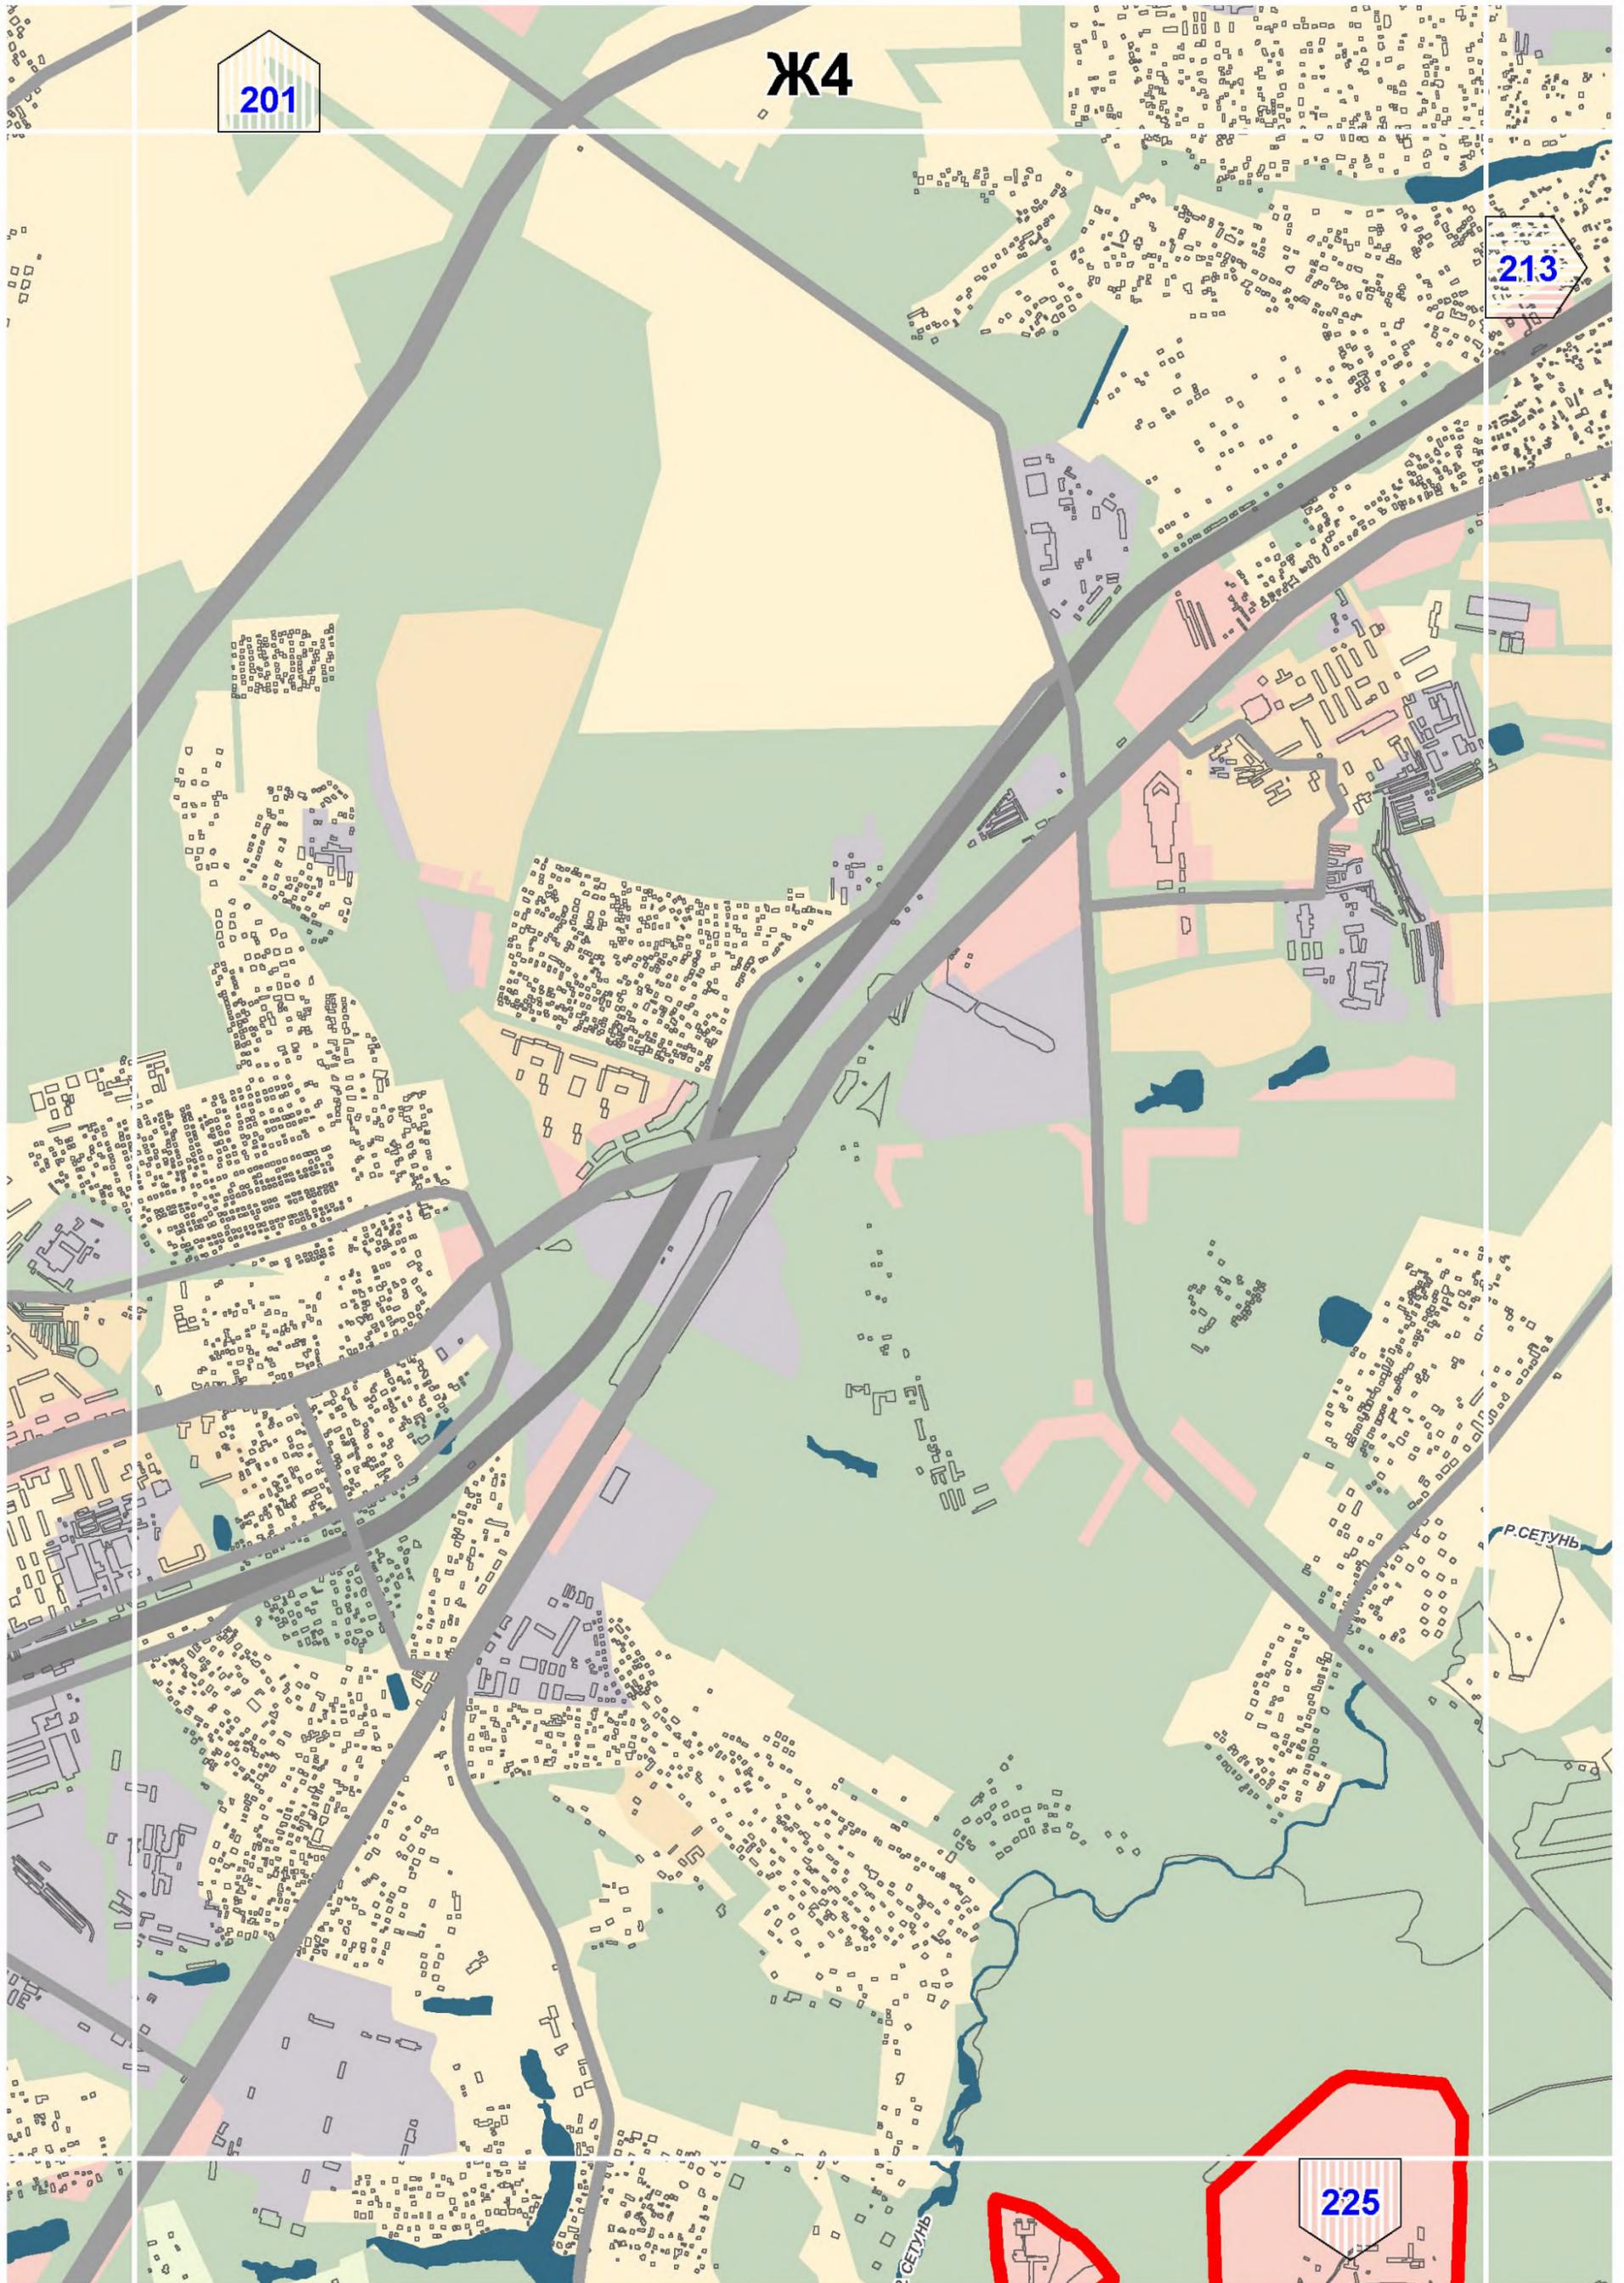


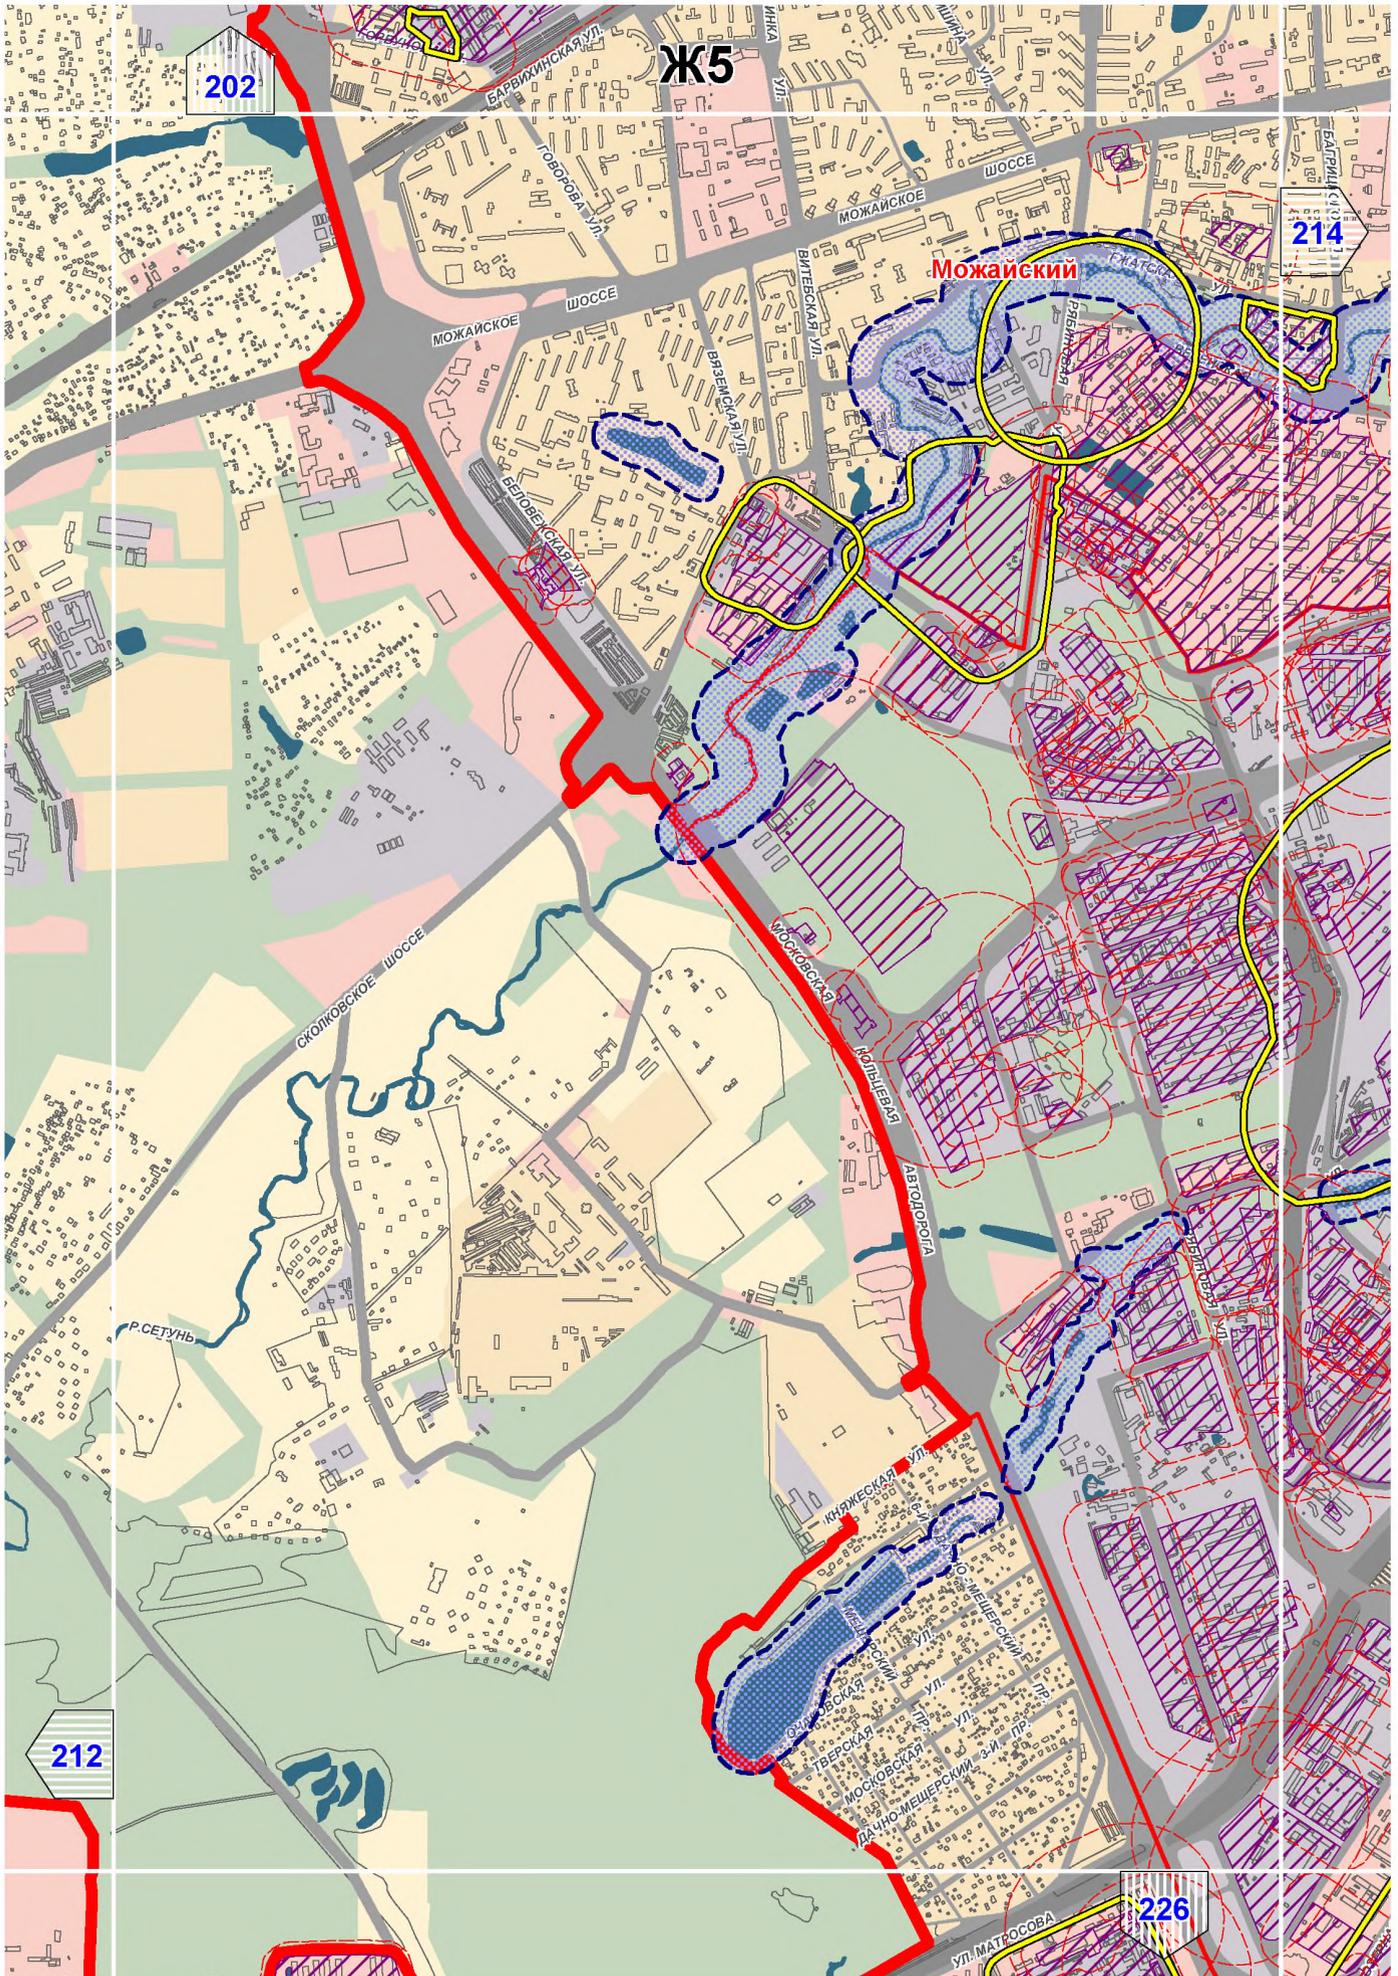








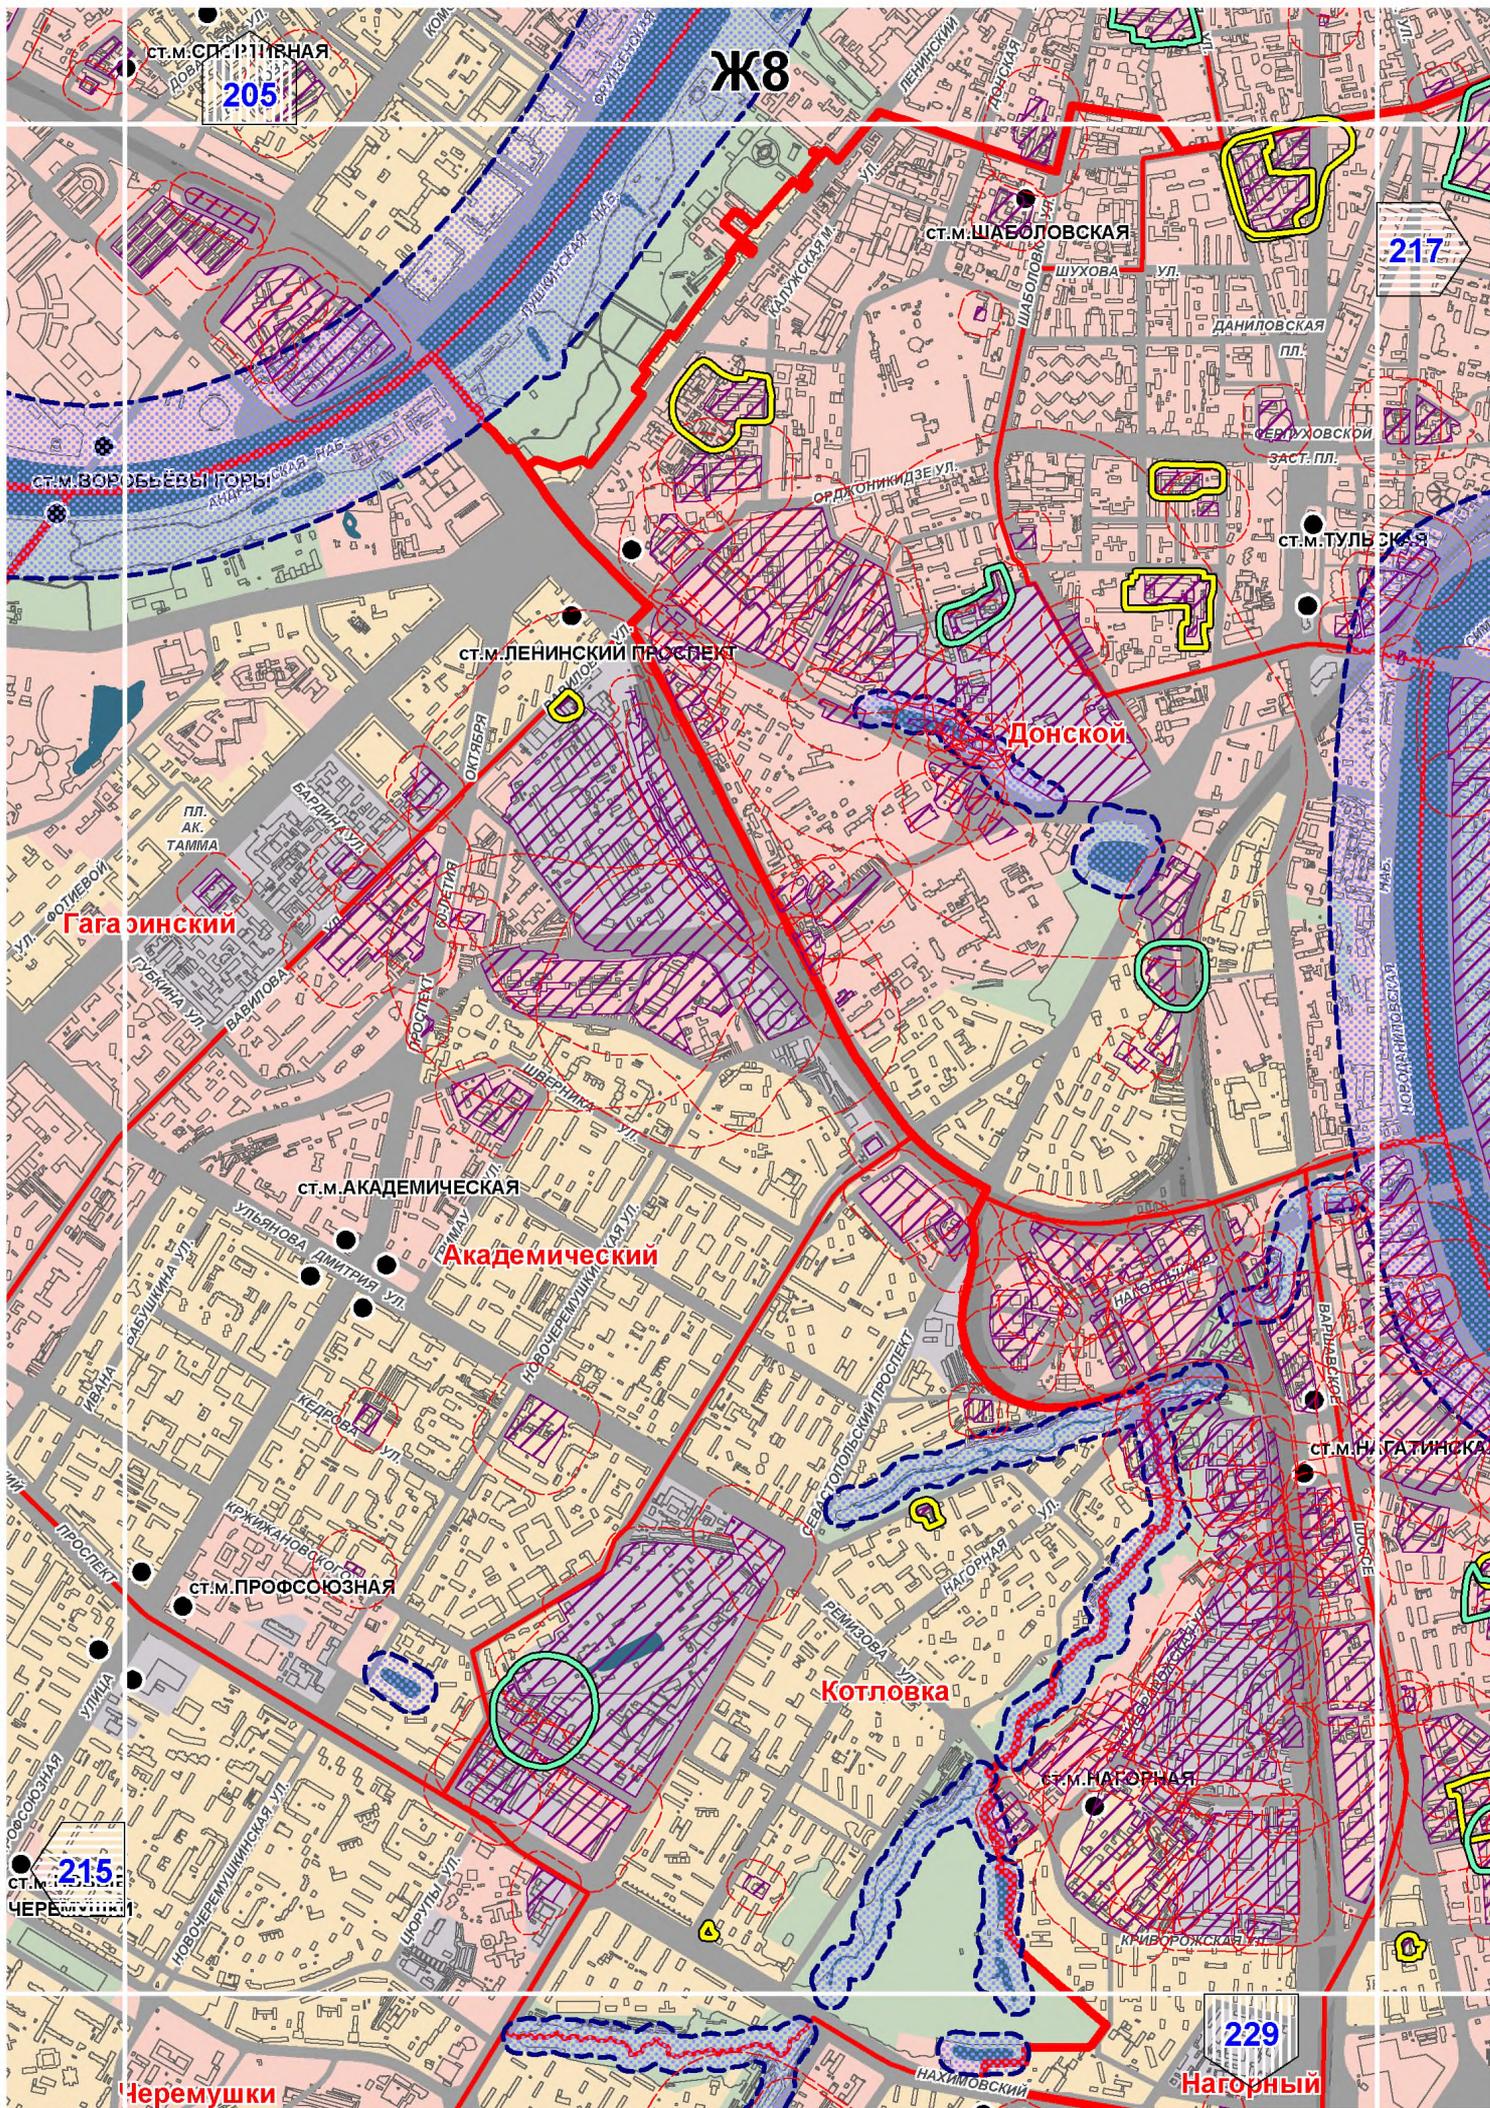


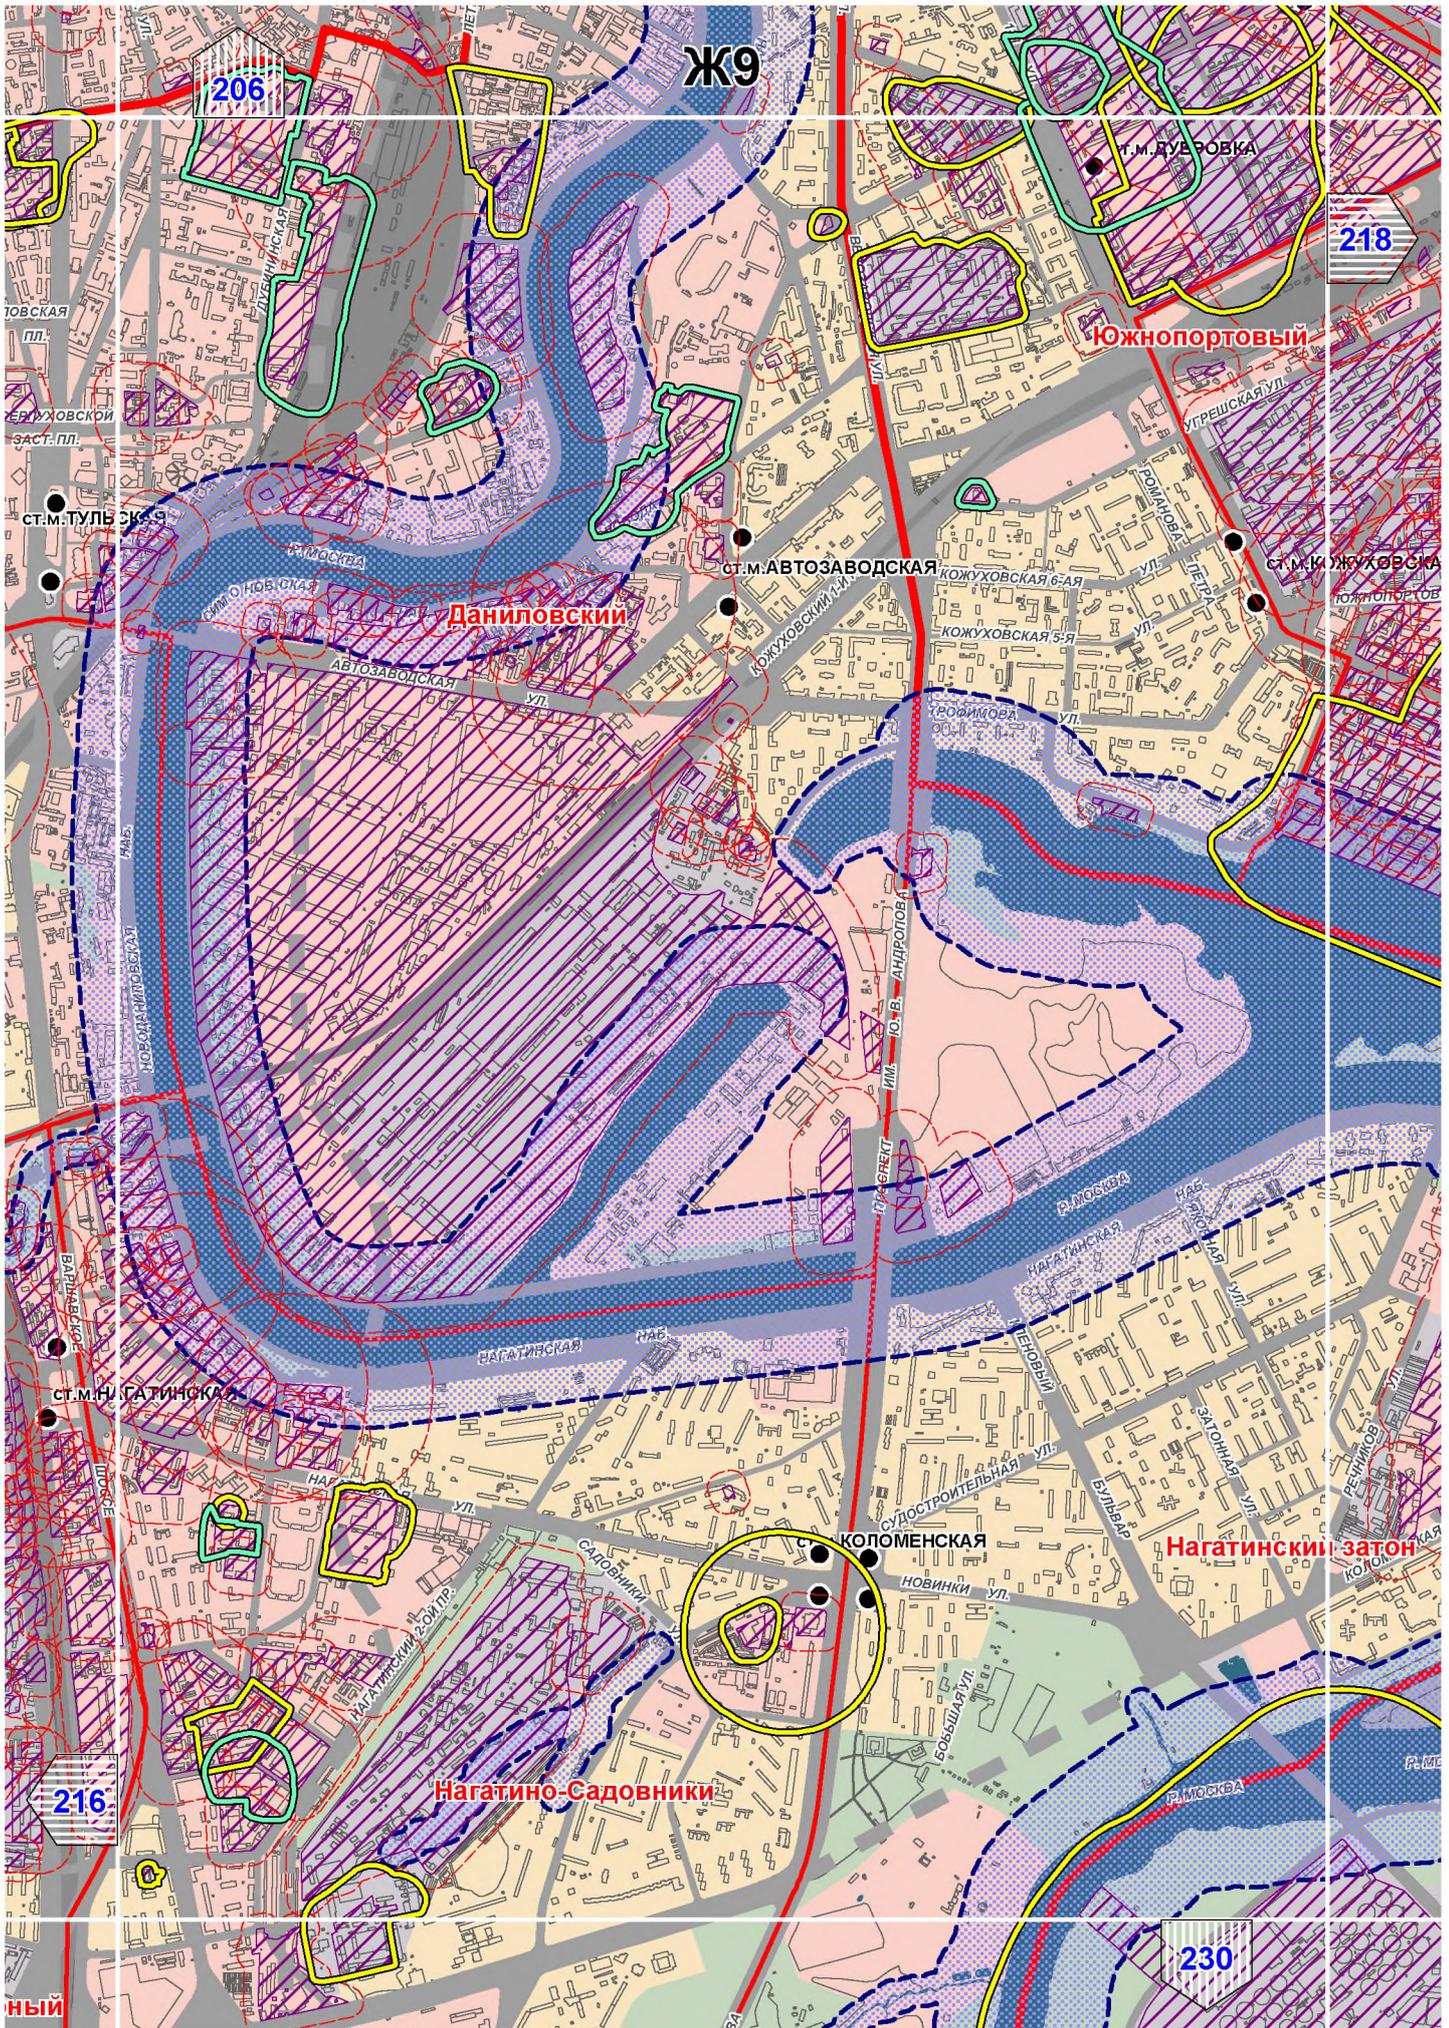


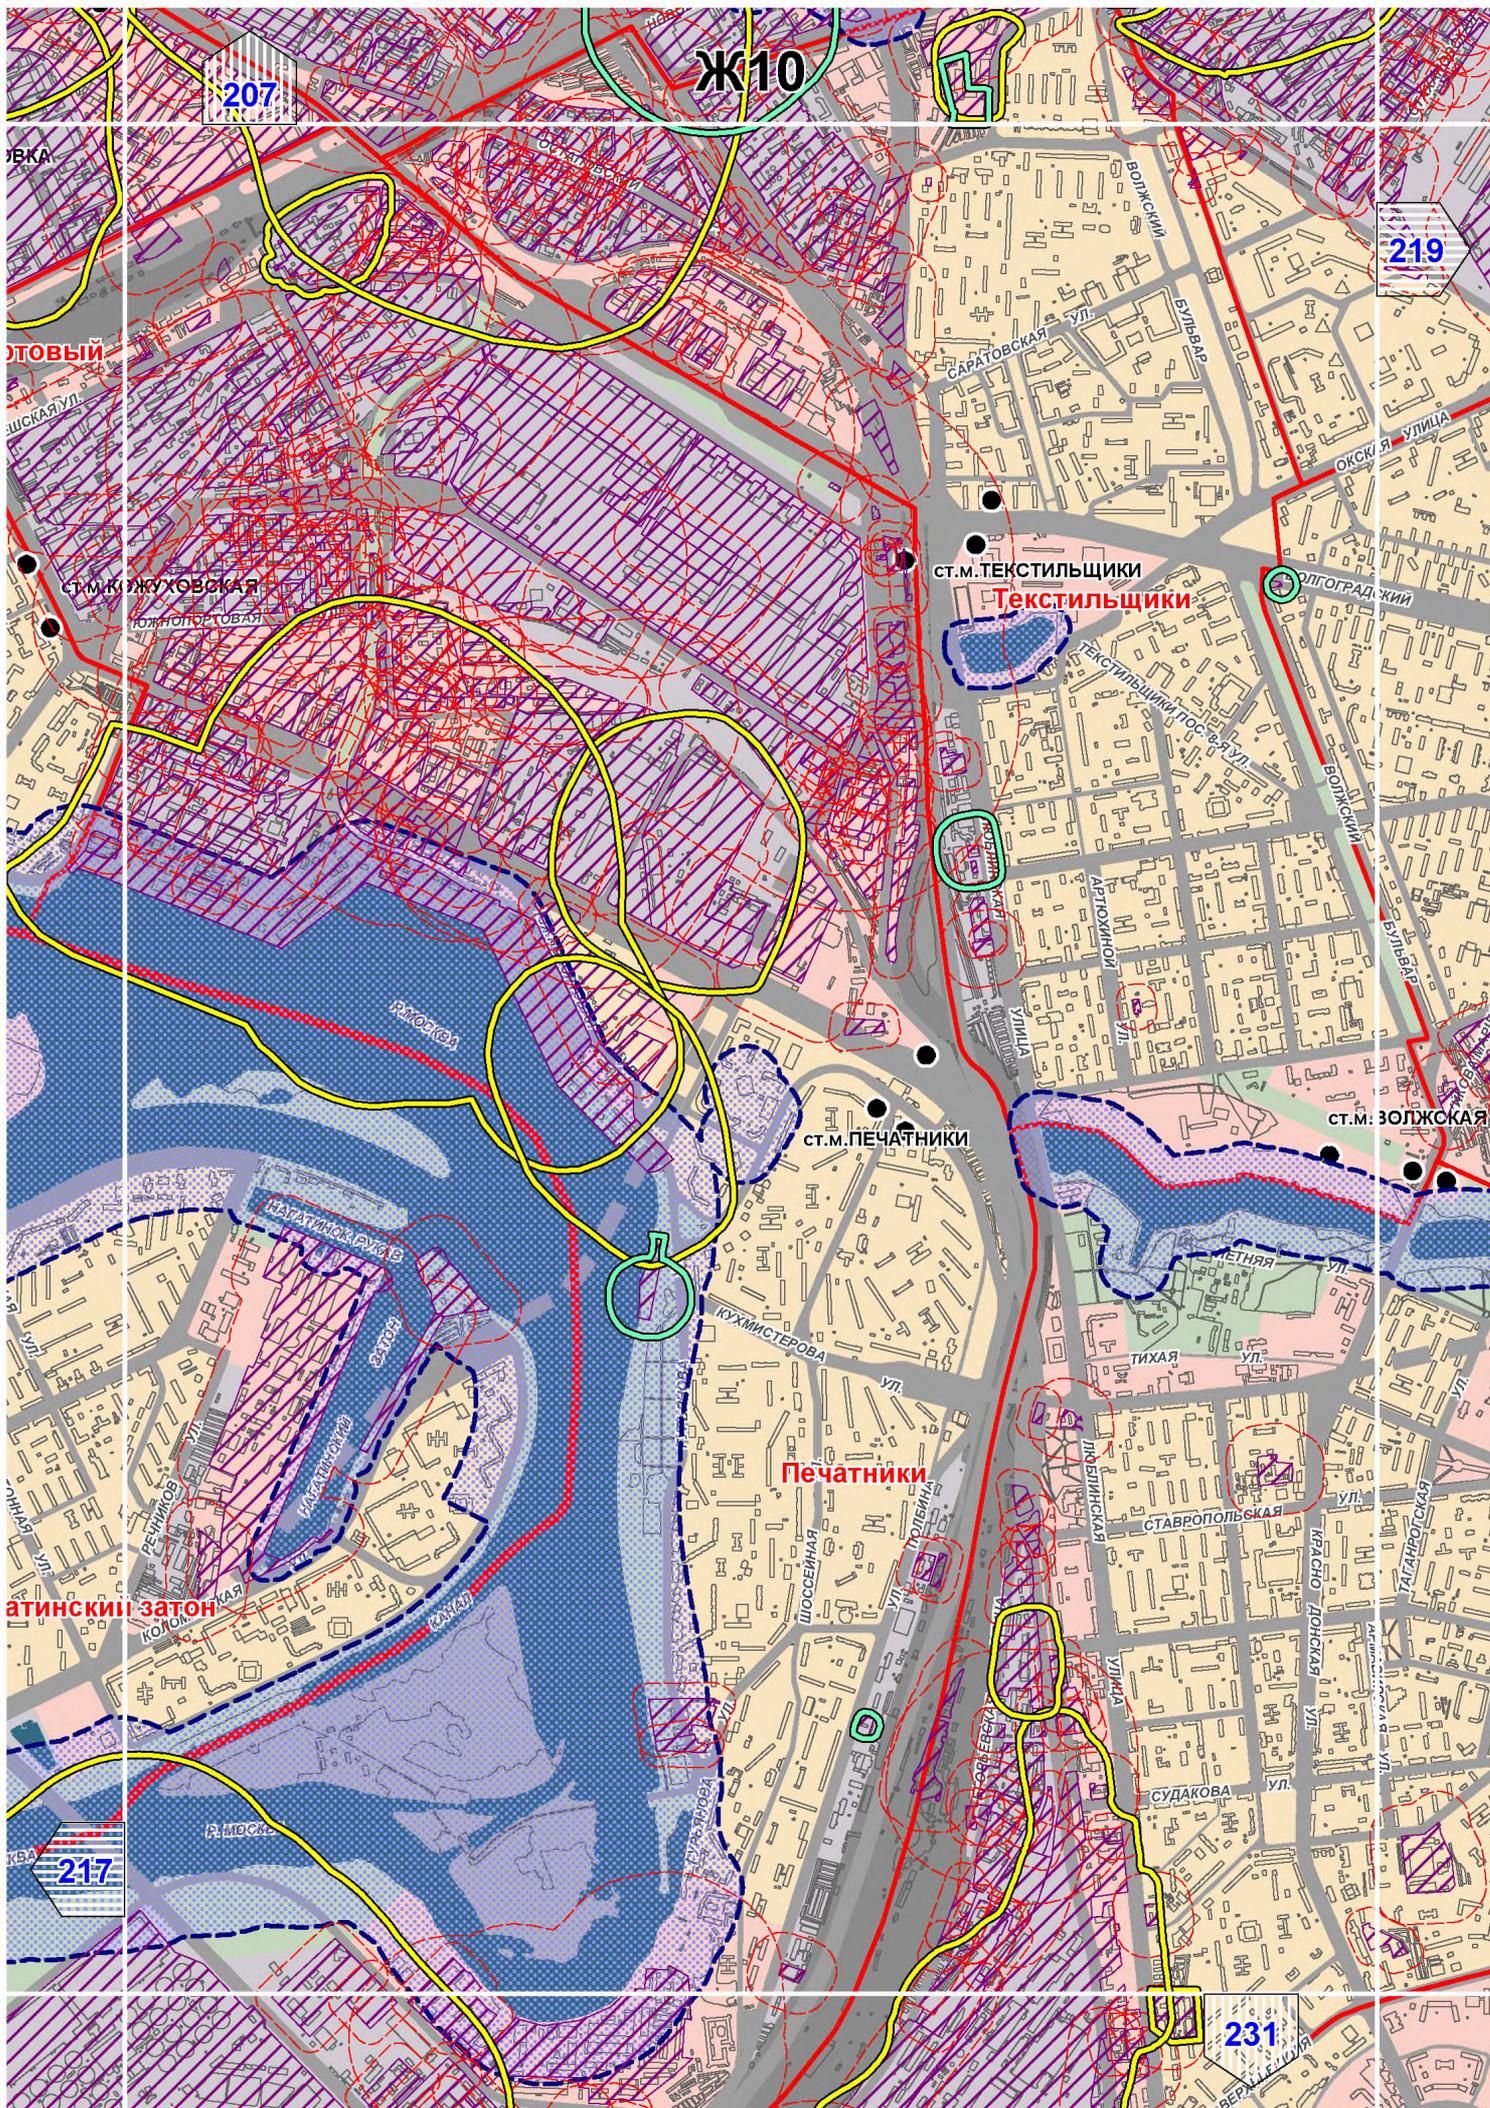


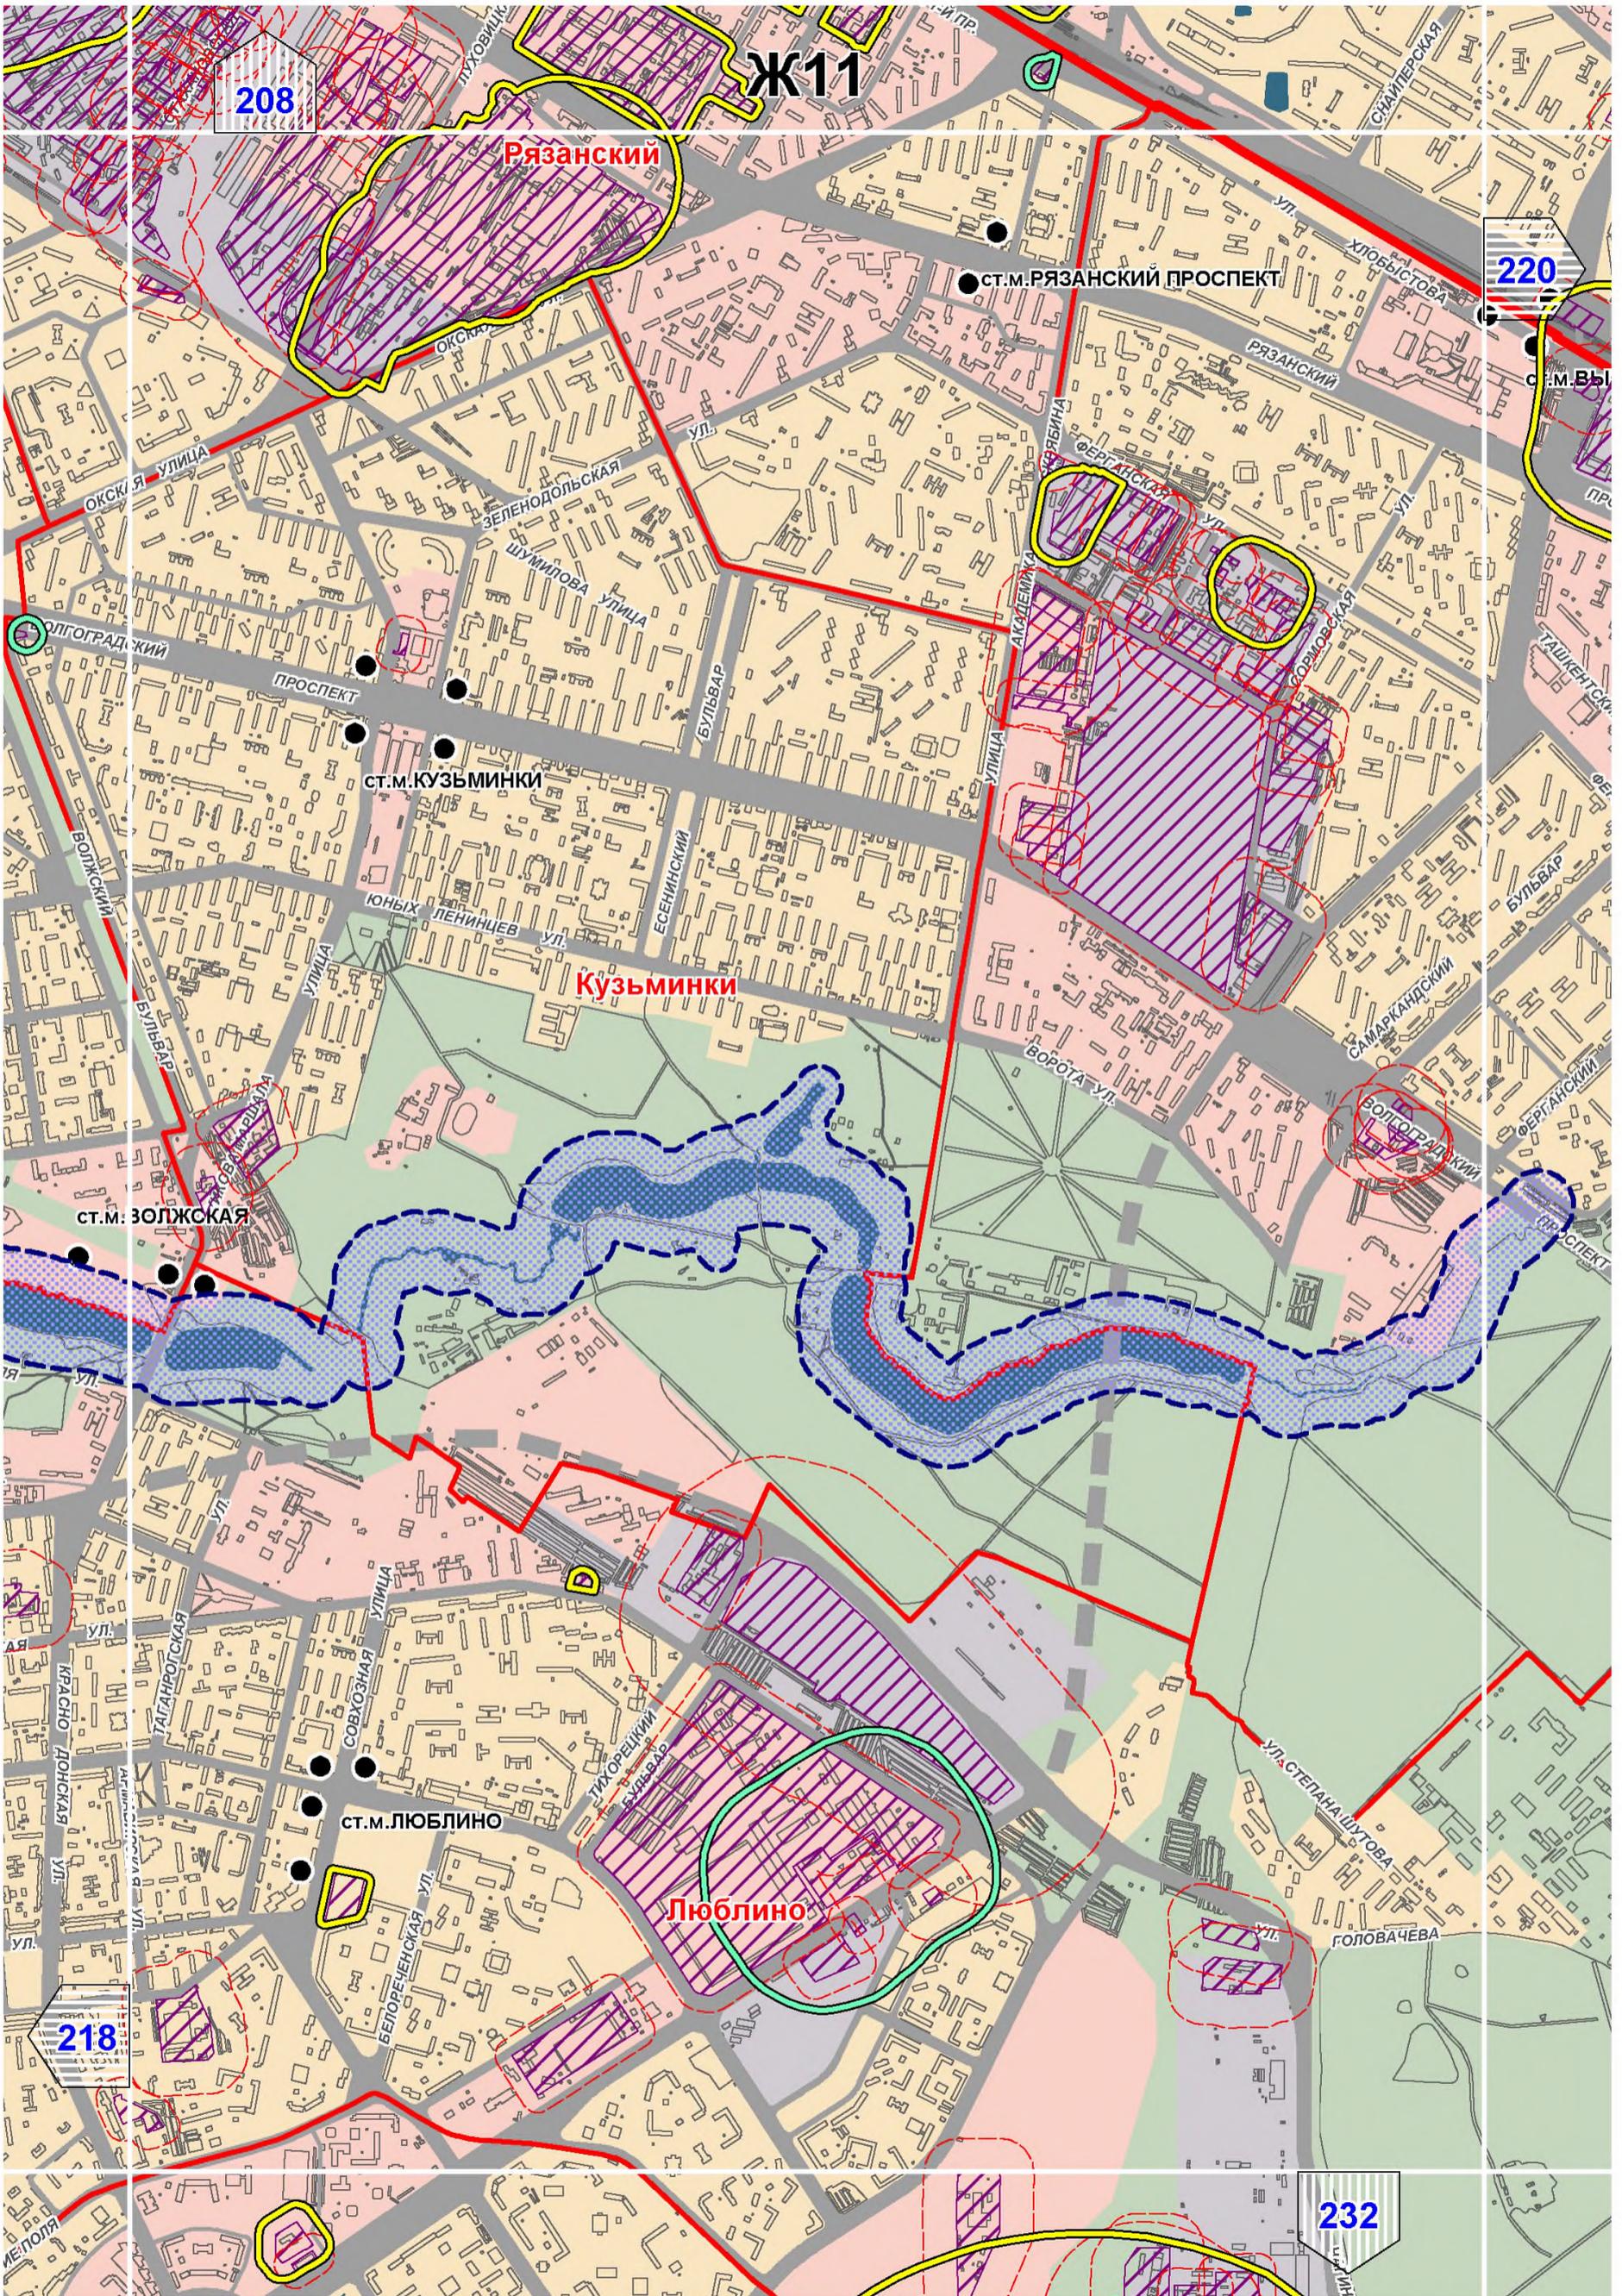


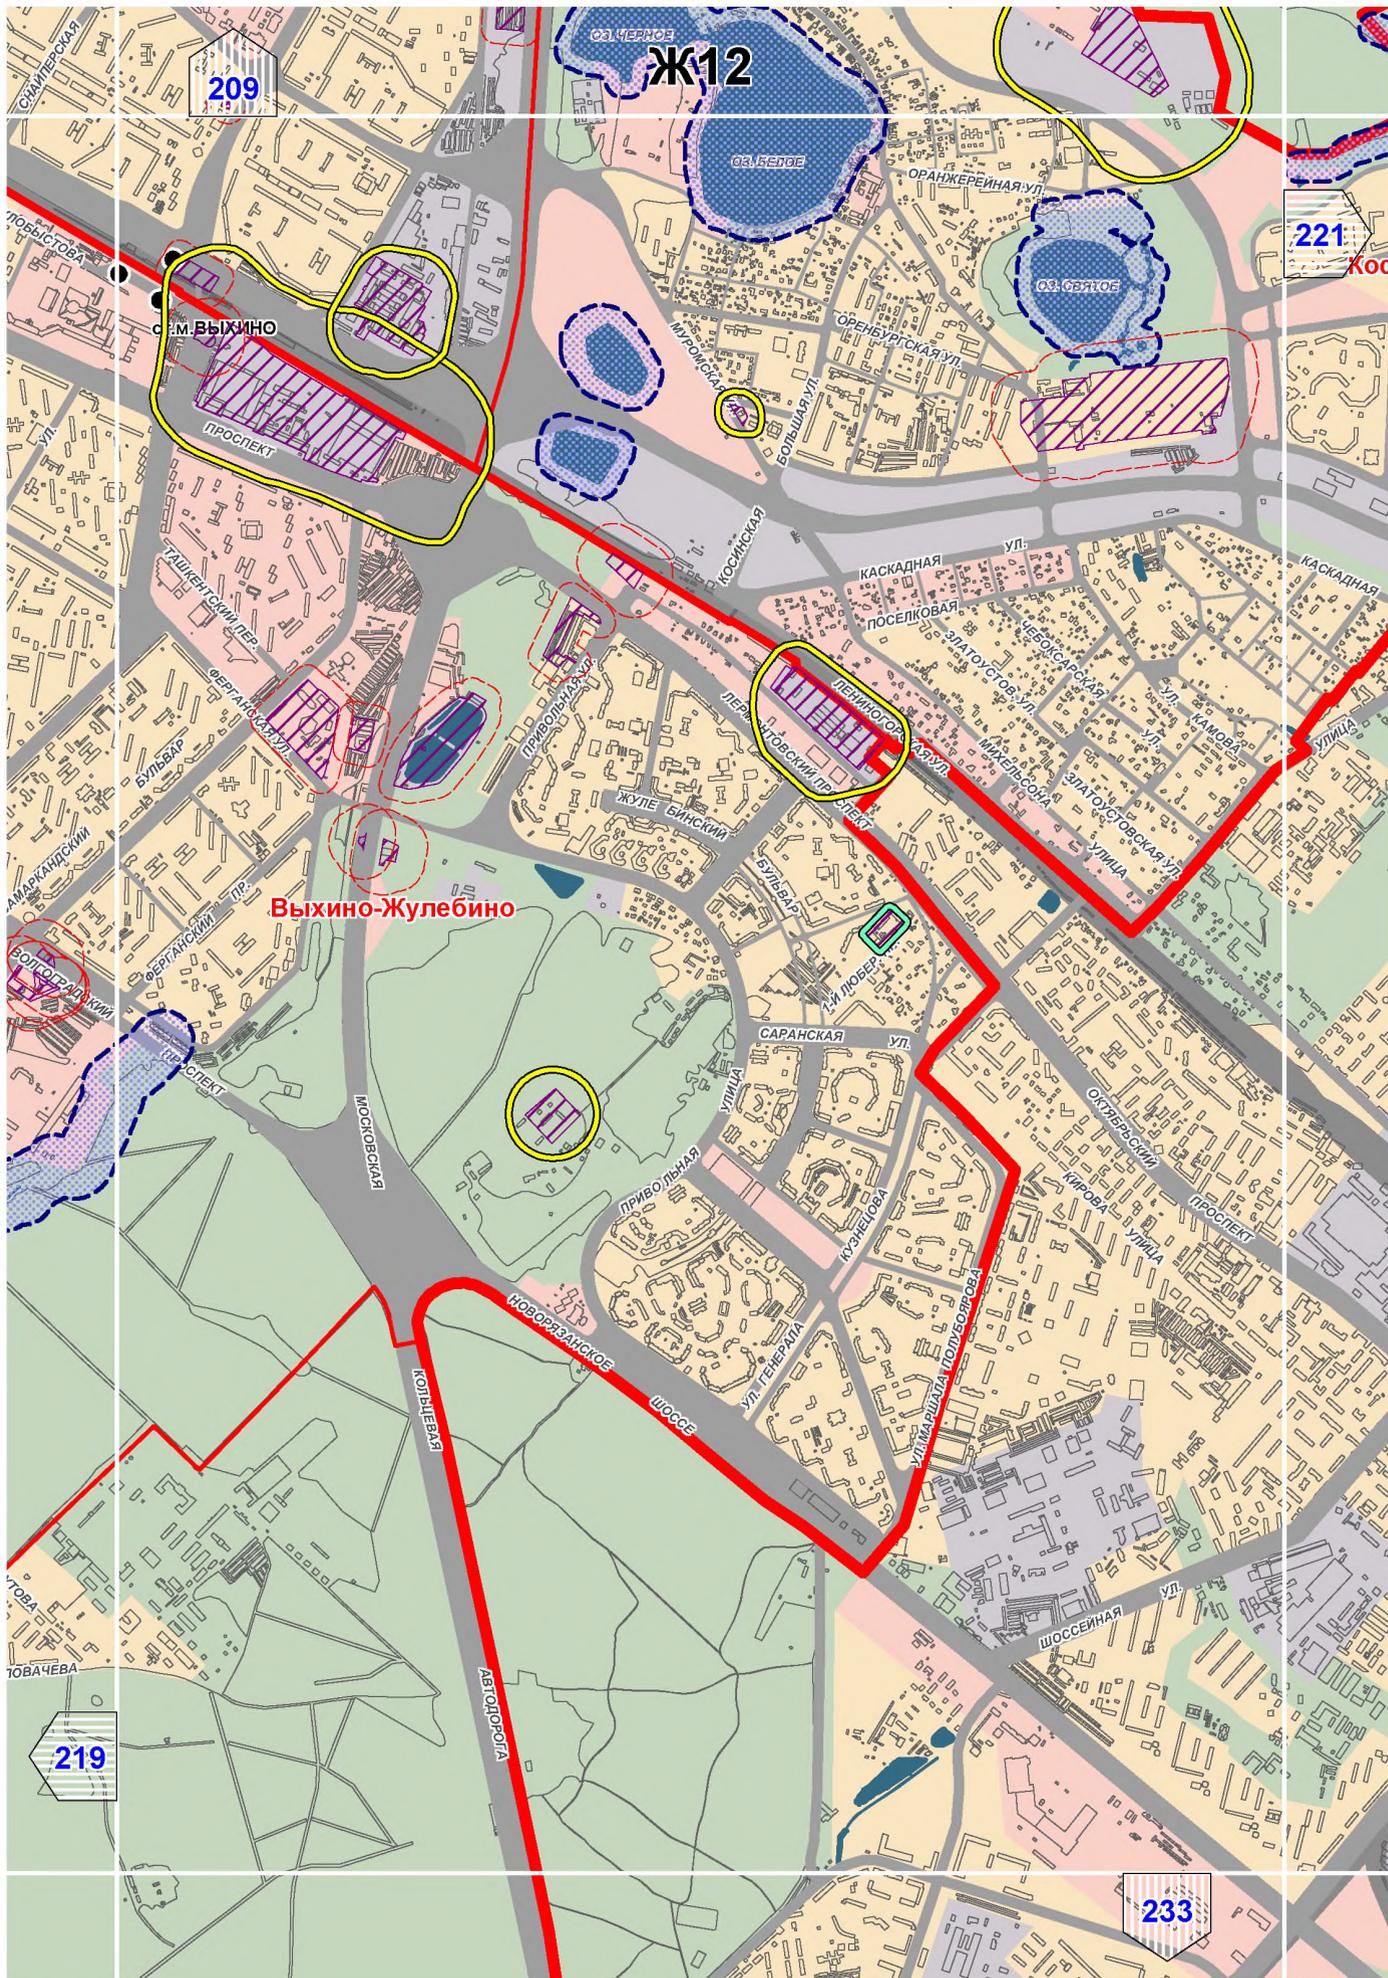


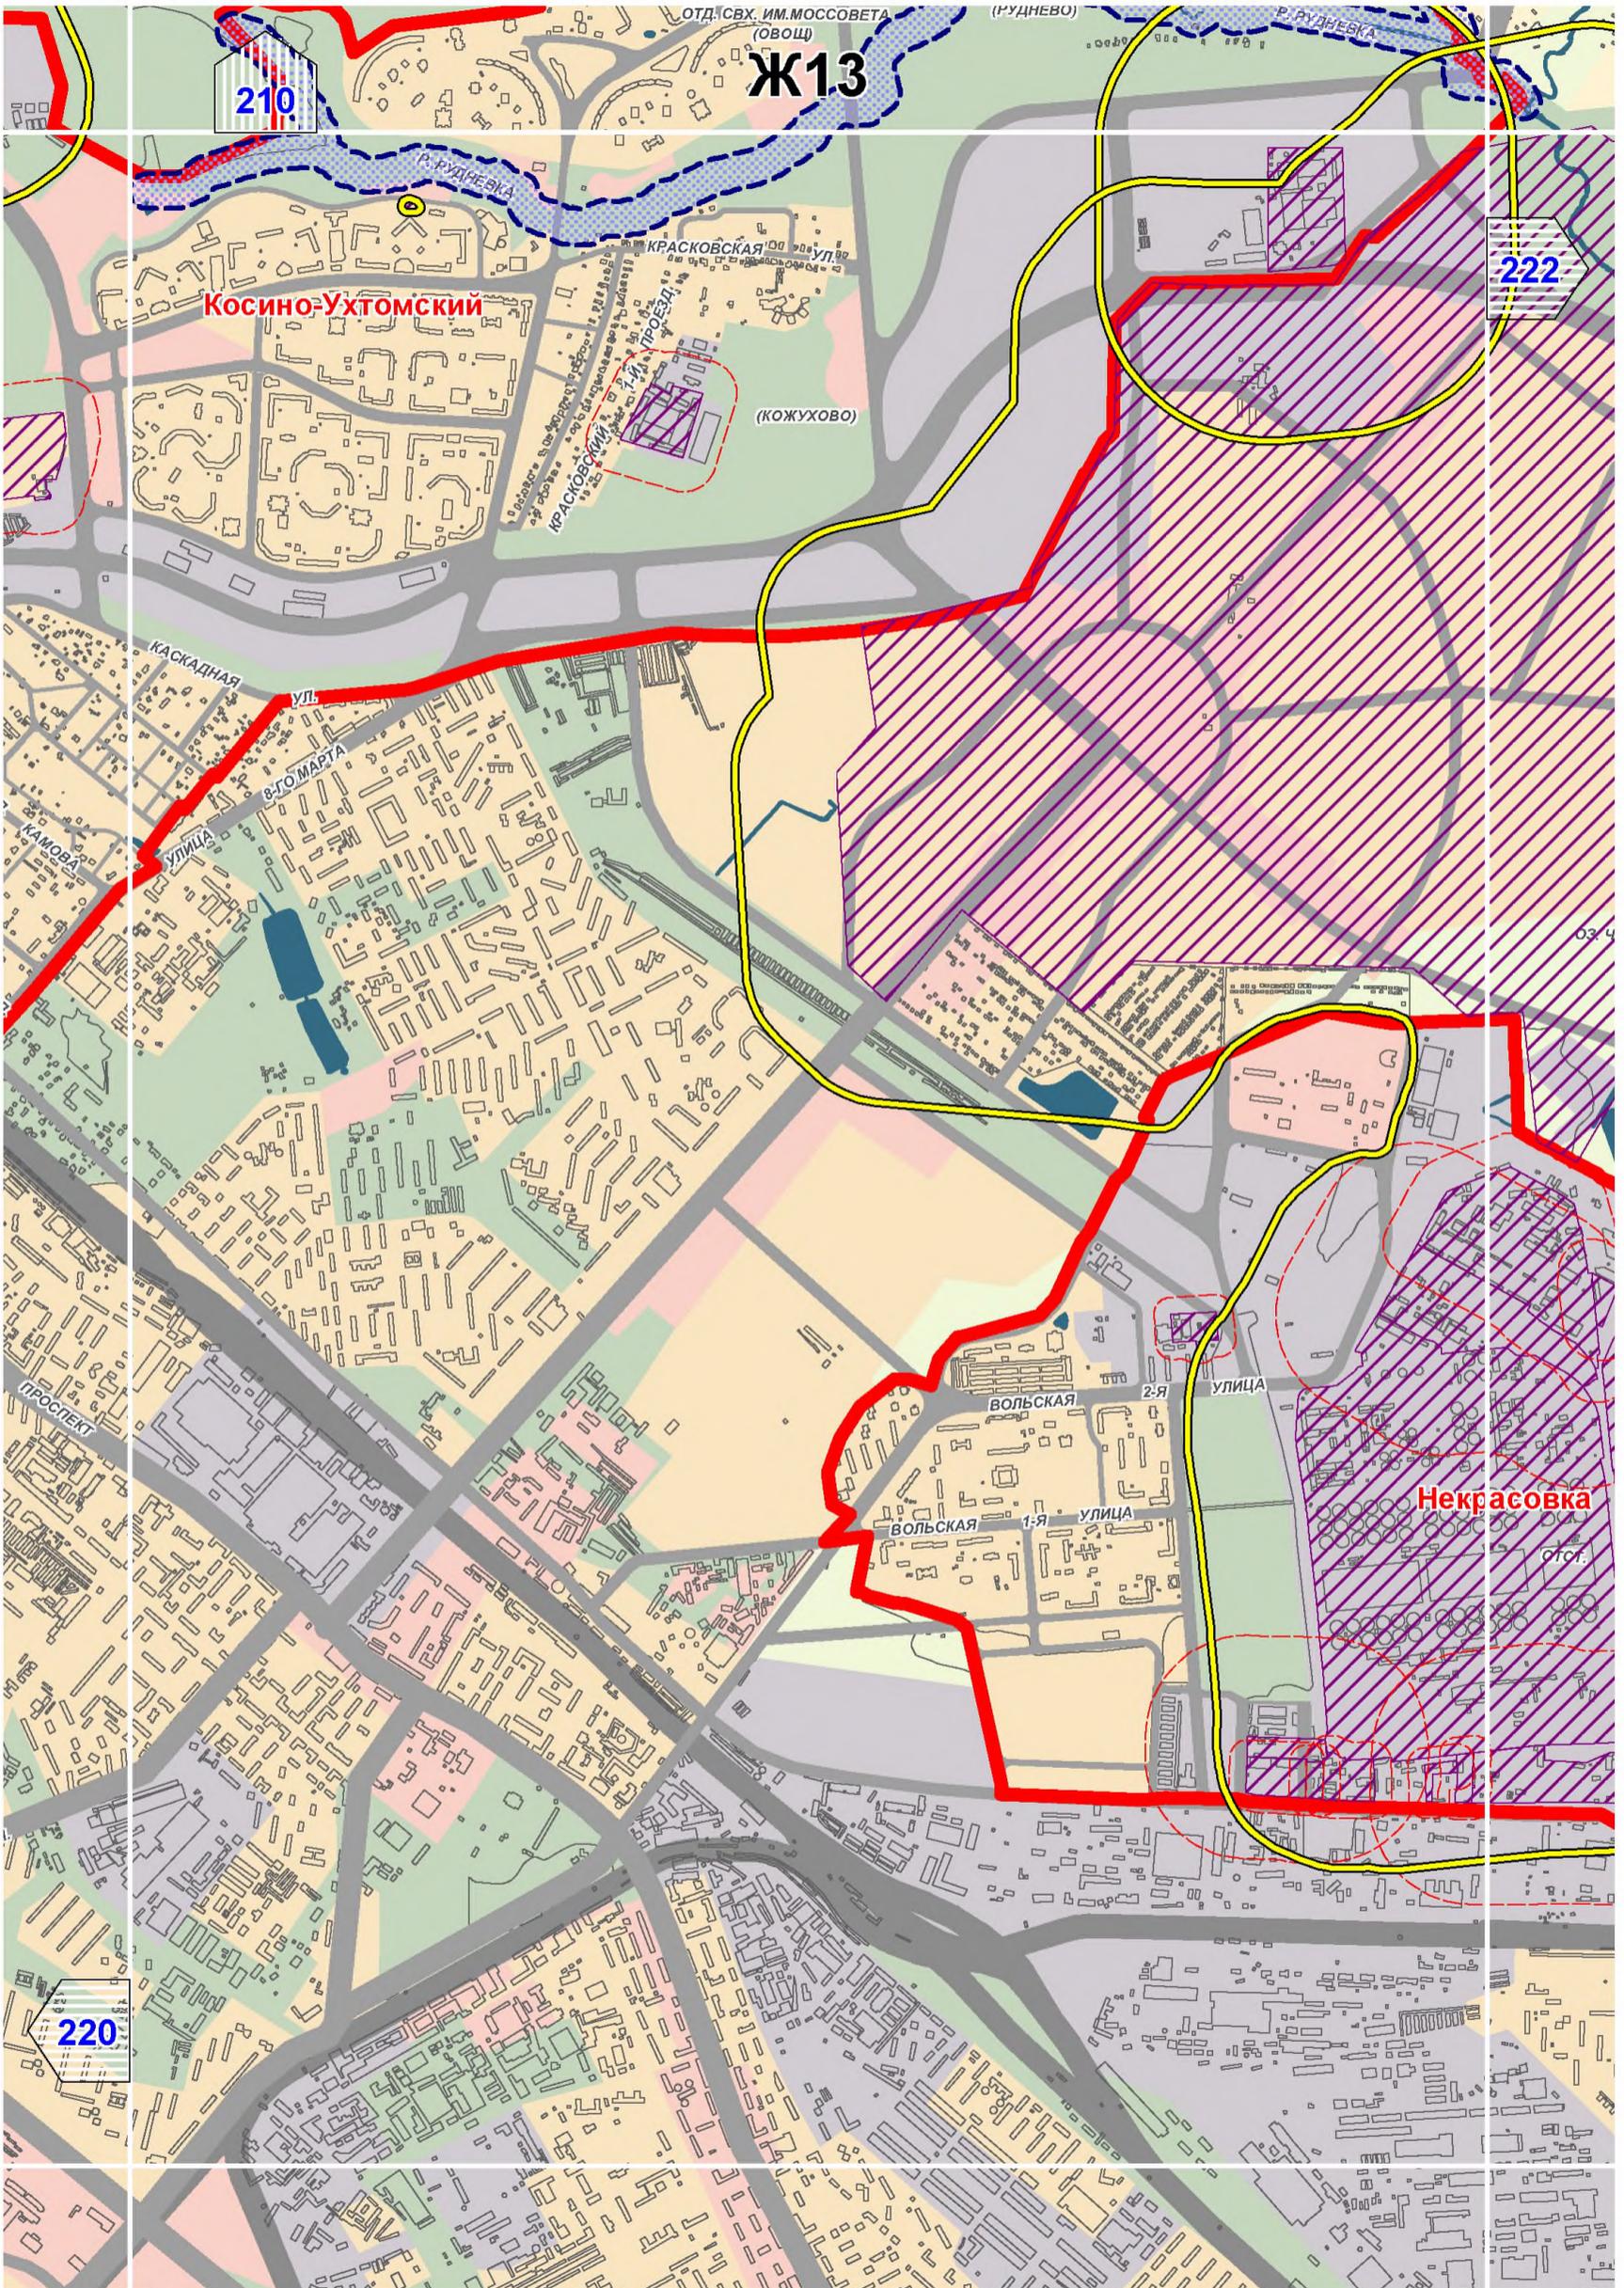


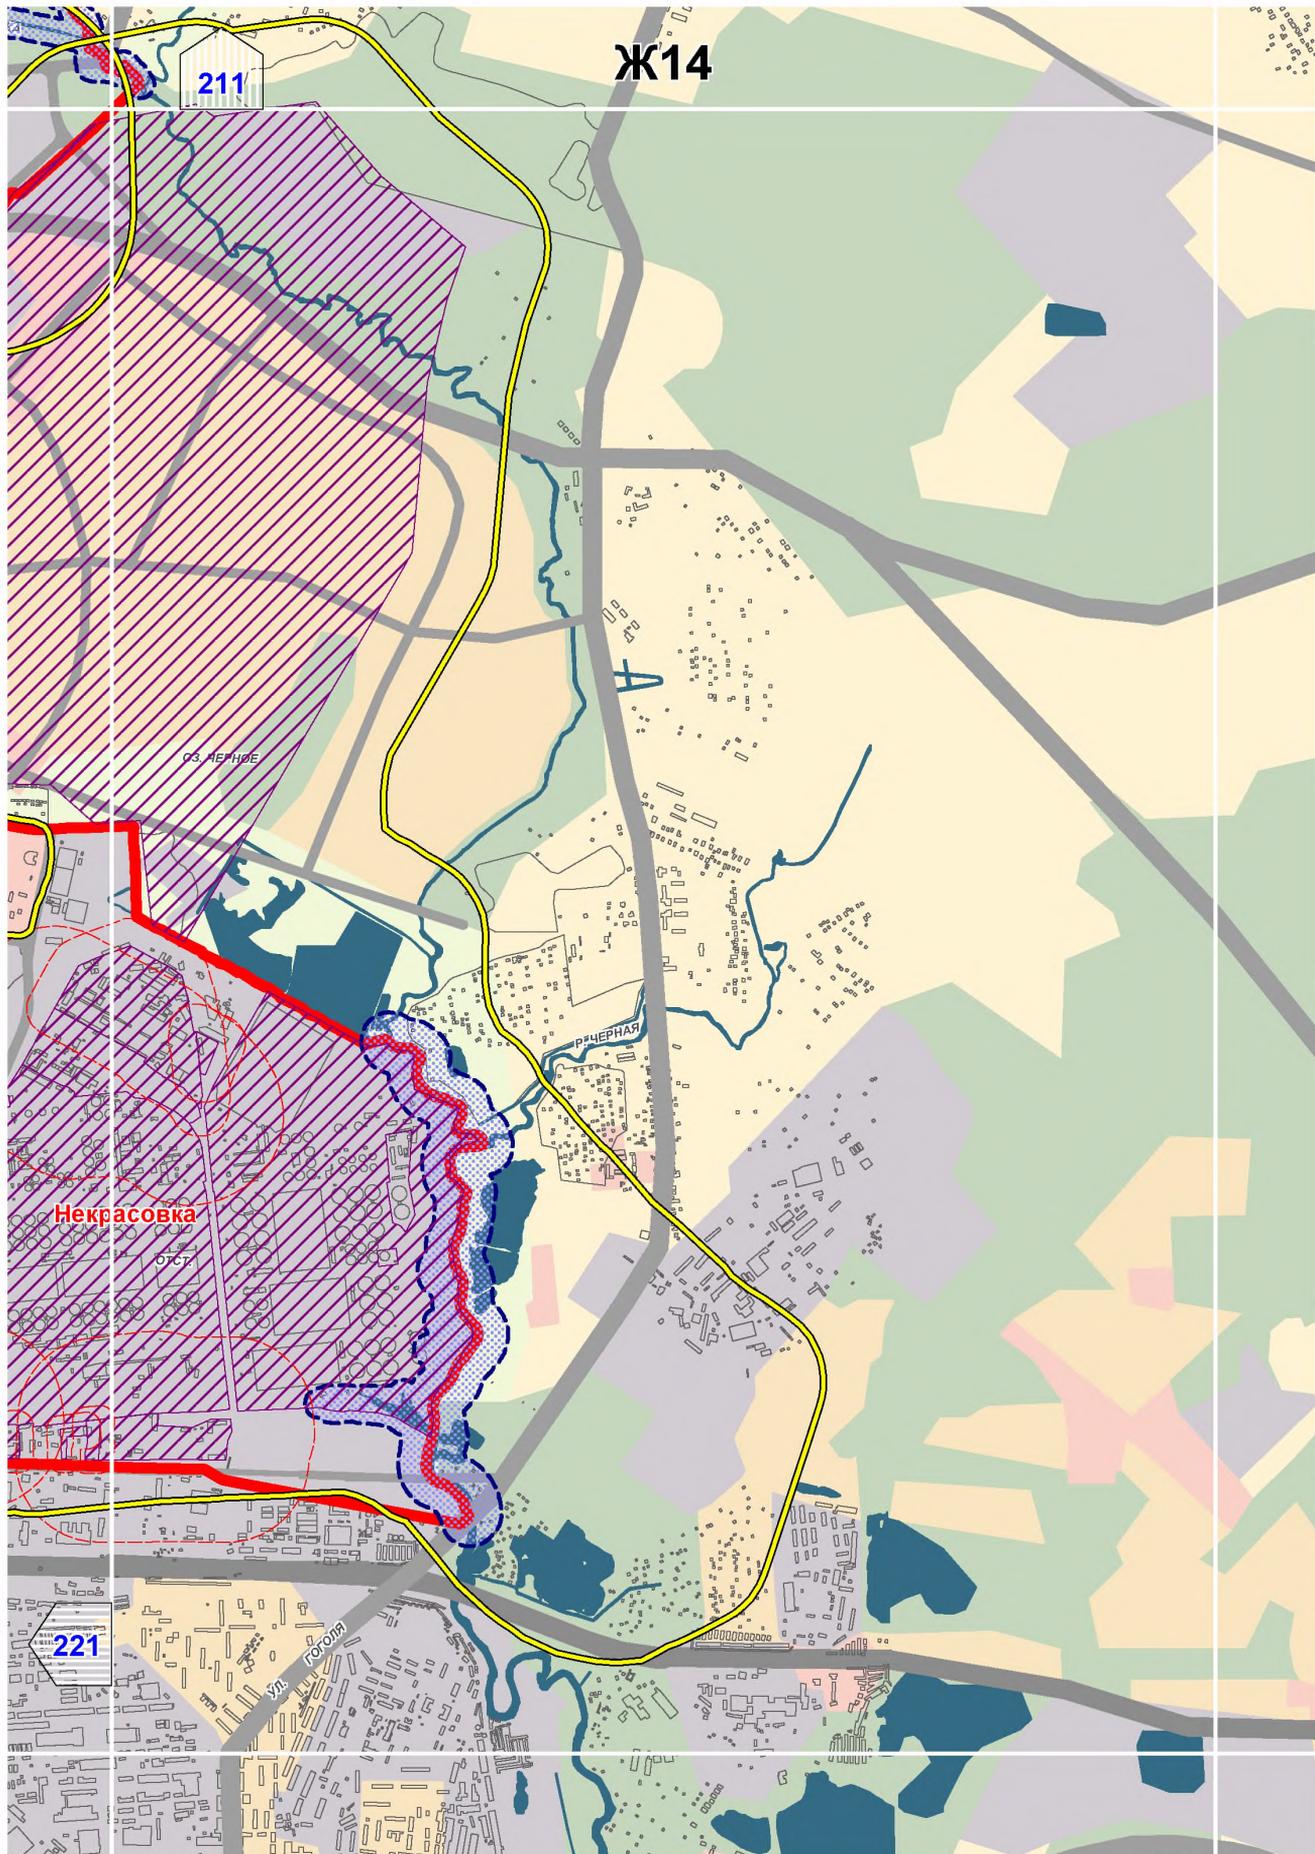


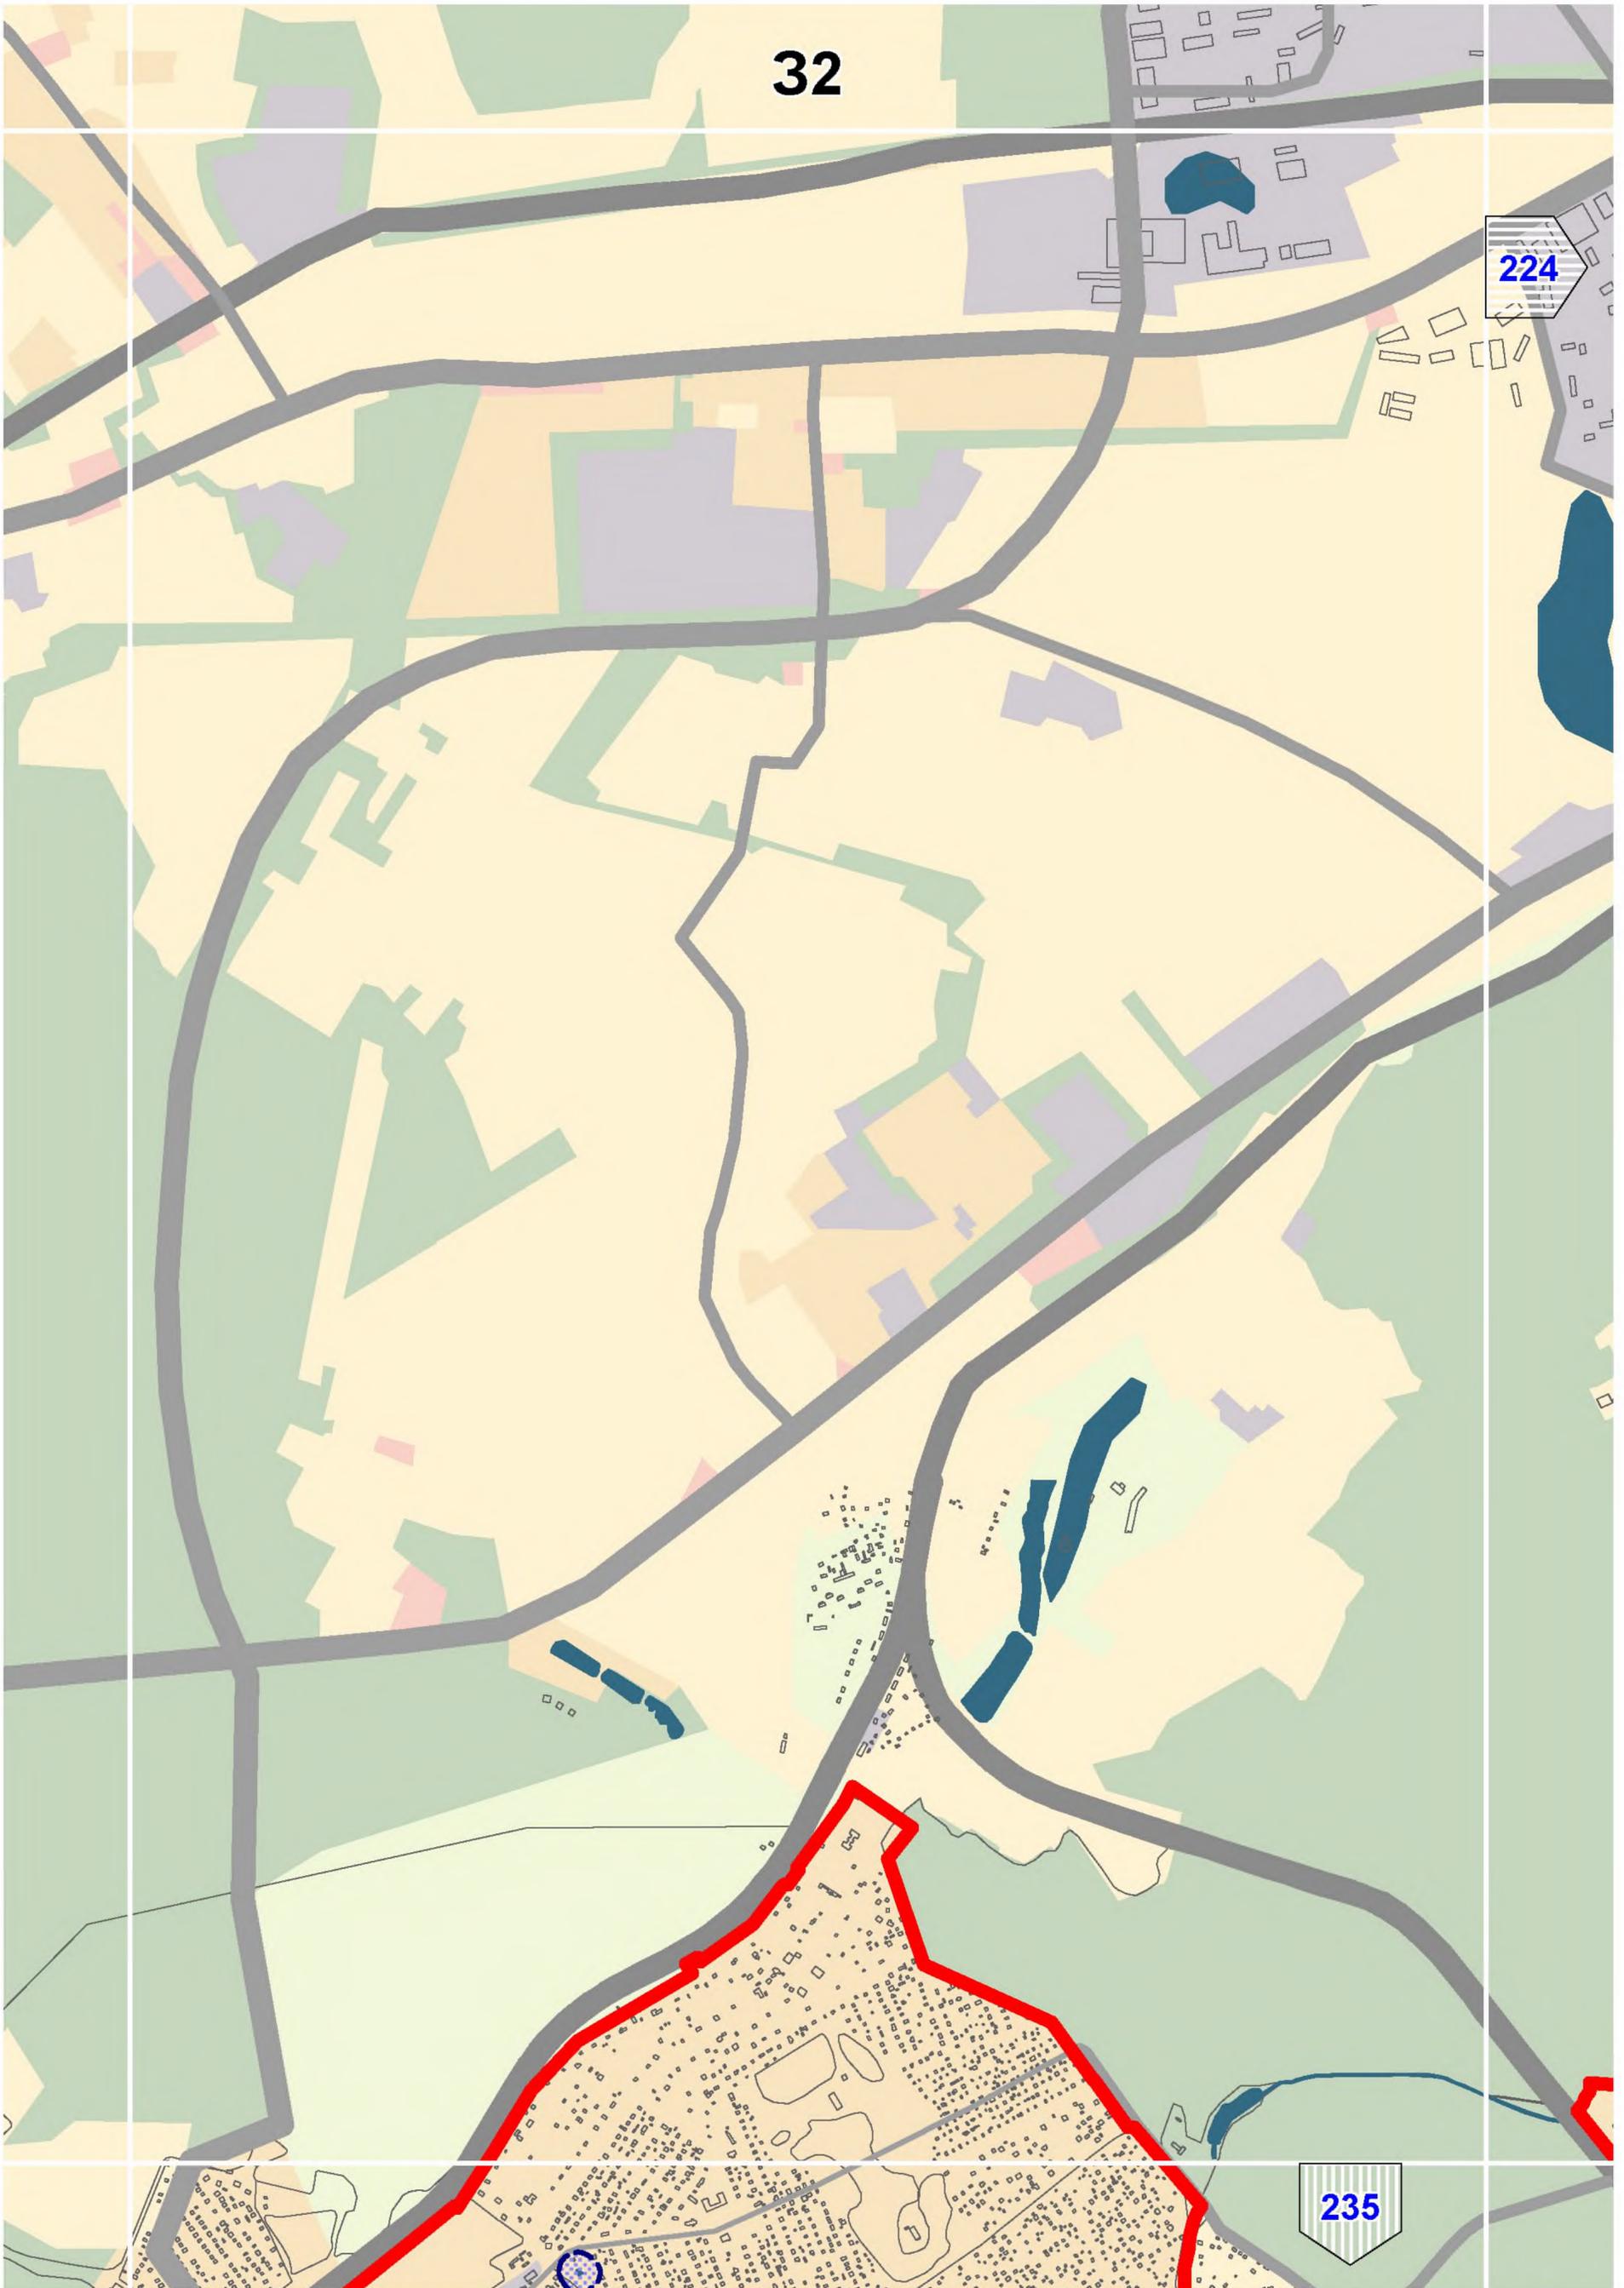


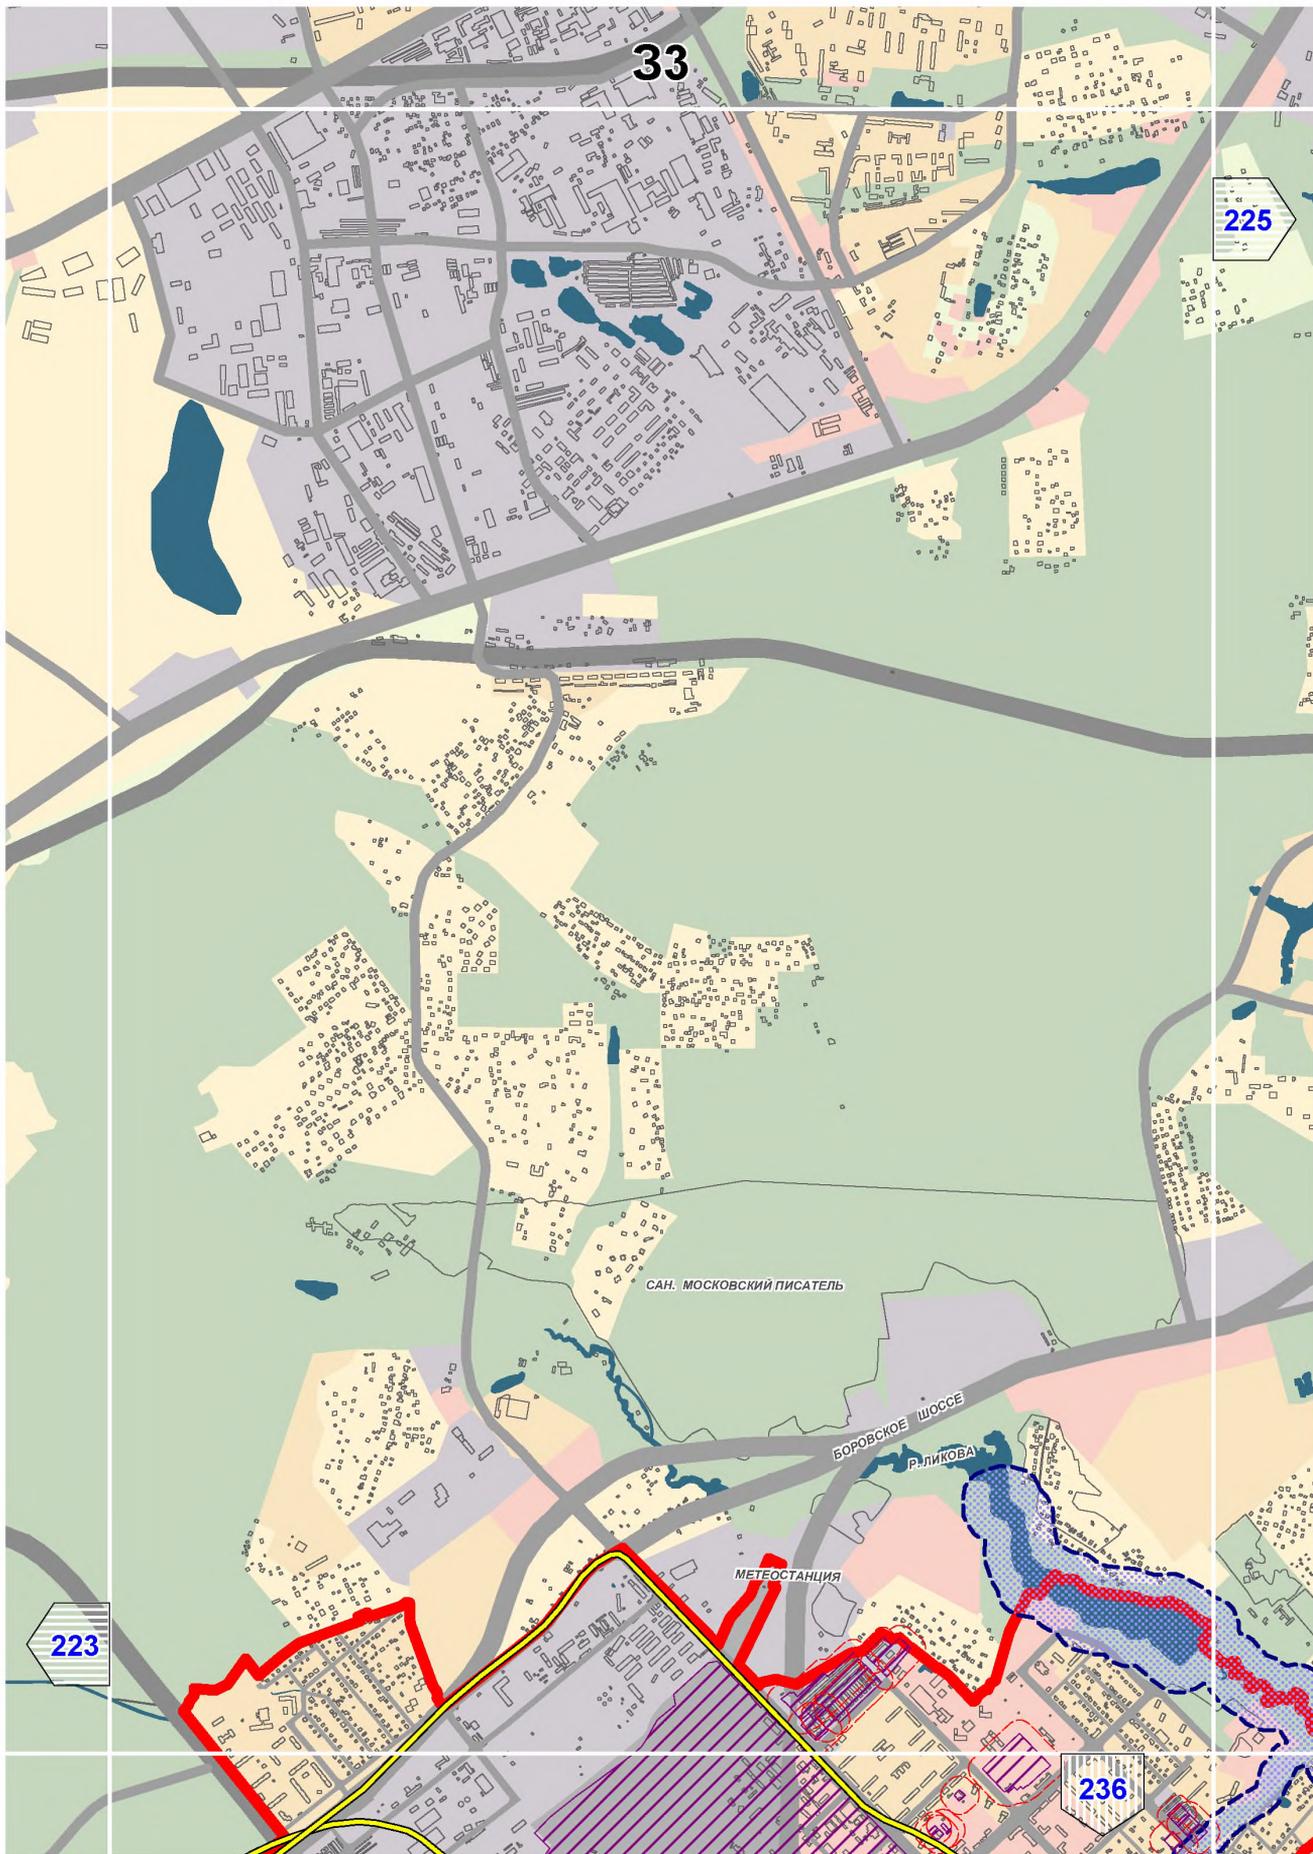

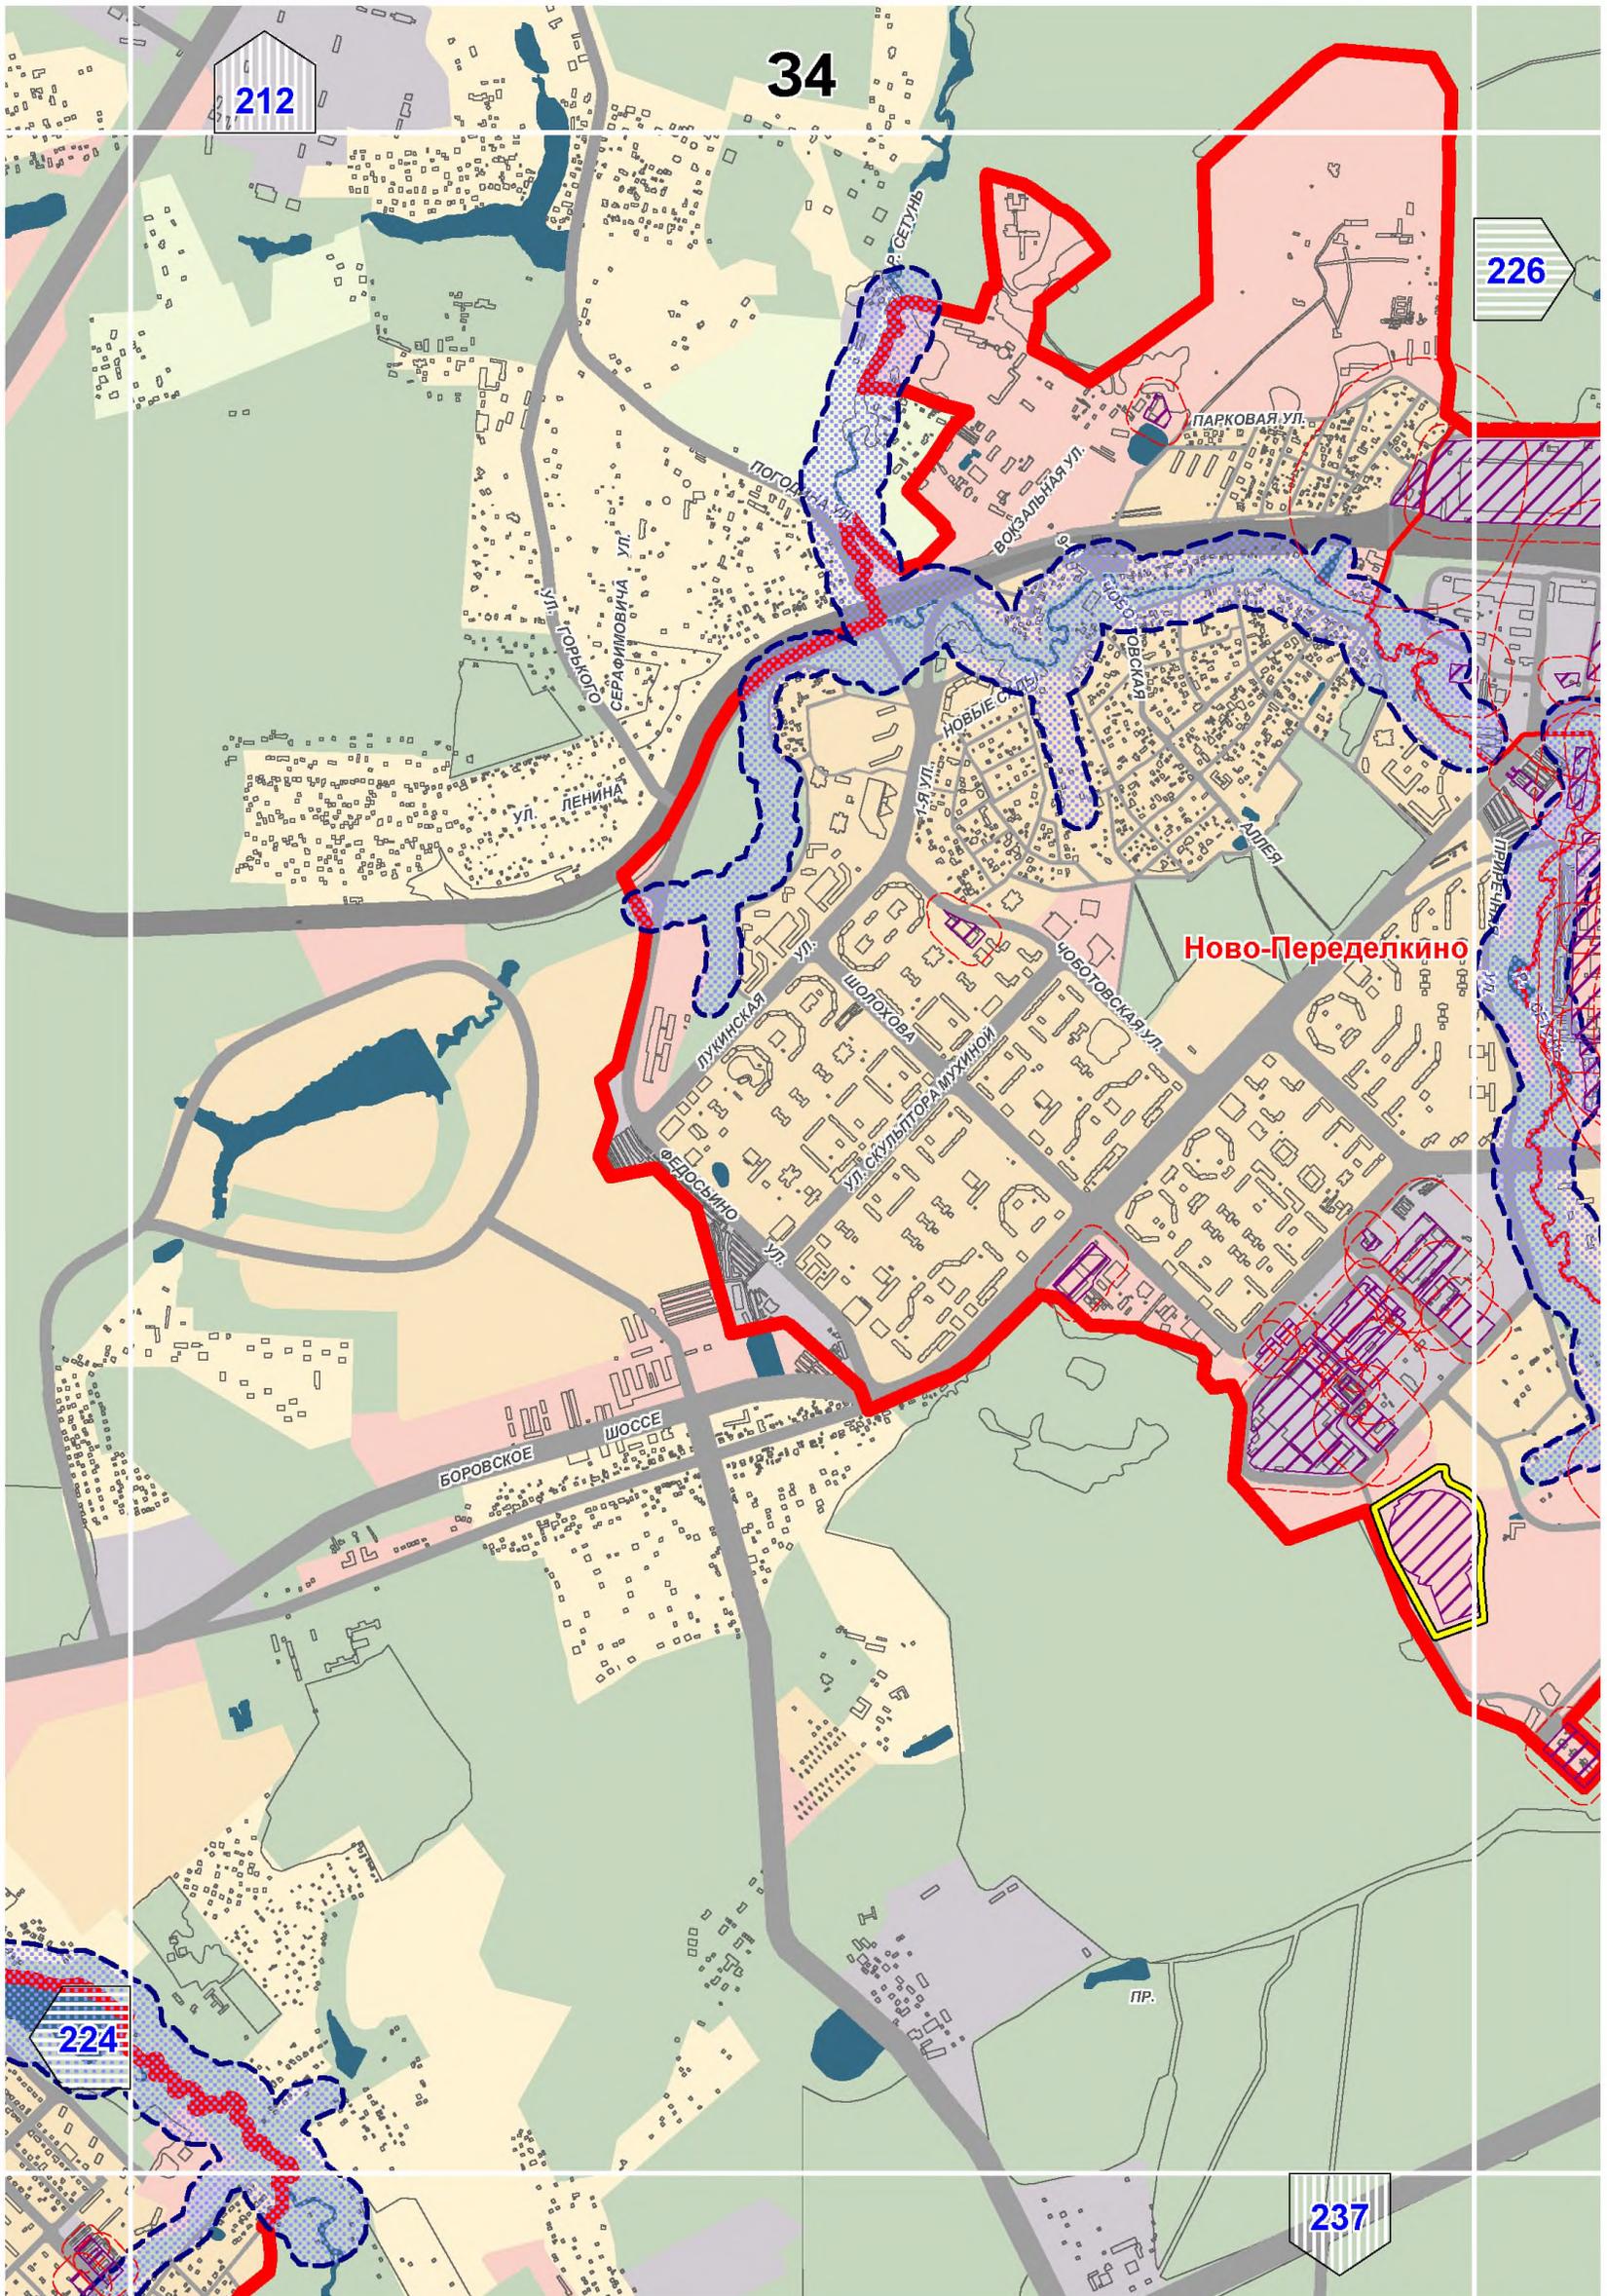


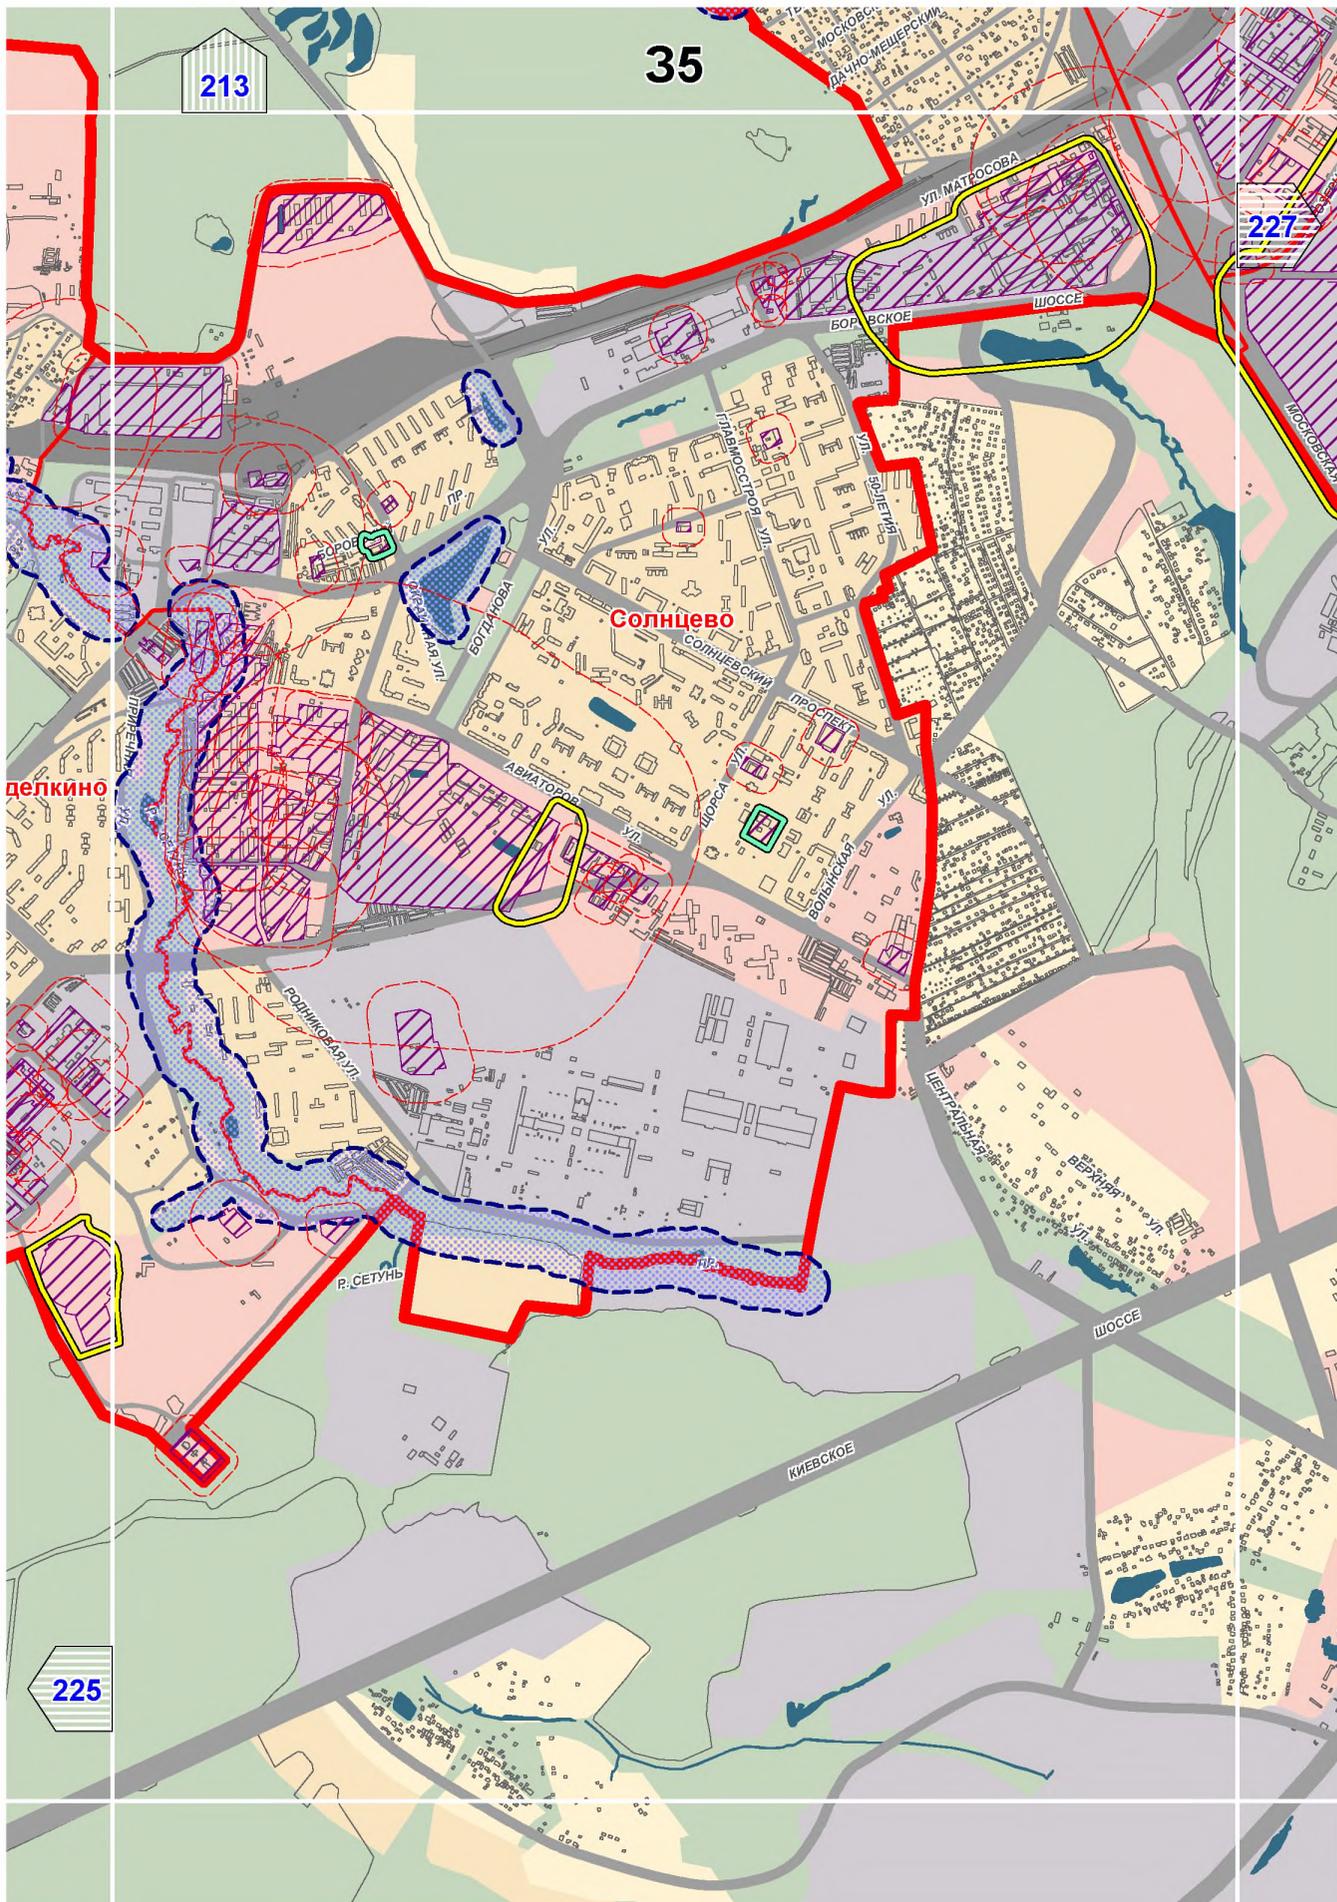


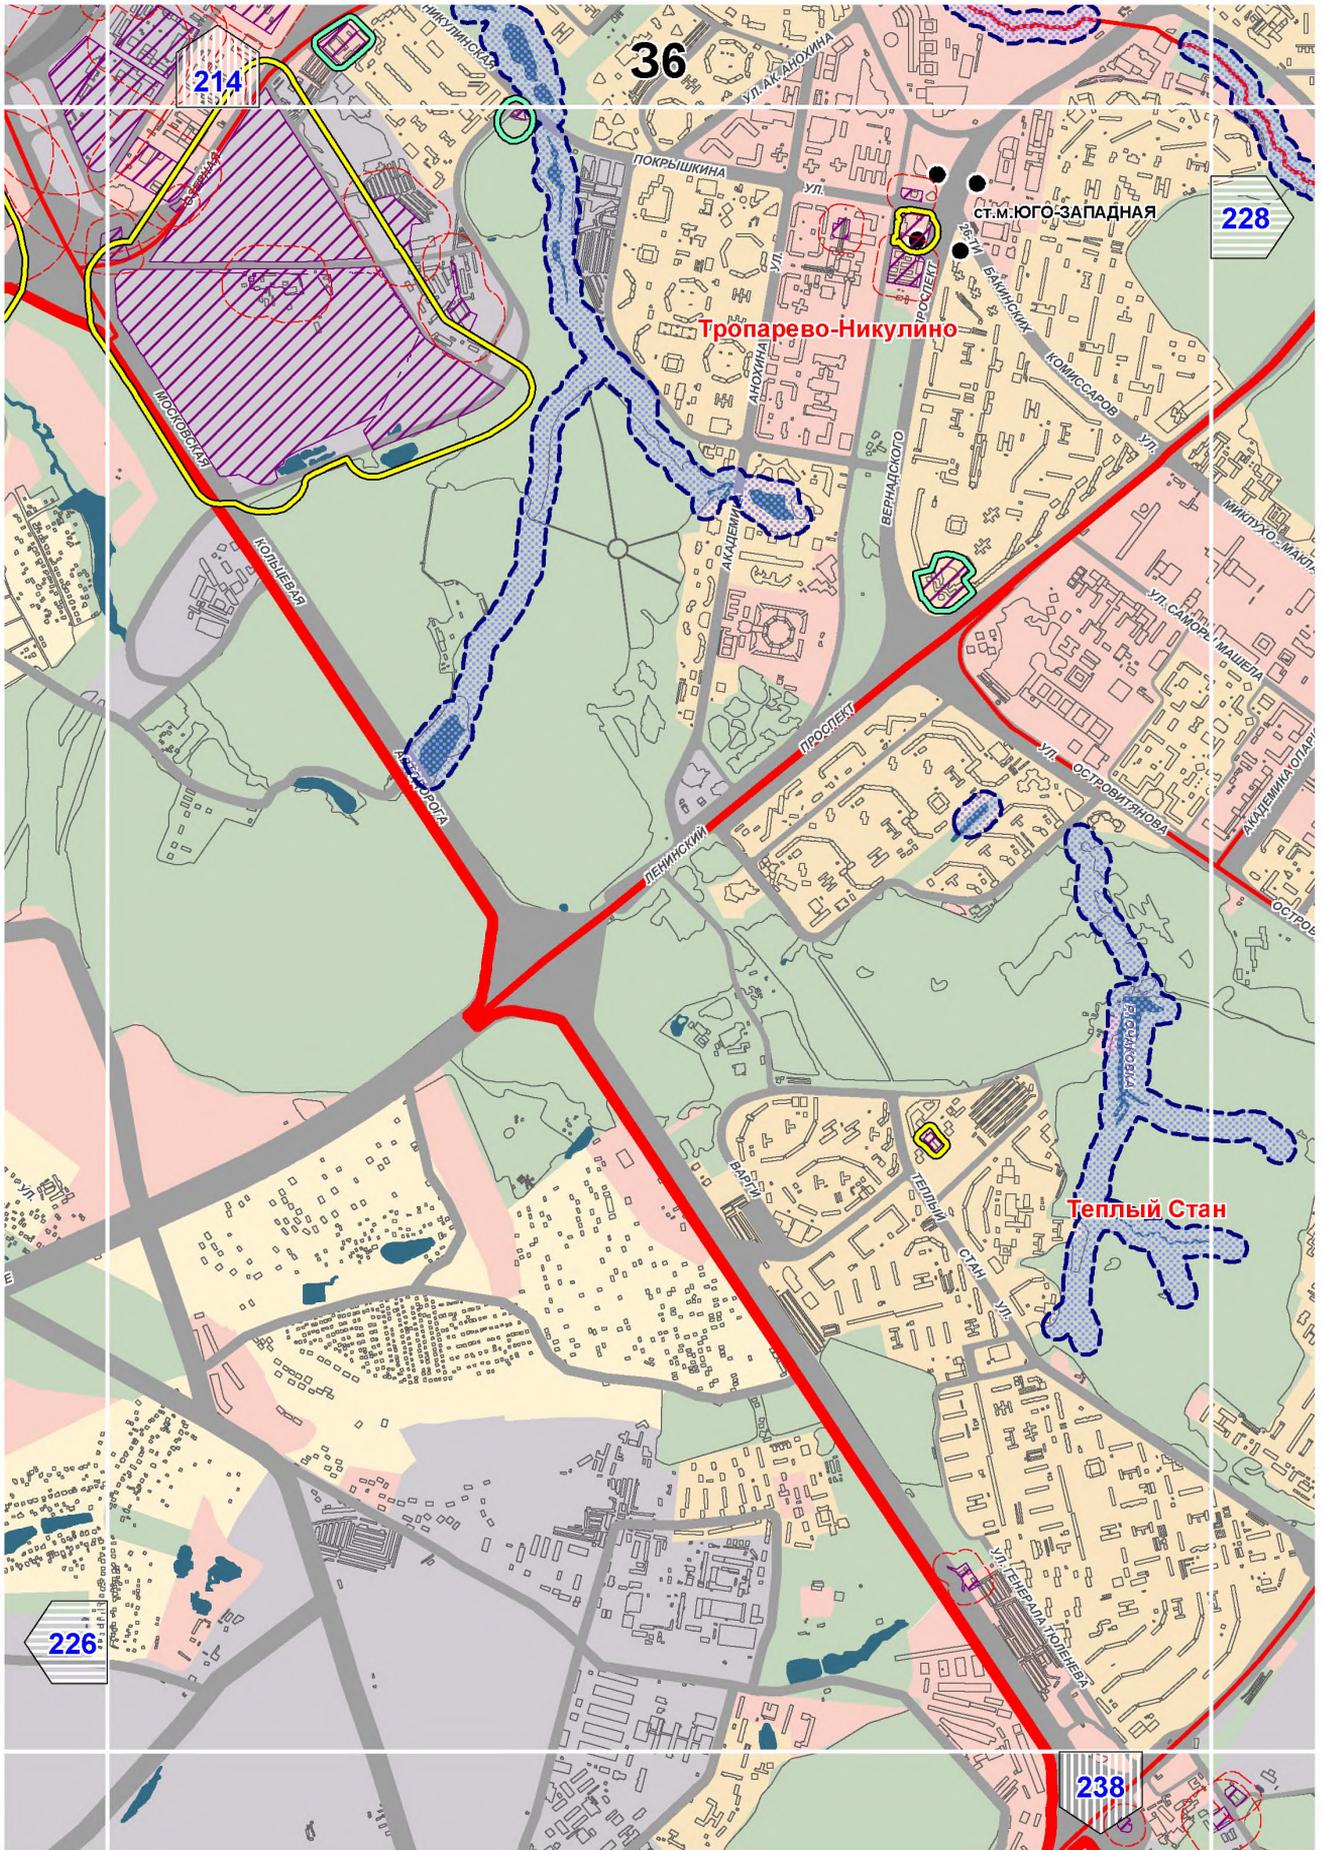

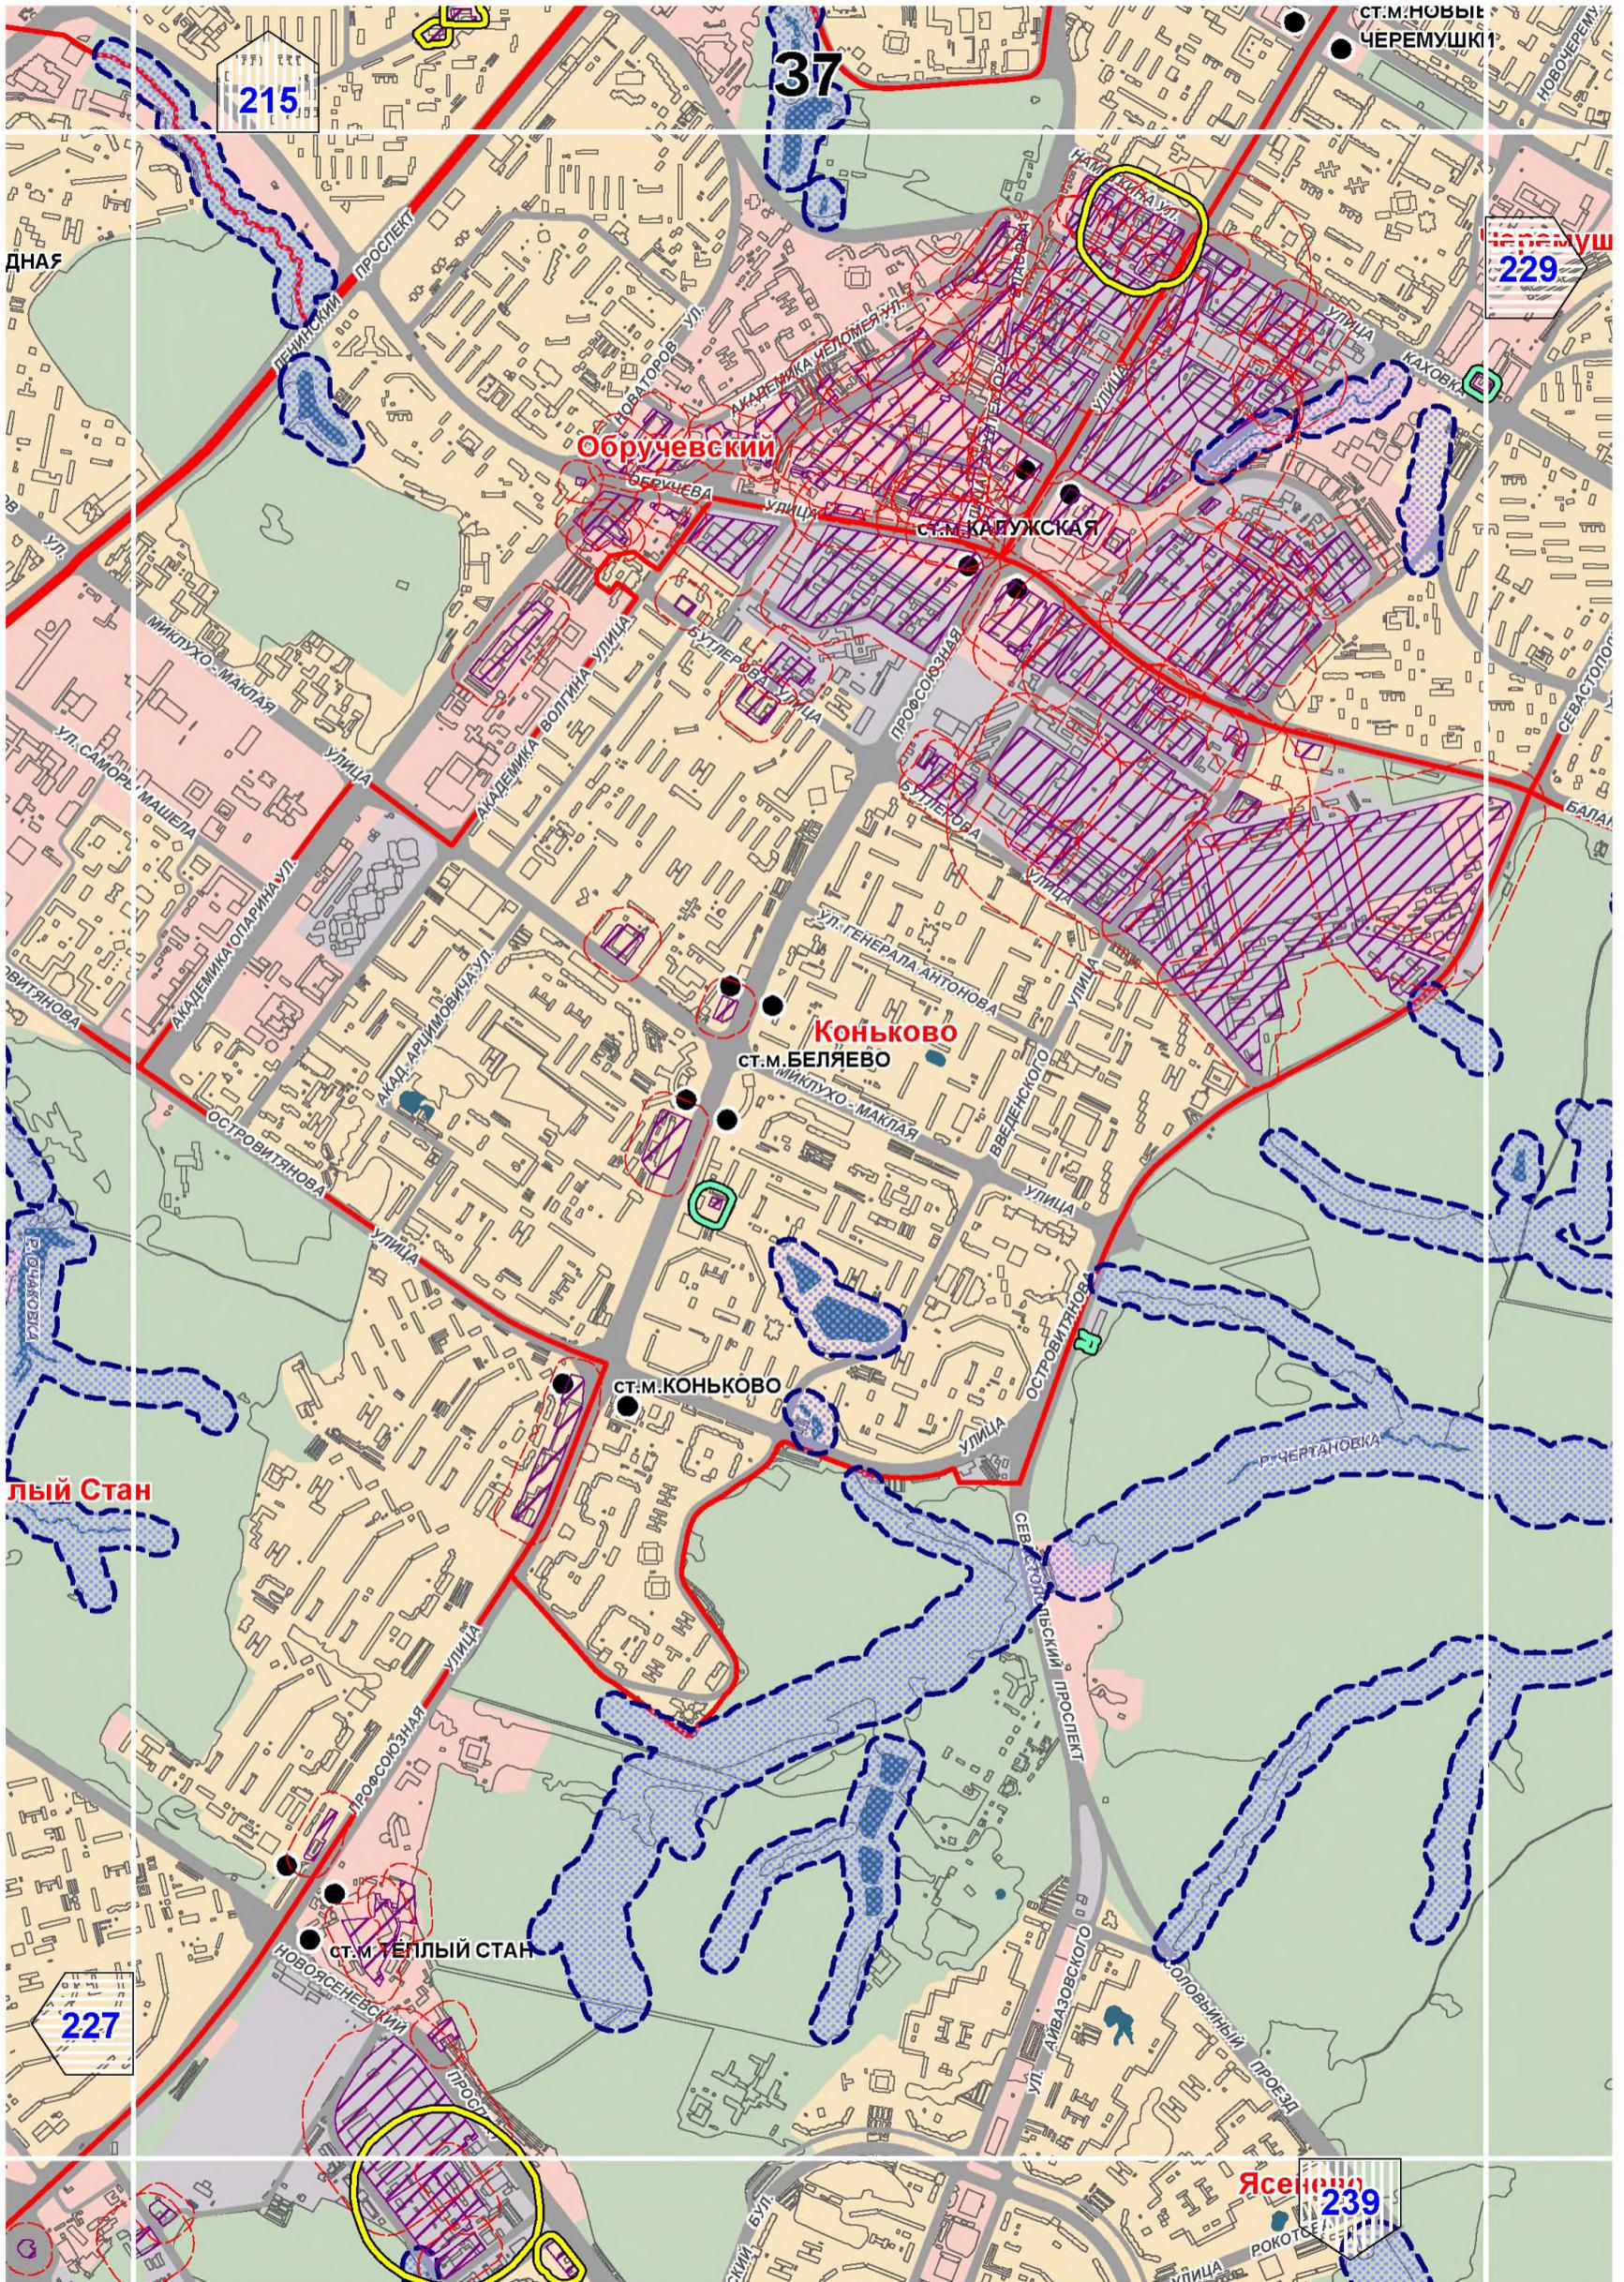



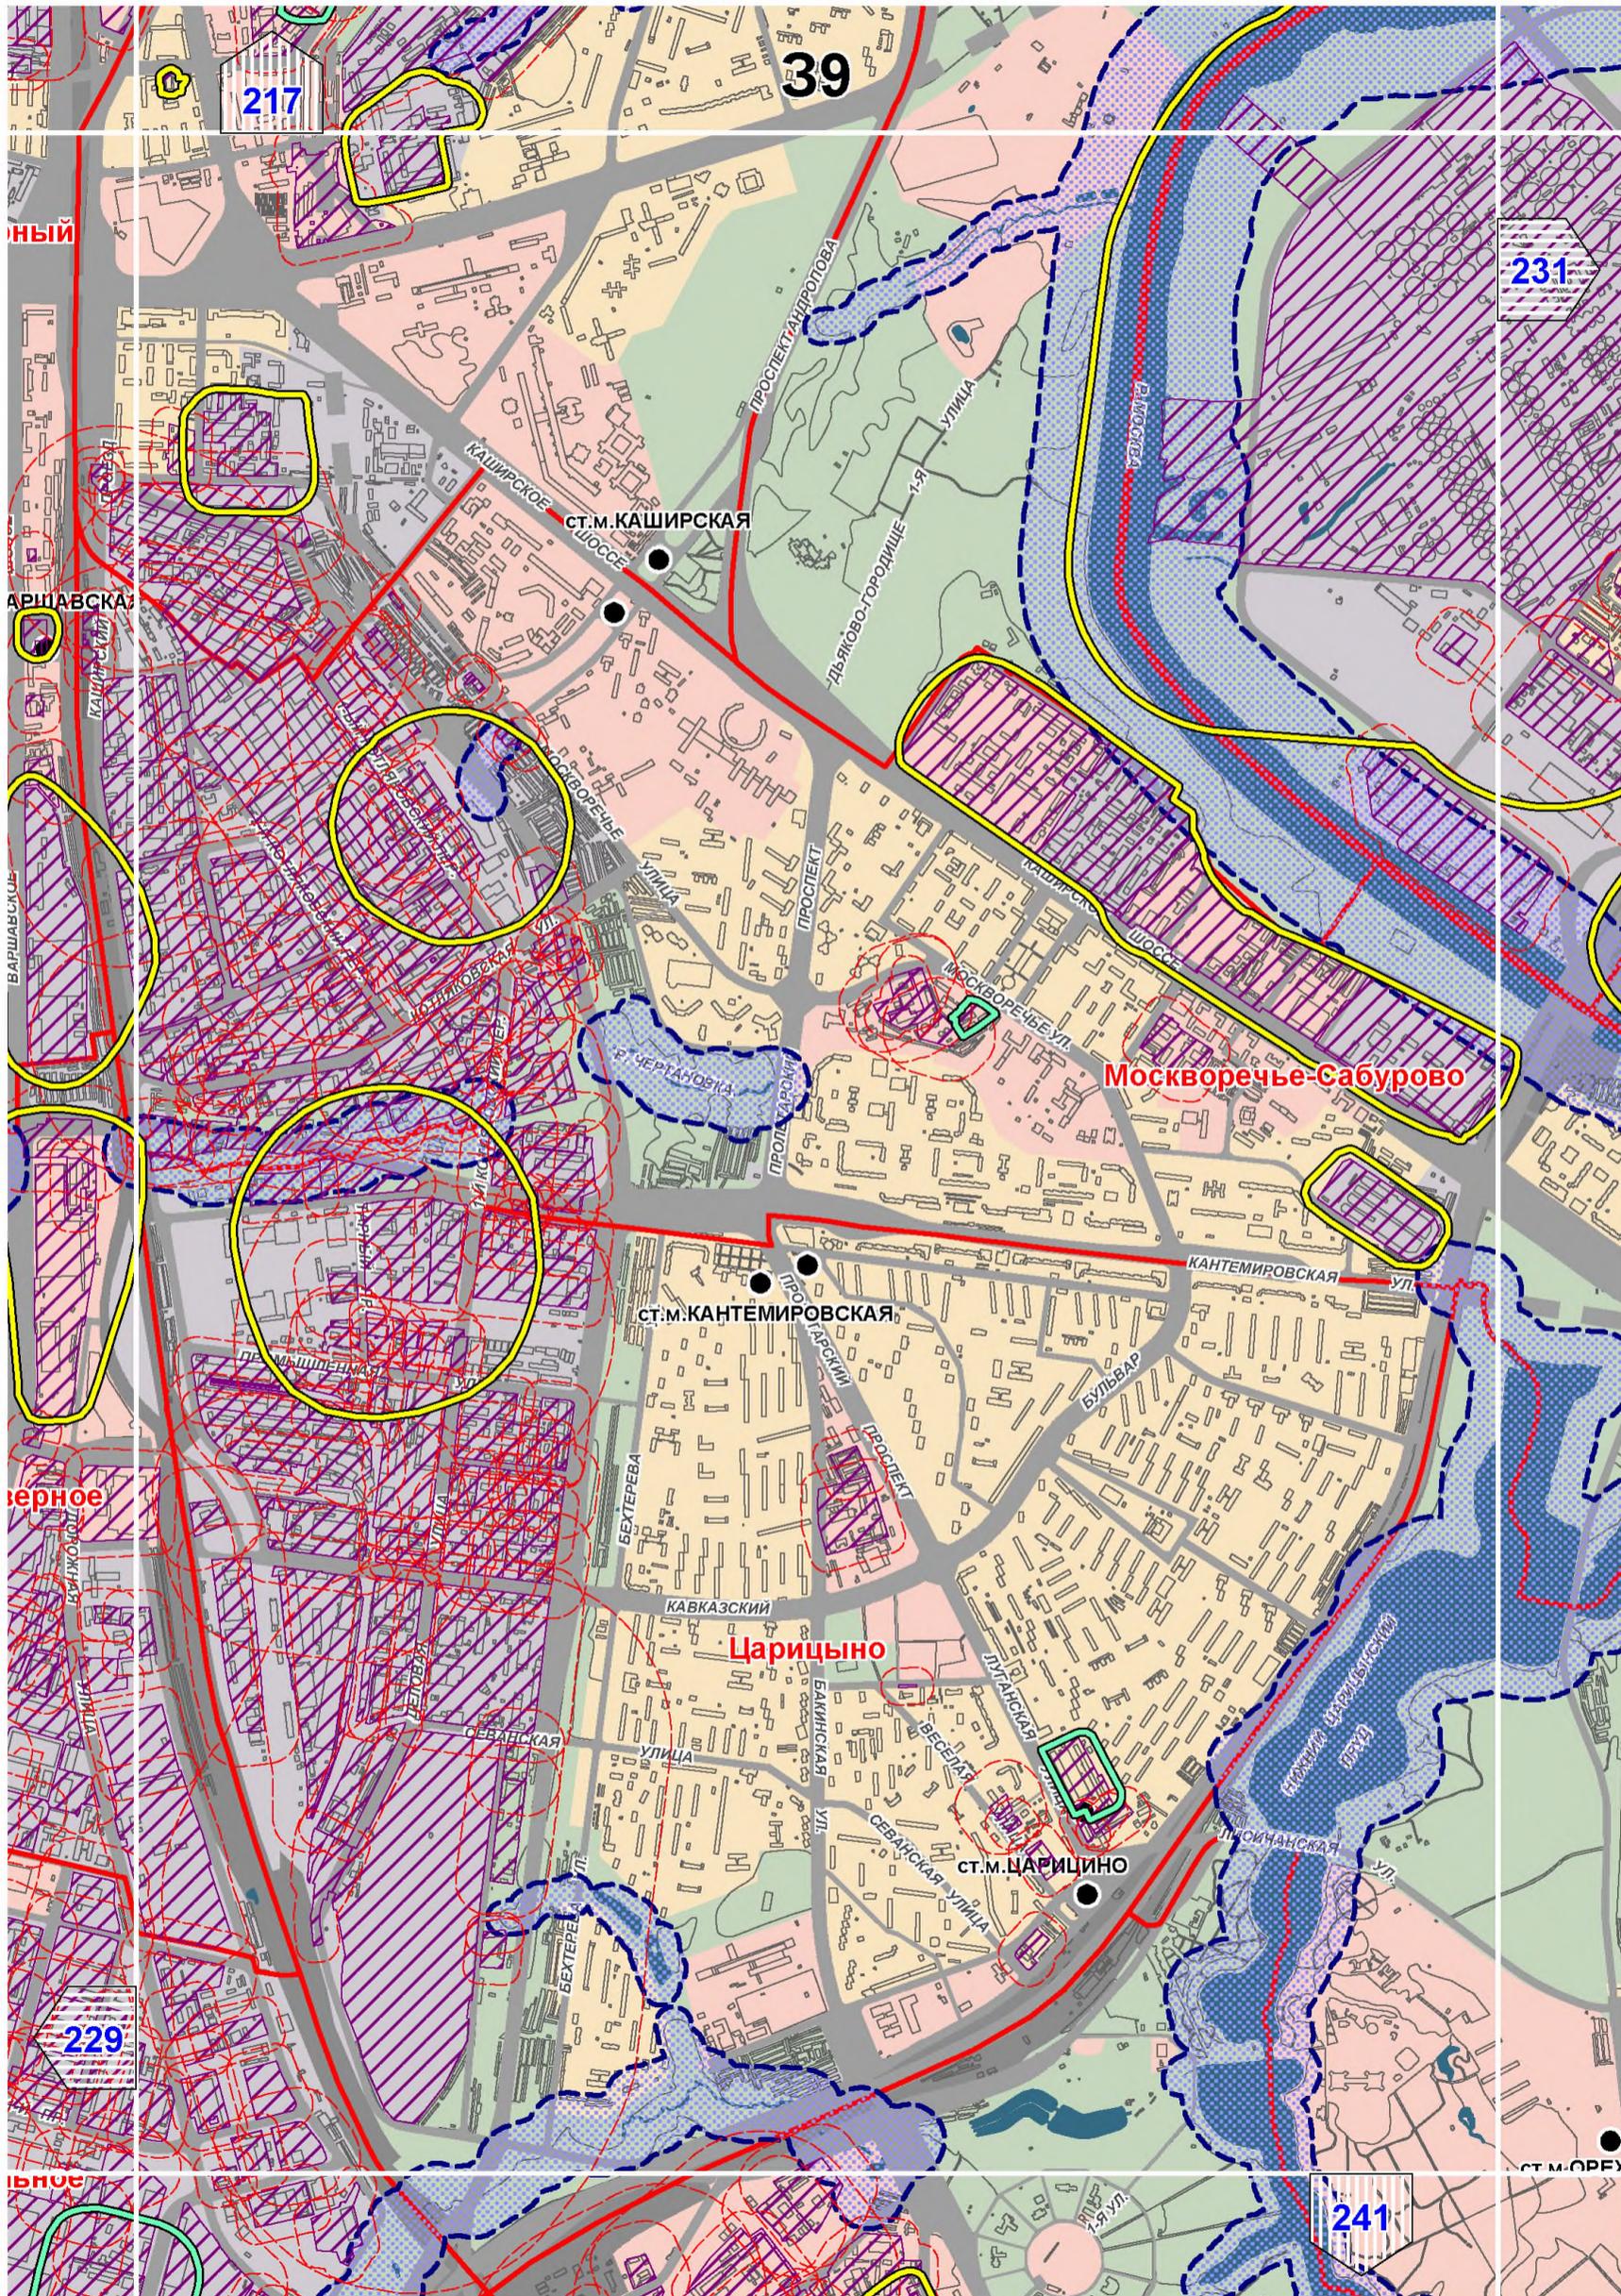

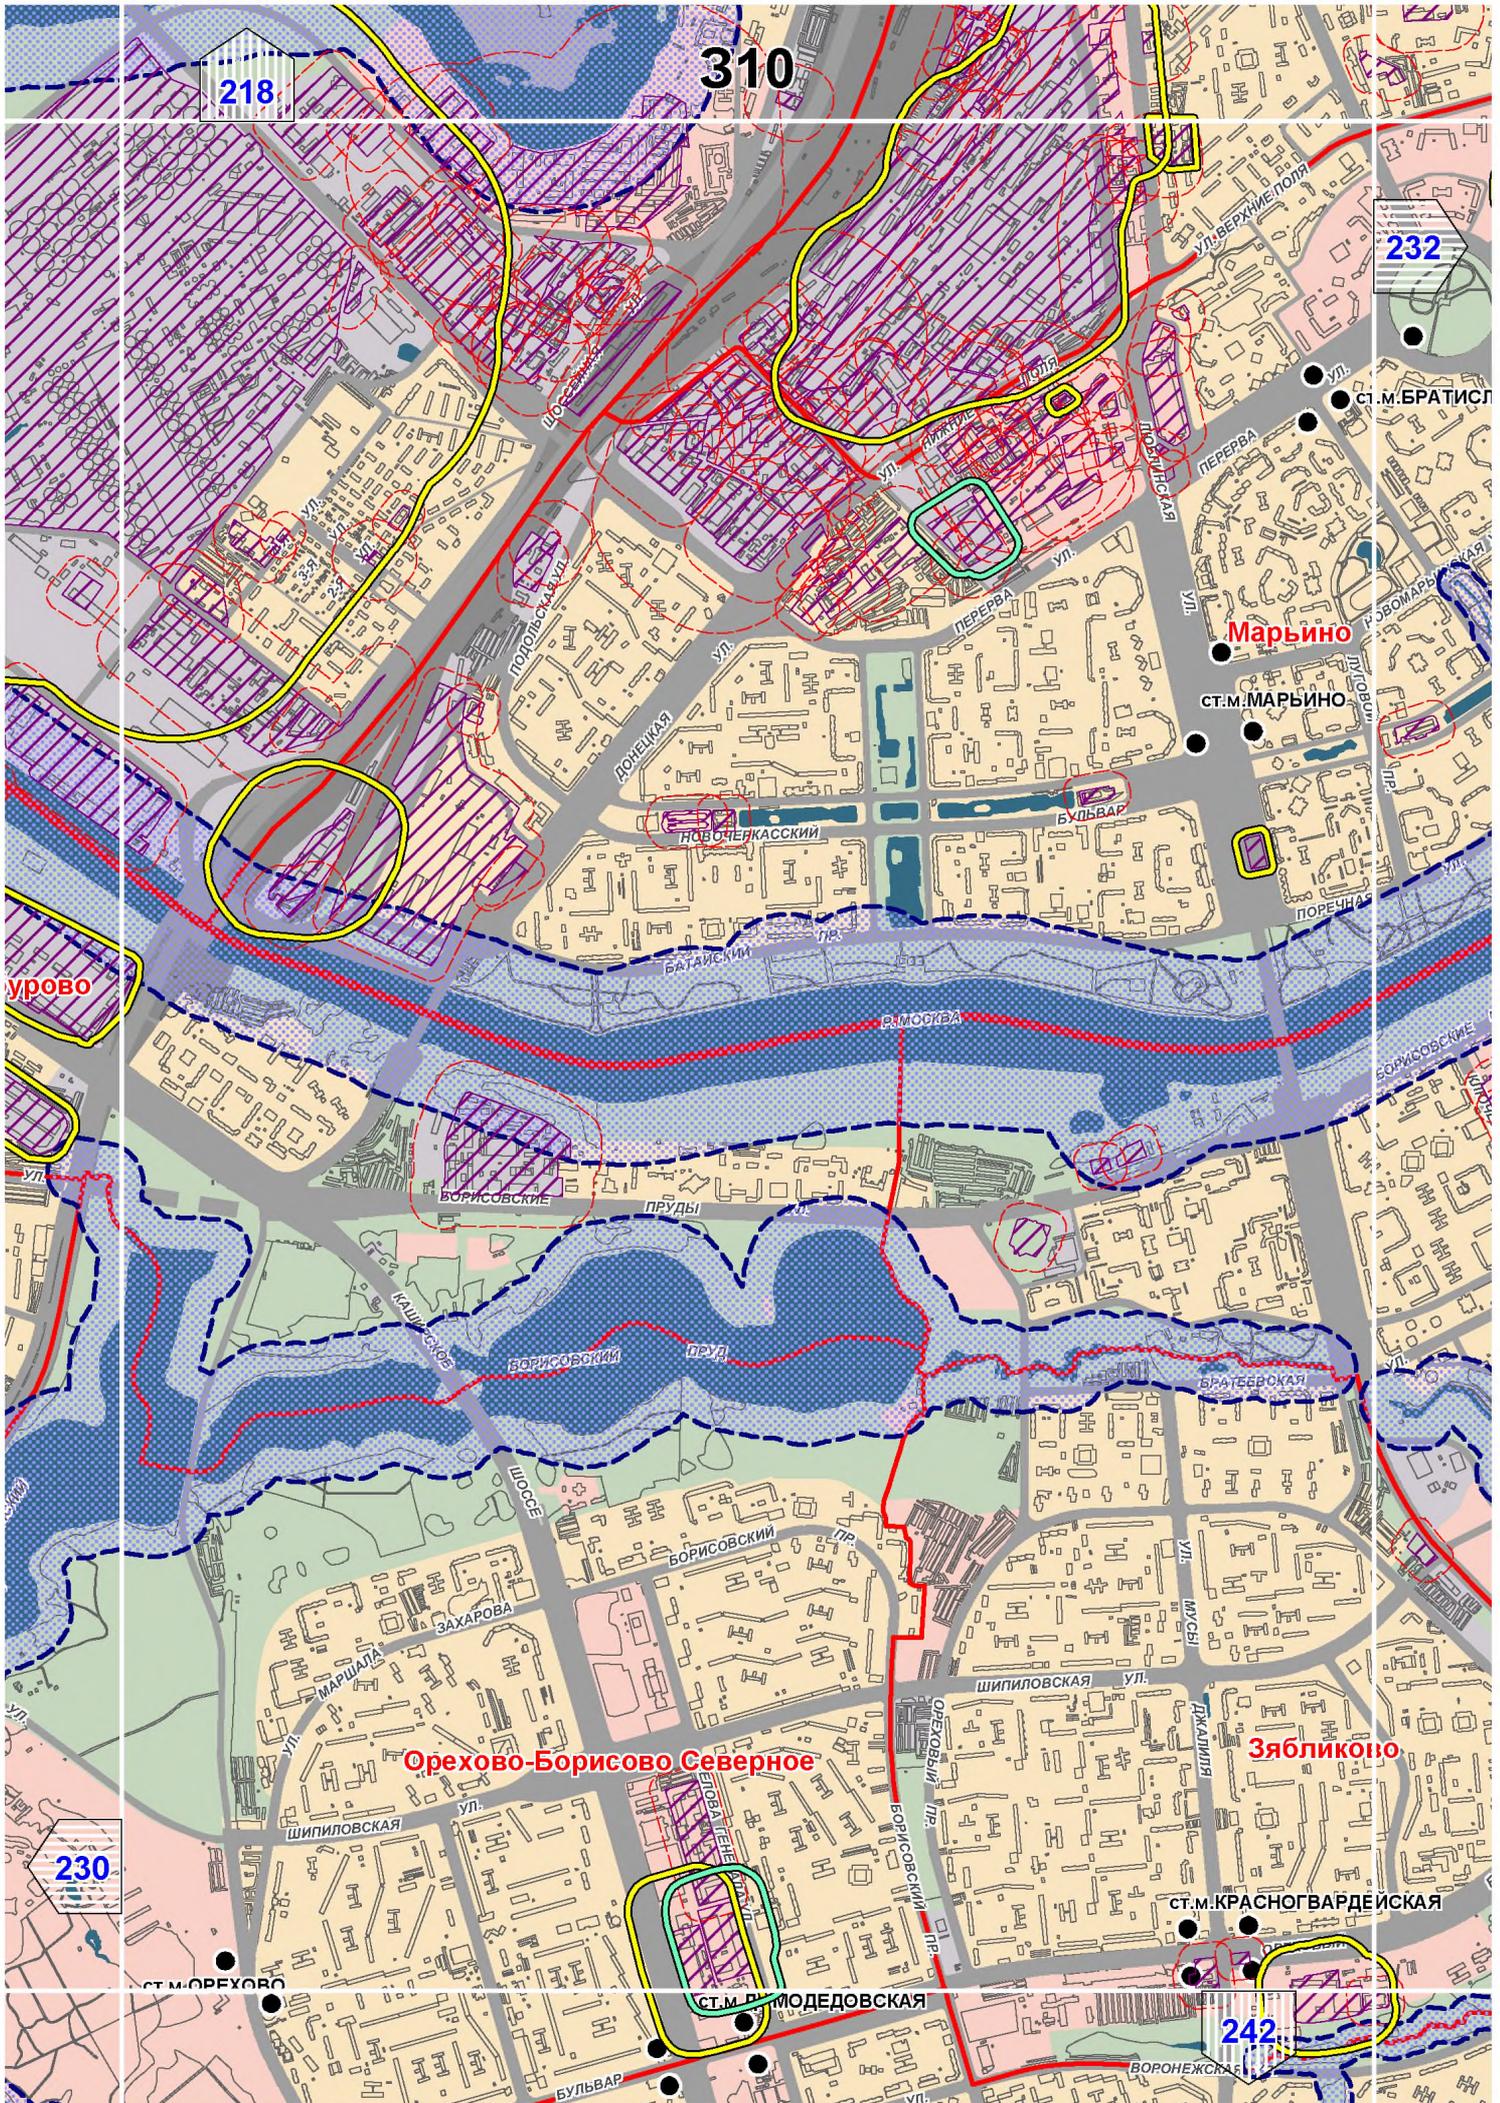

310

218

232

Орехово


Марьино


Орехово-Борисово Северное


Зябликово

230

242

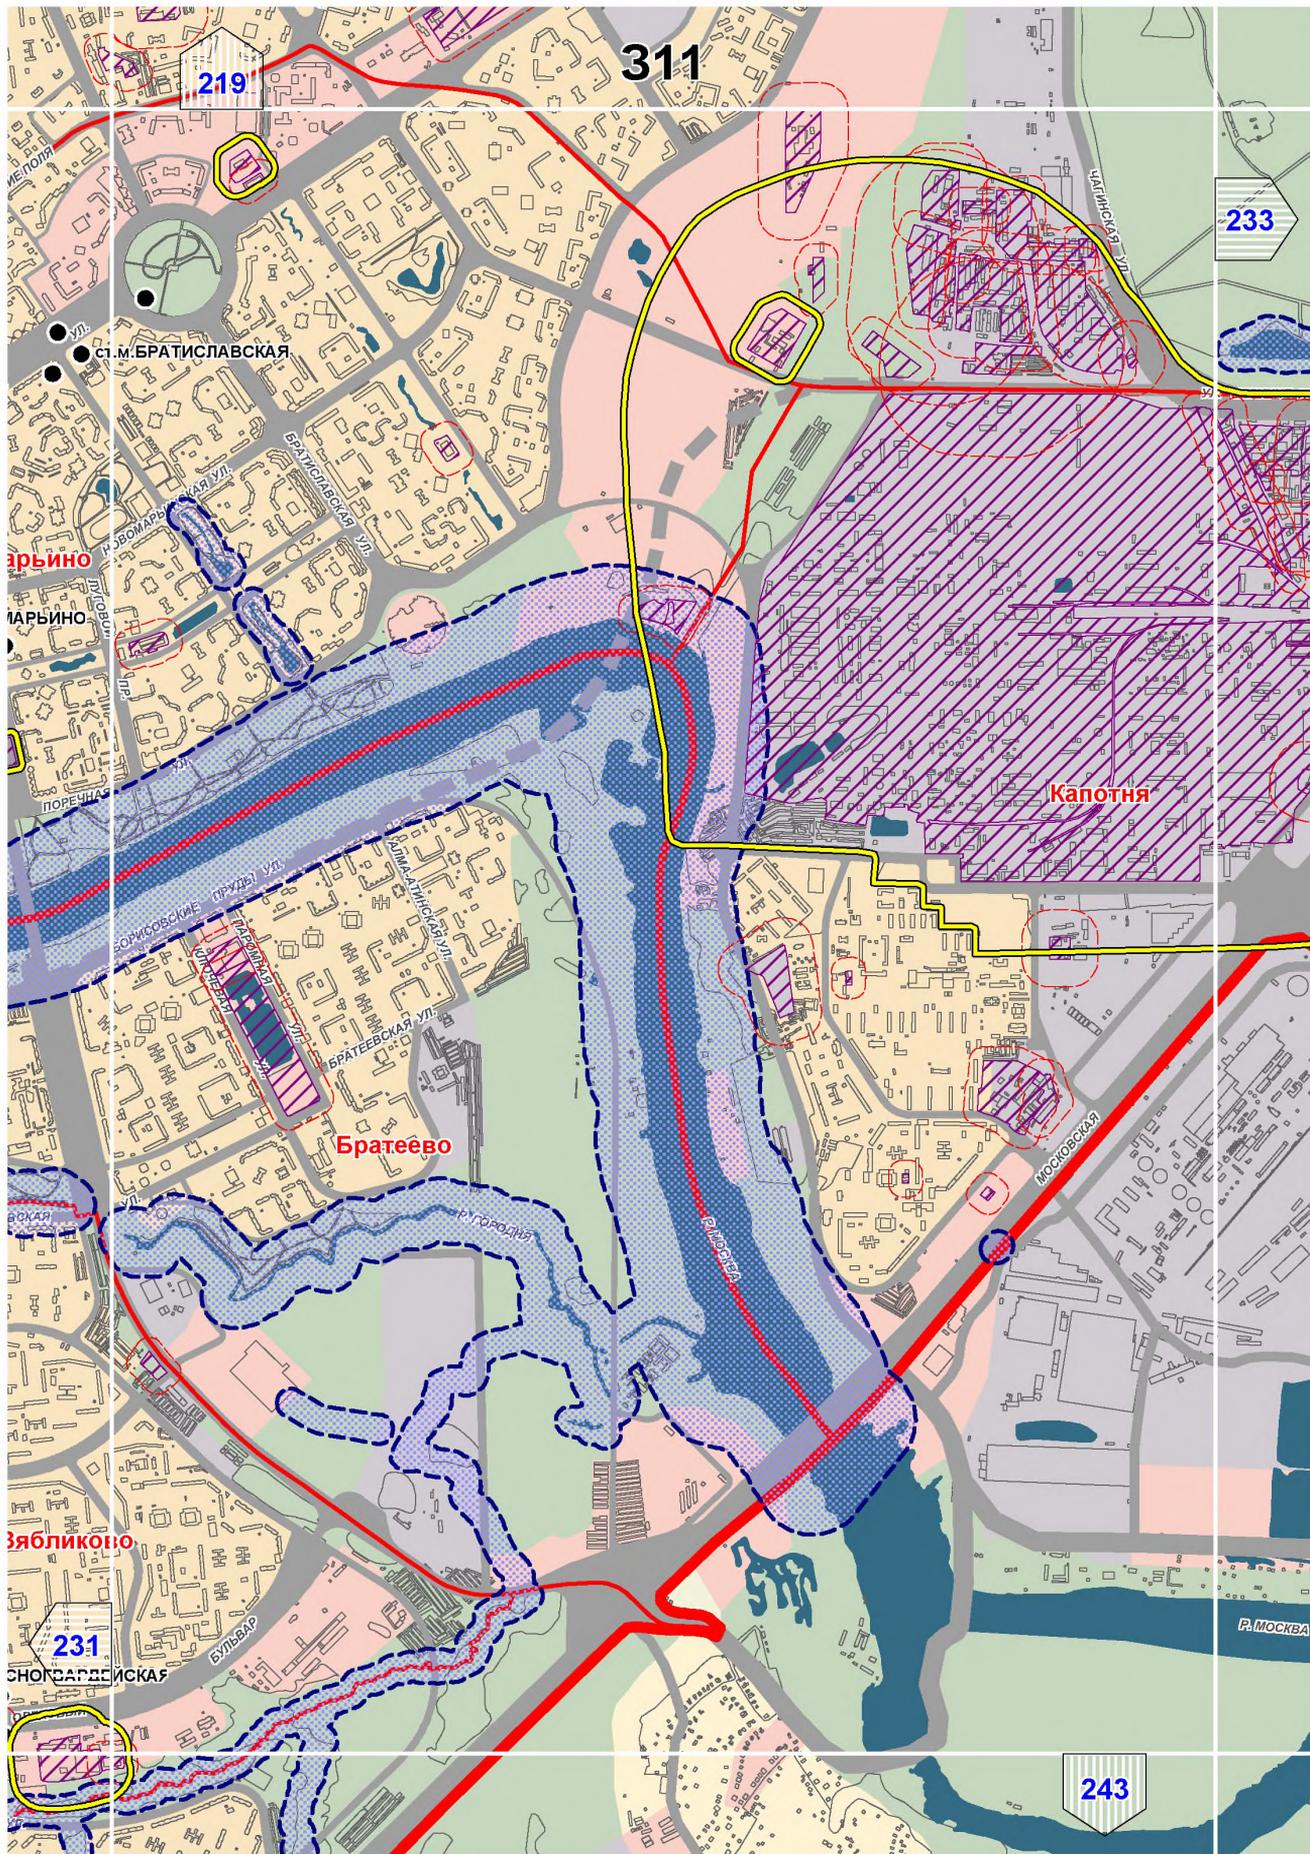


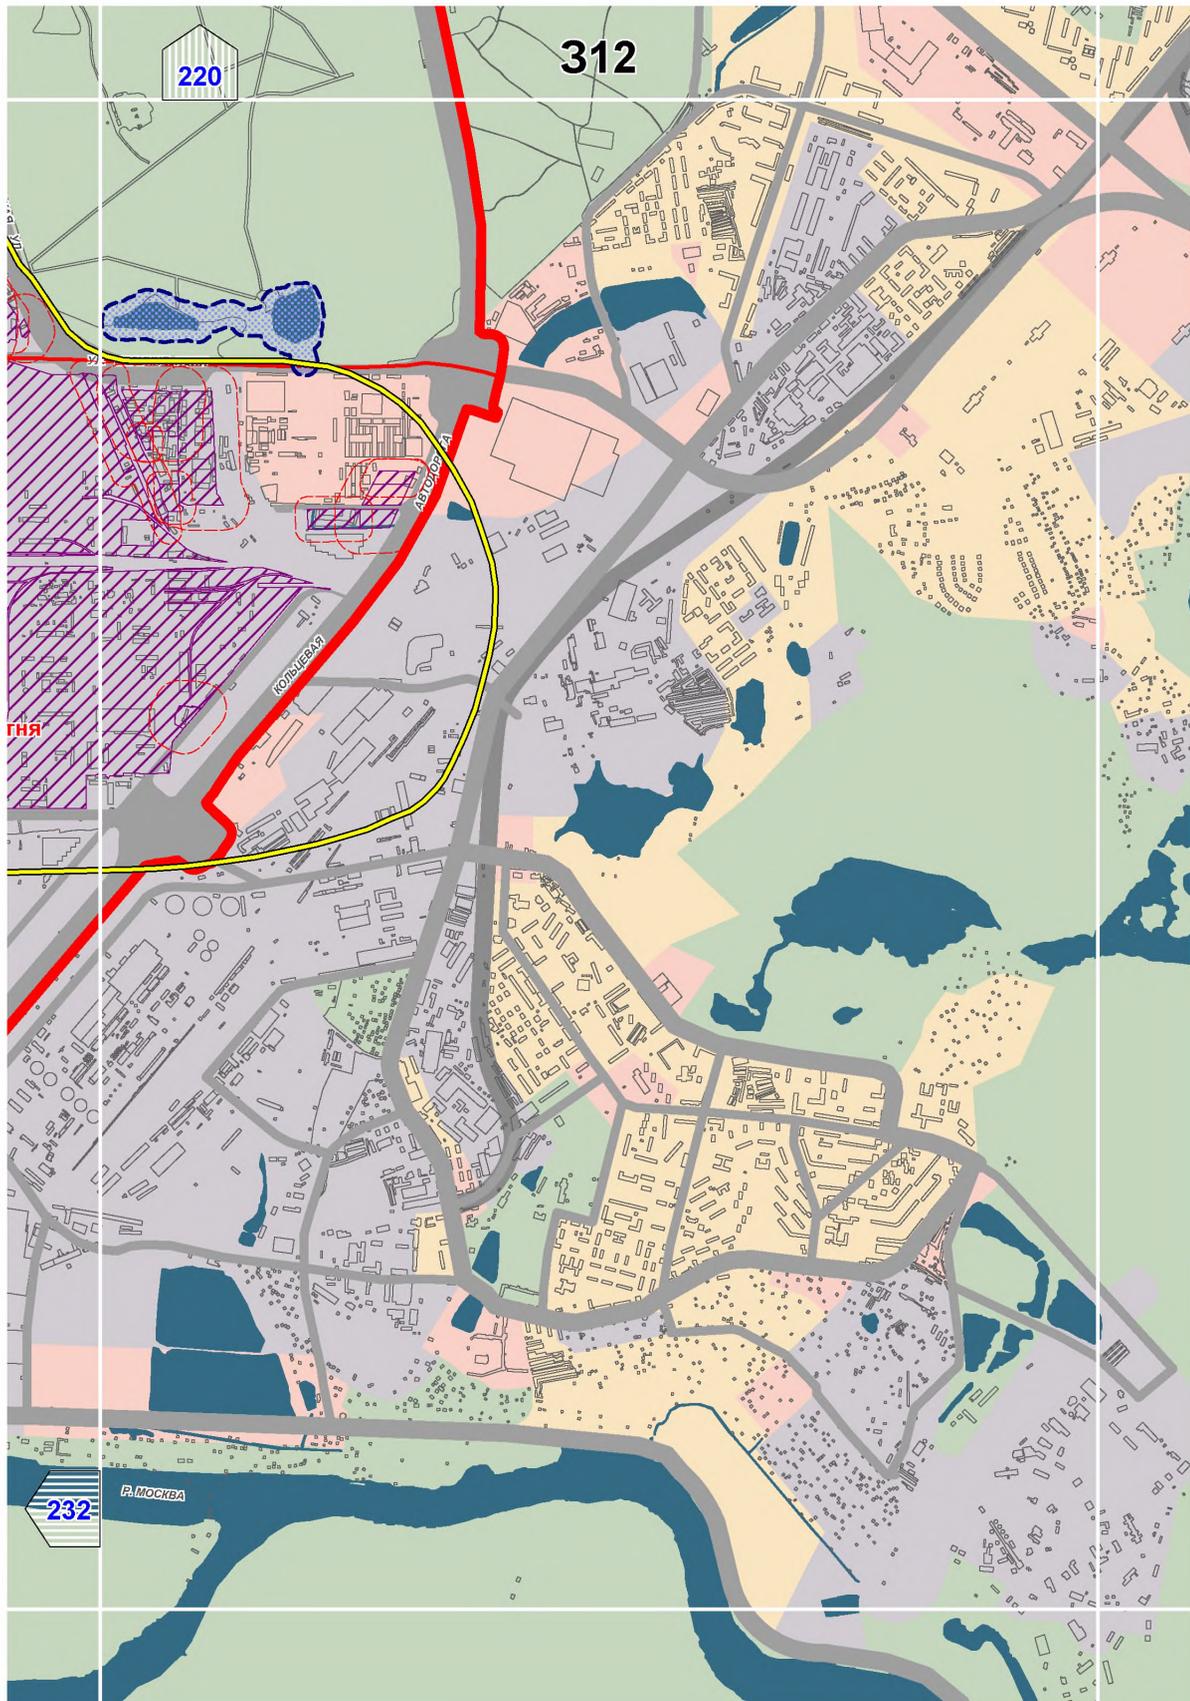


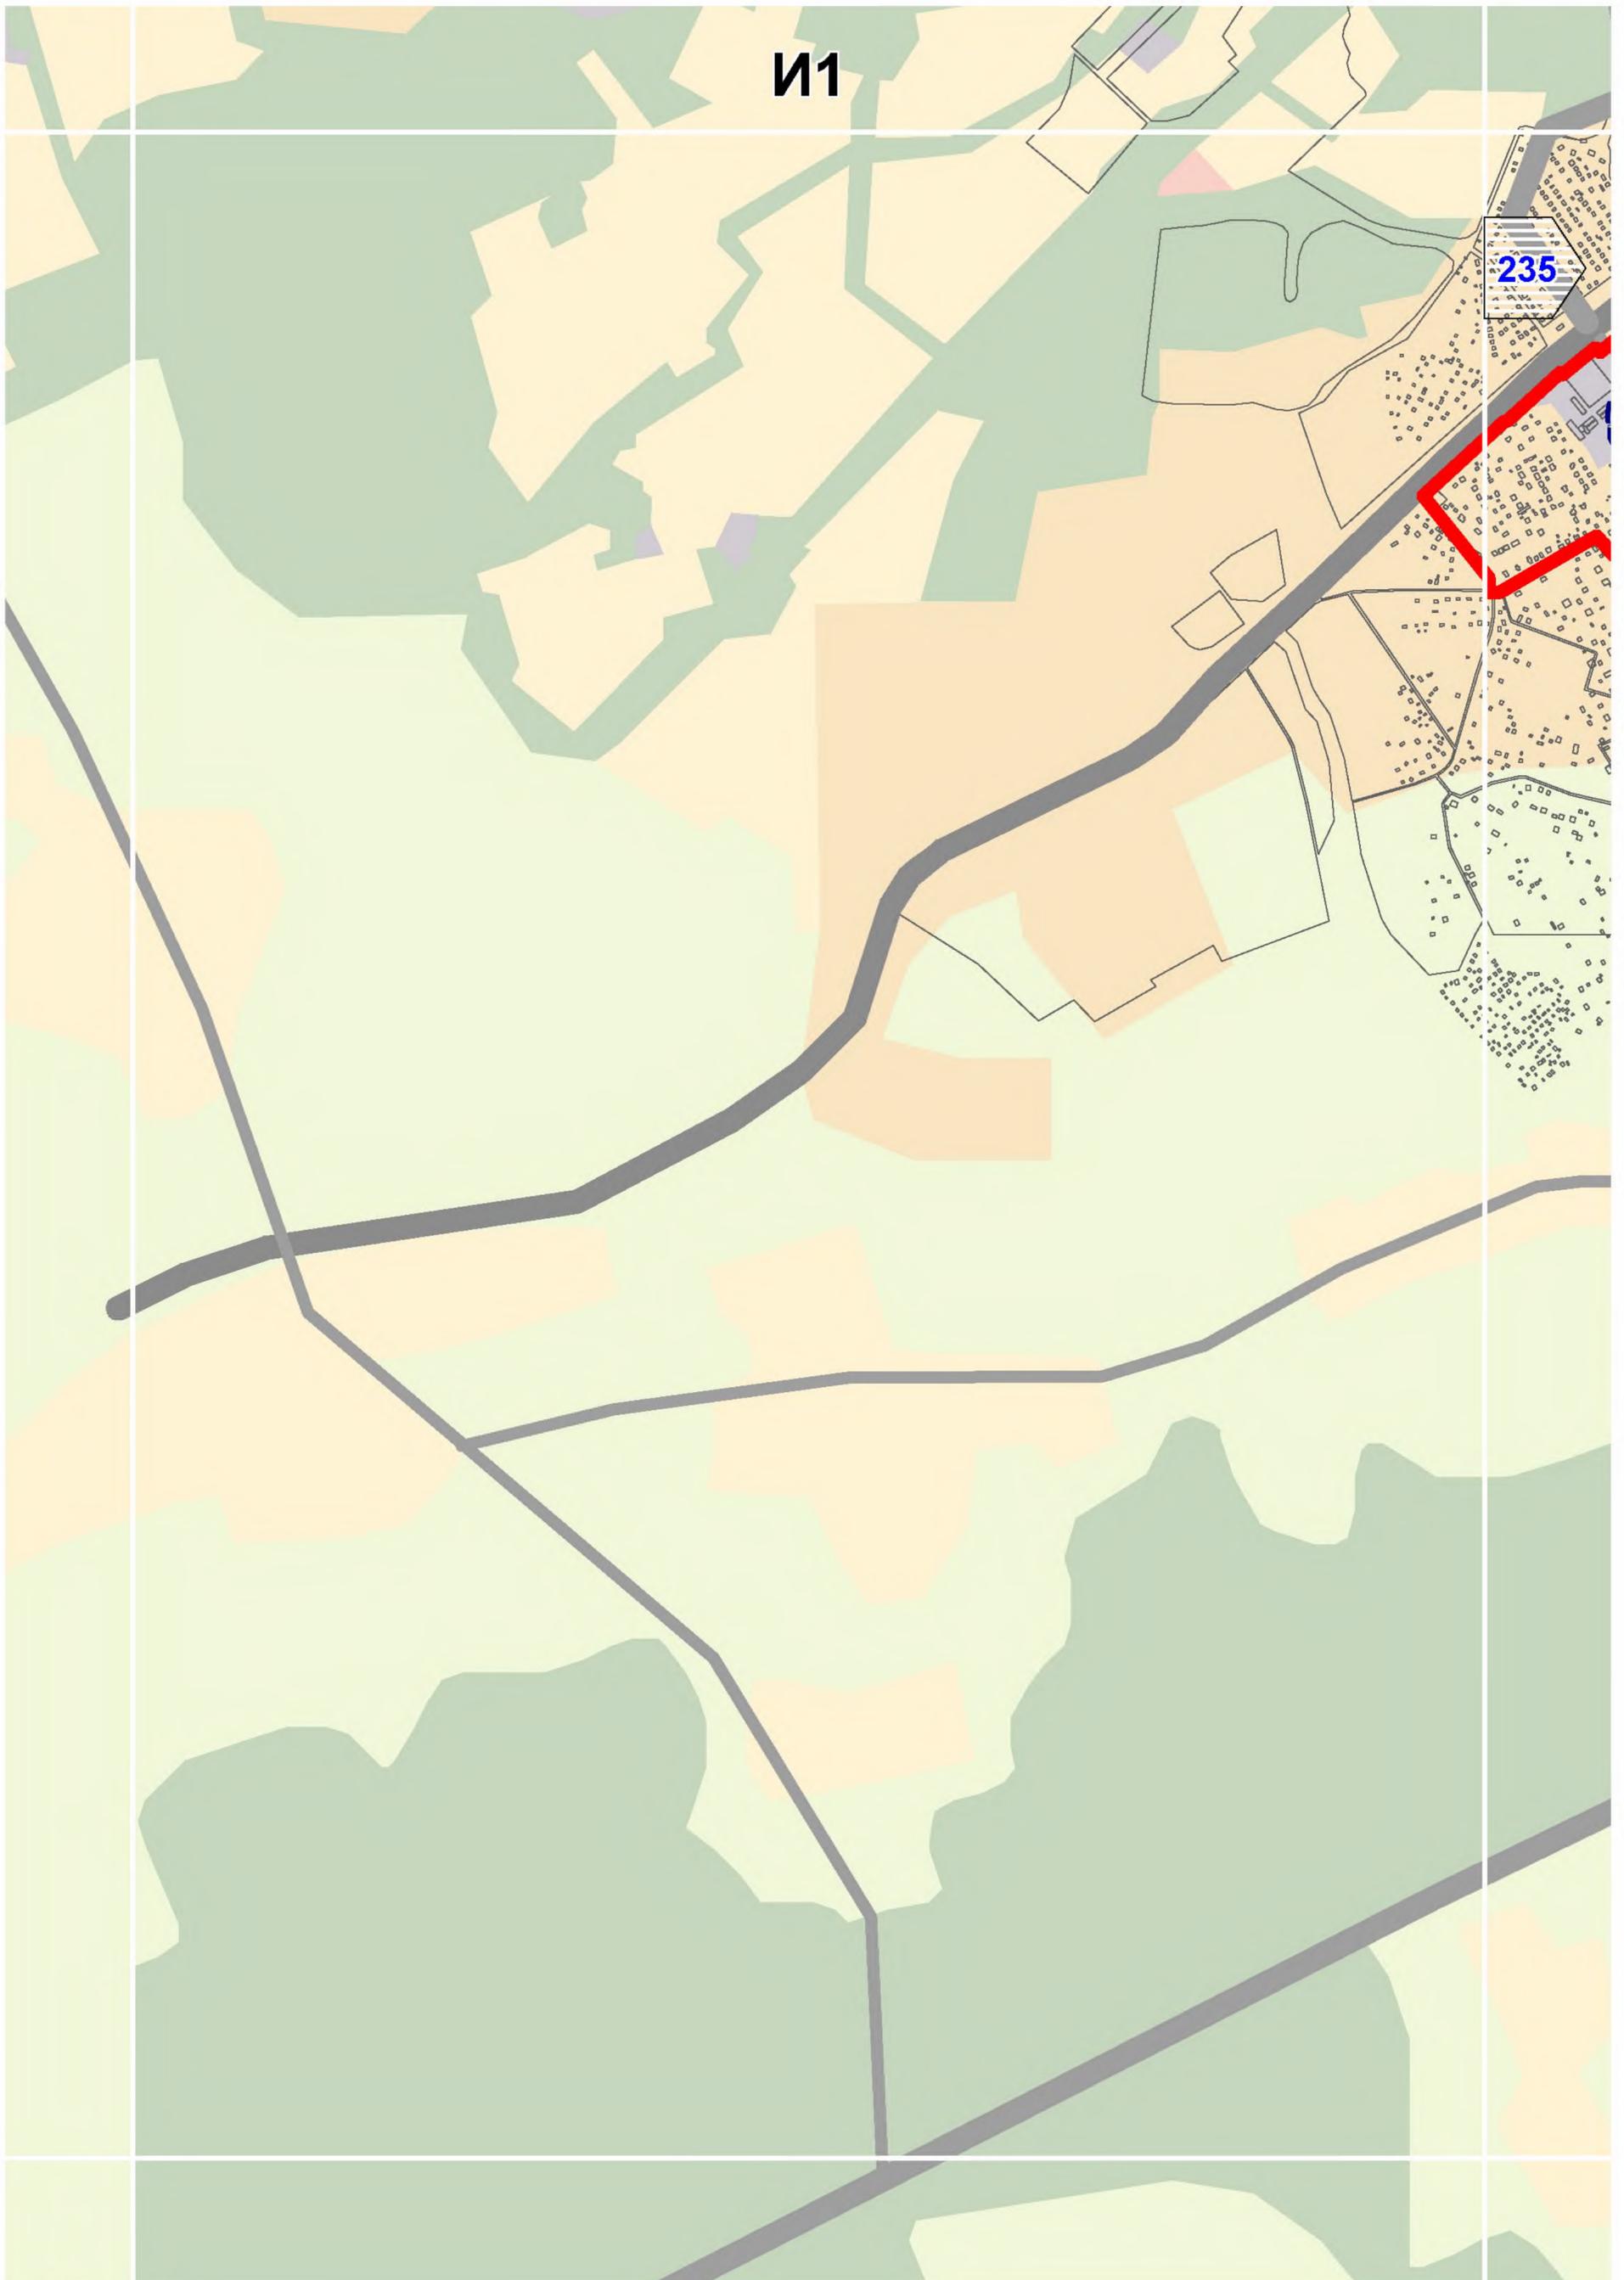



И1

235

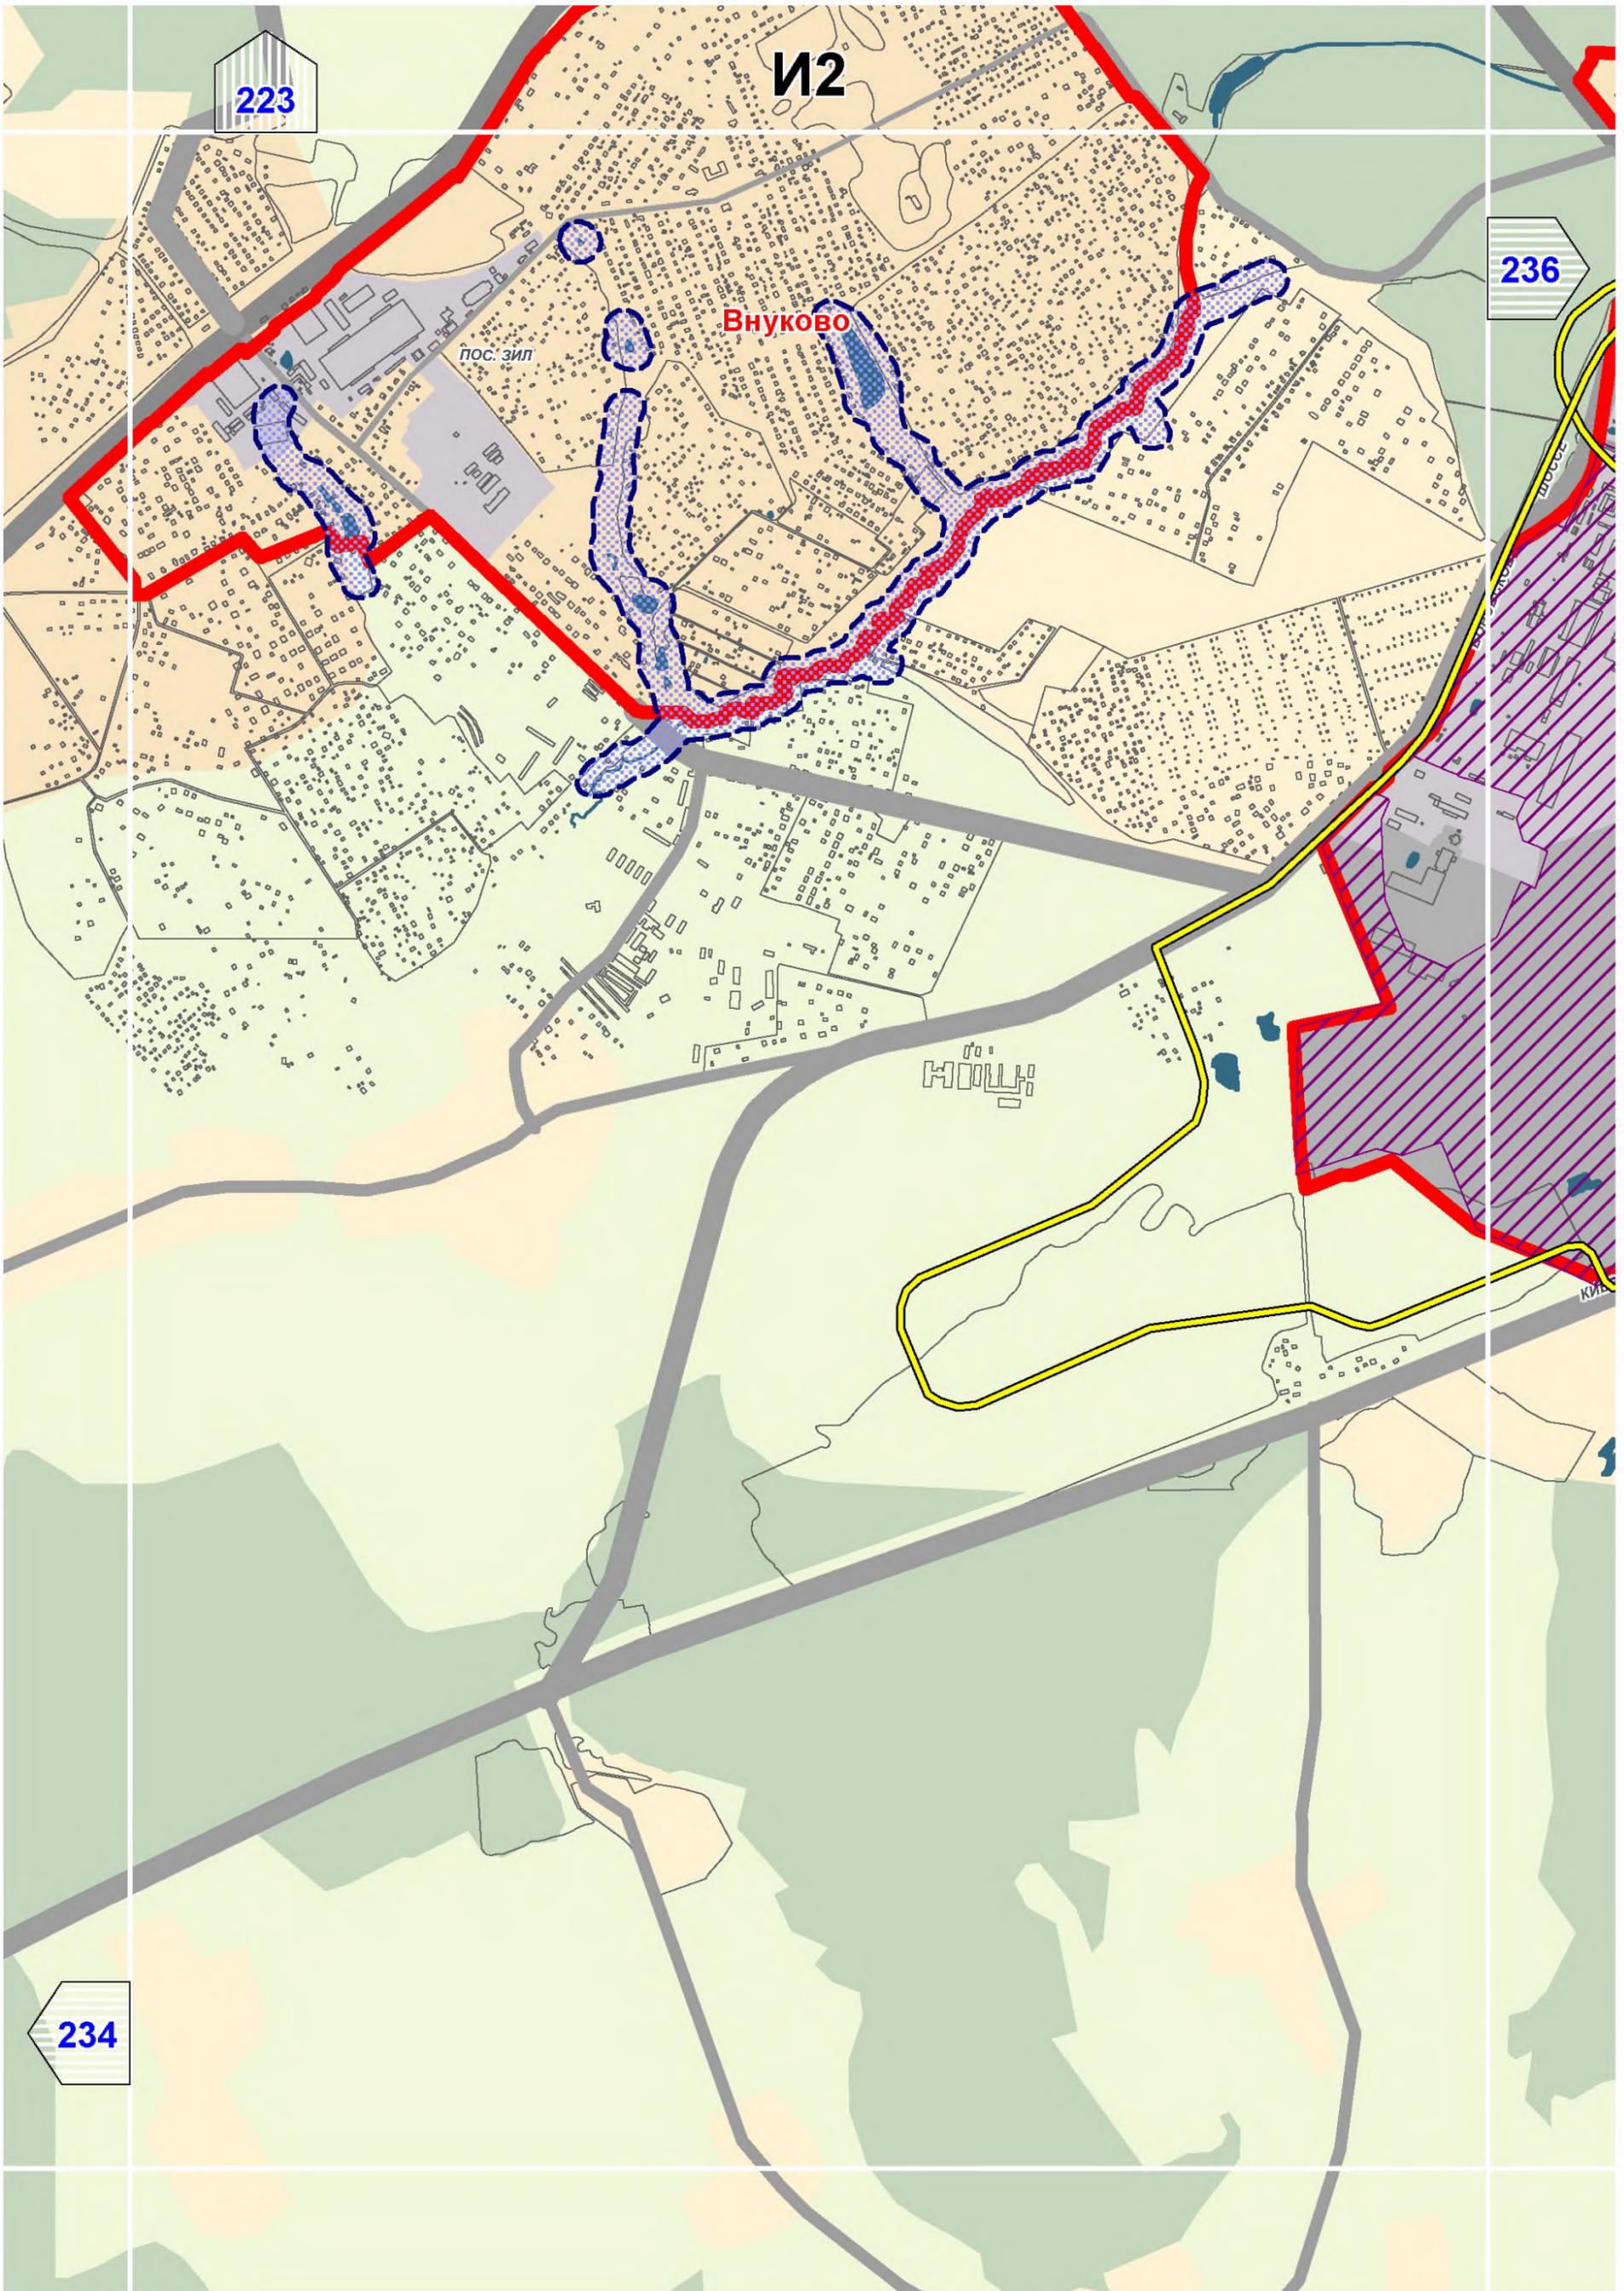


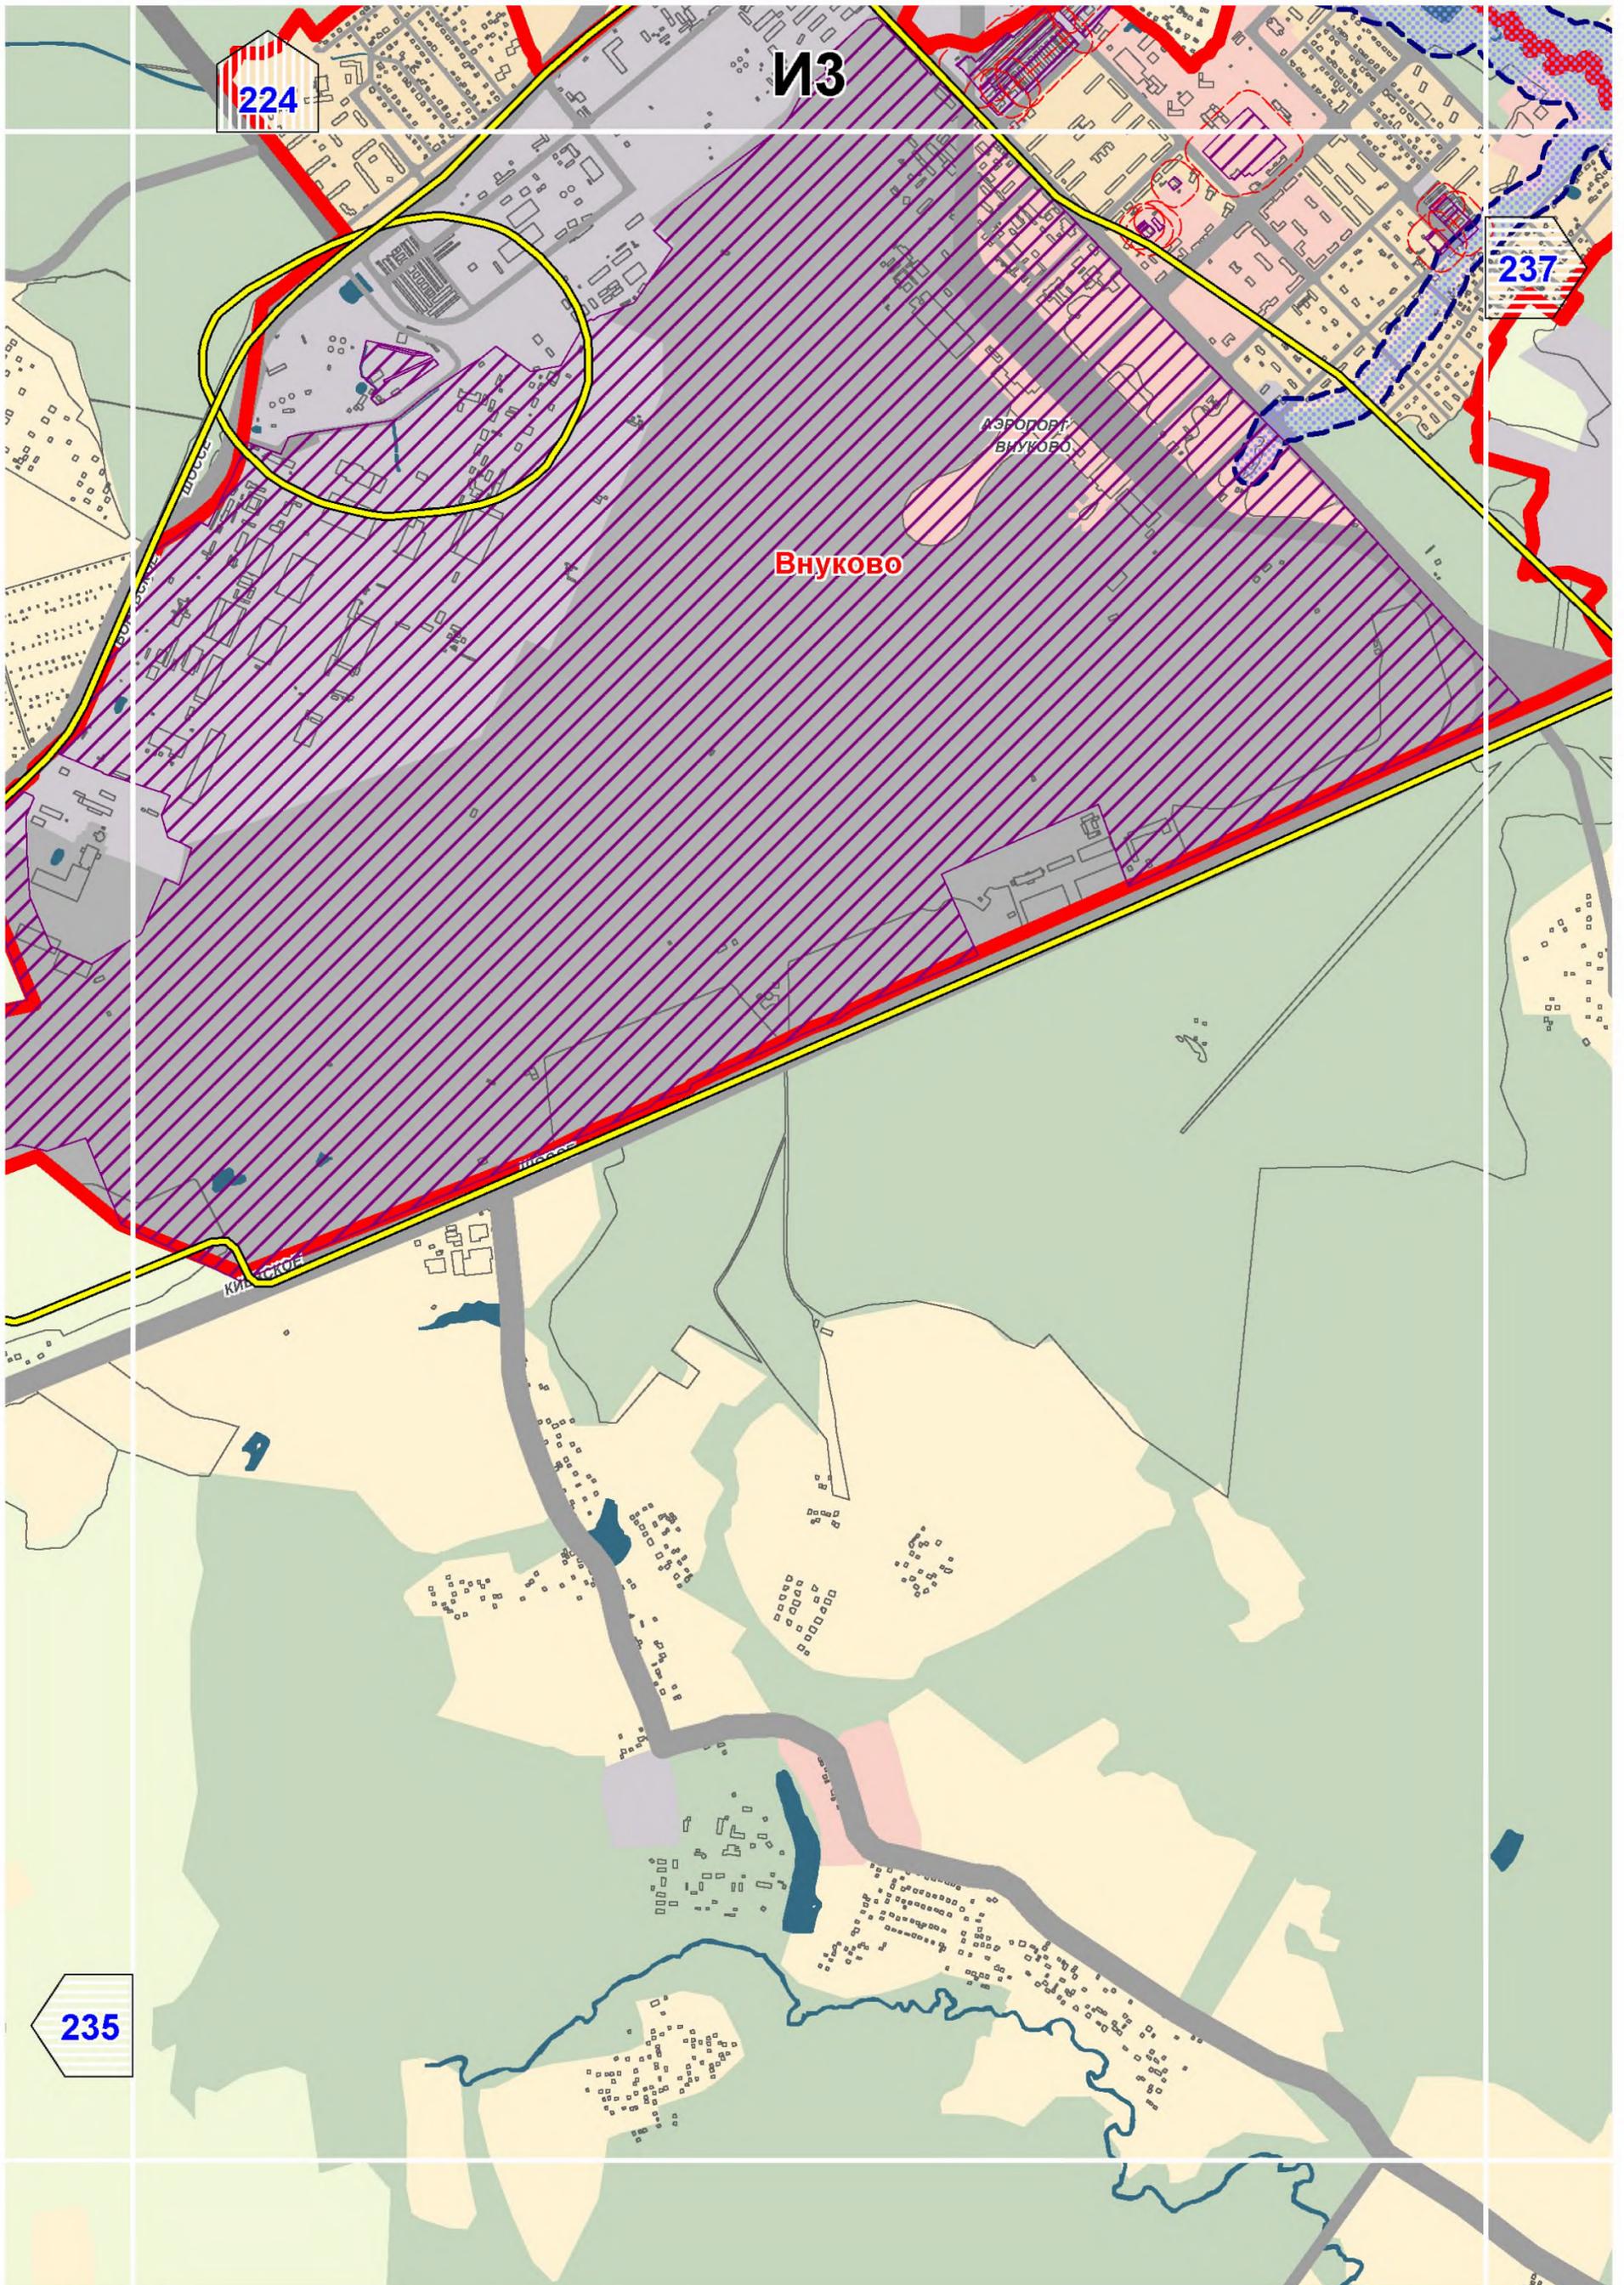


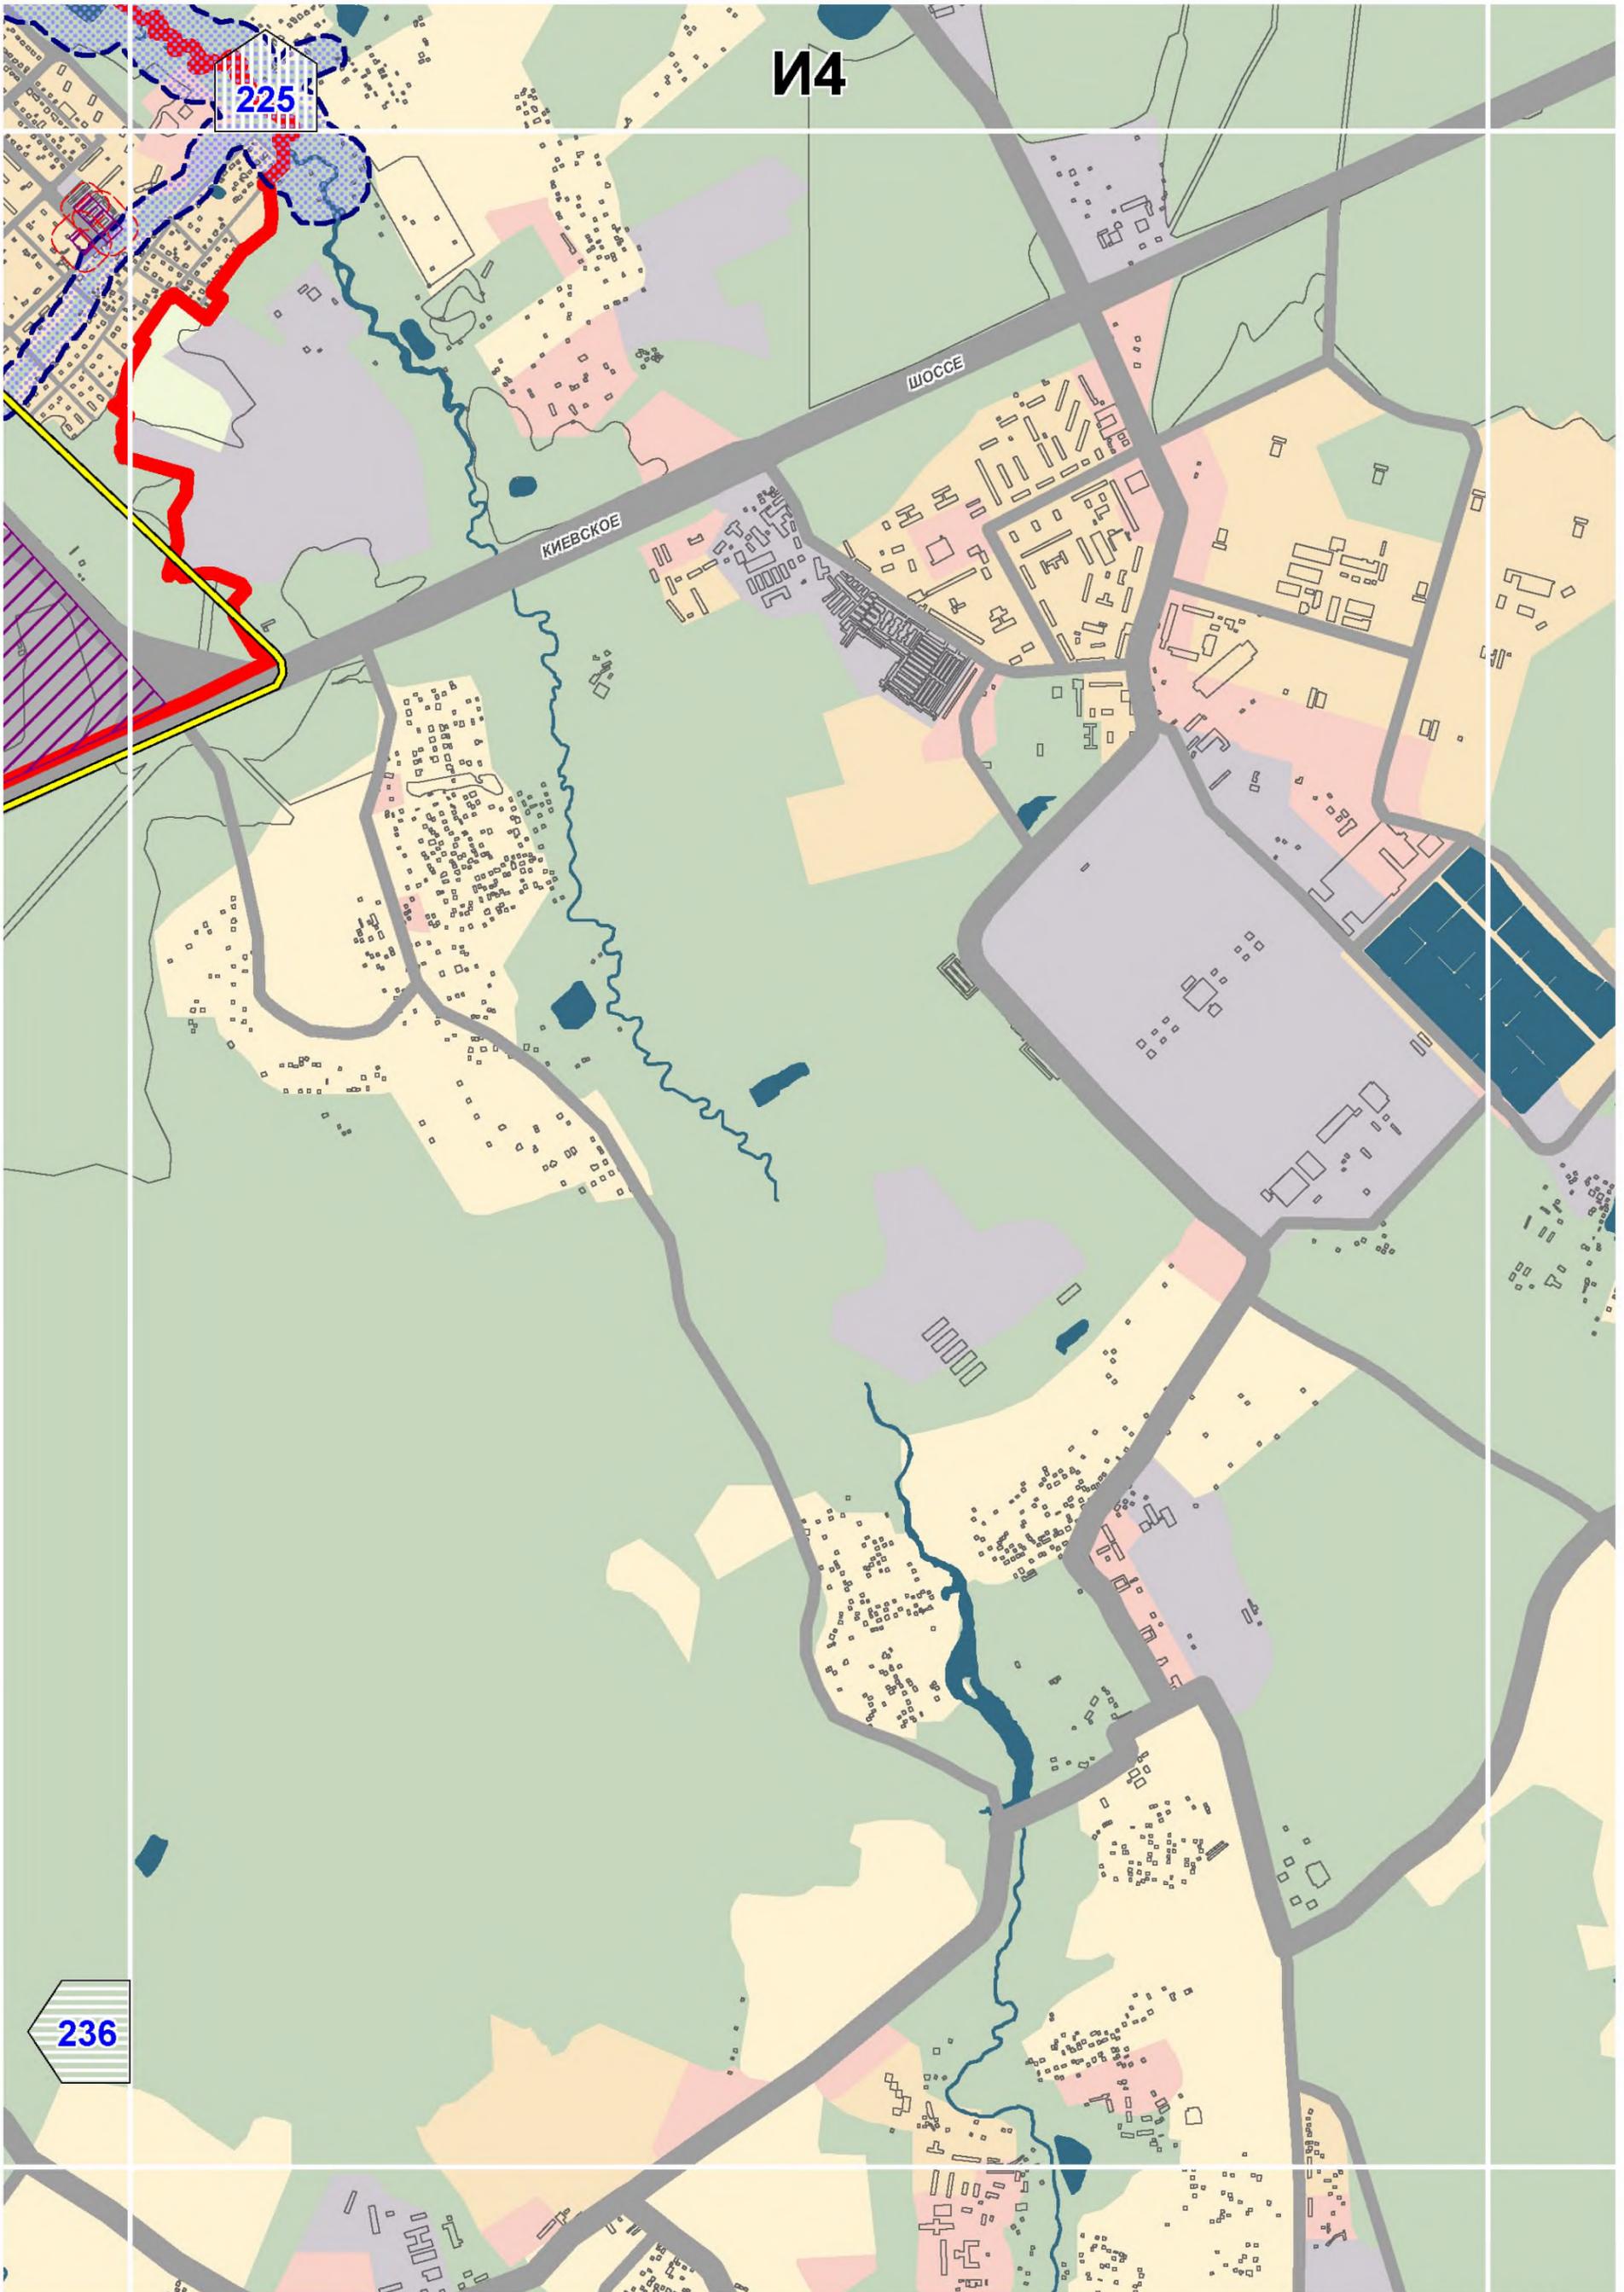

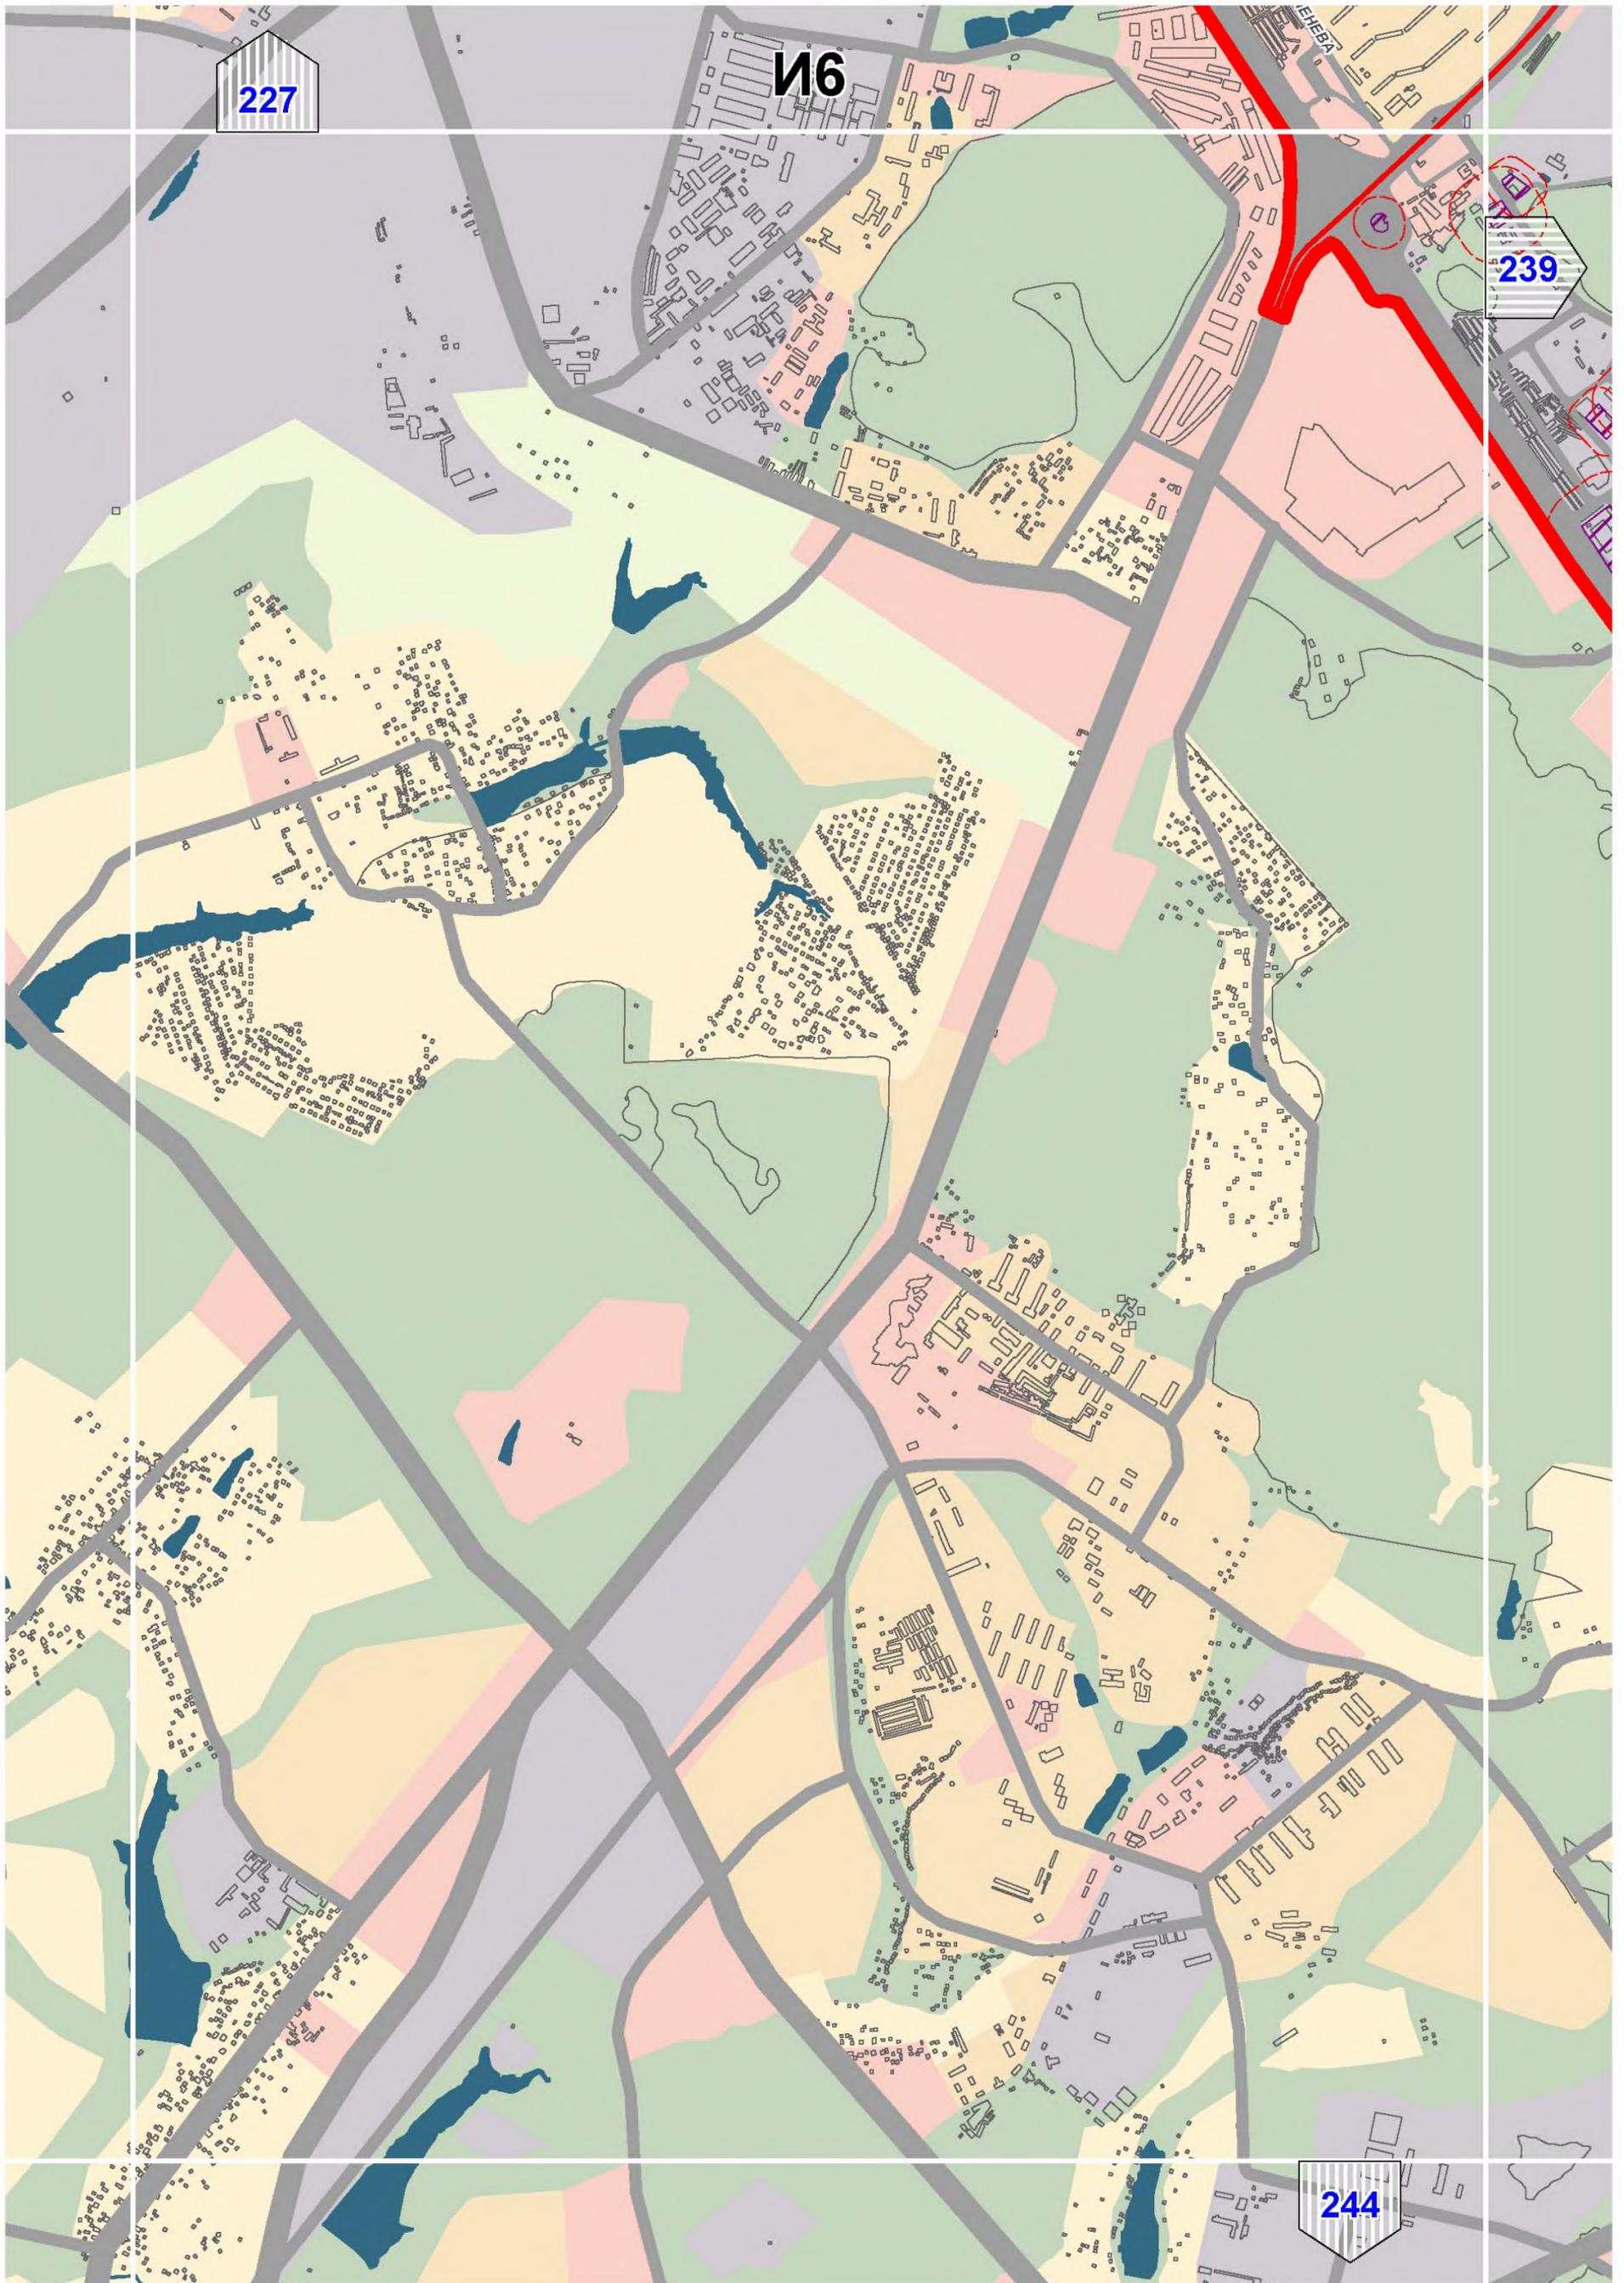



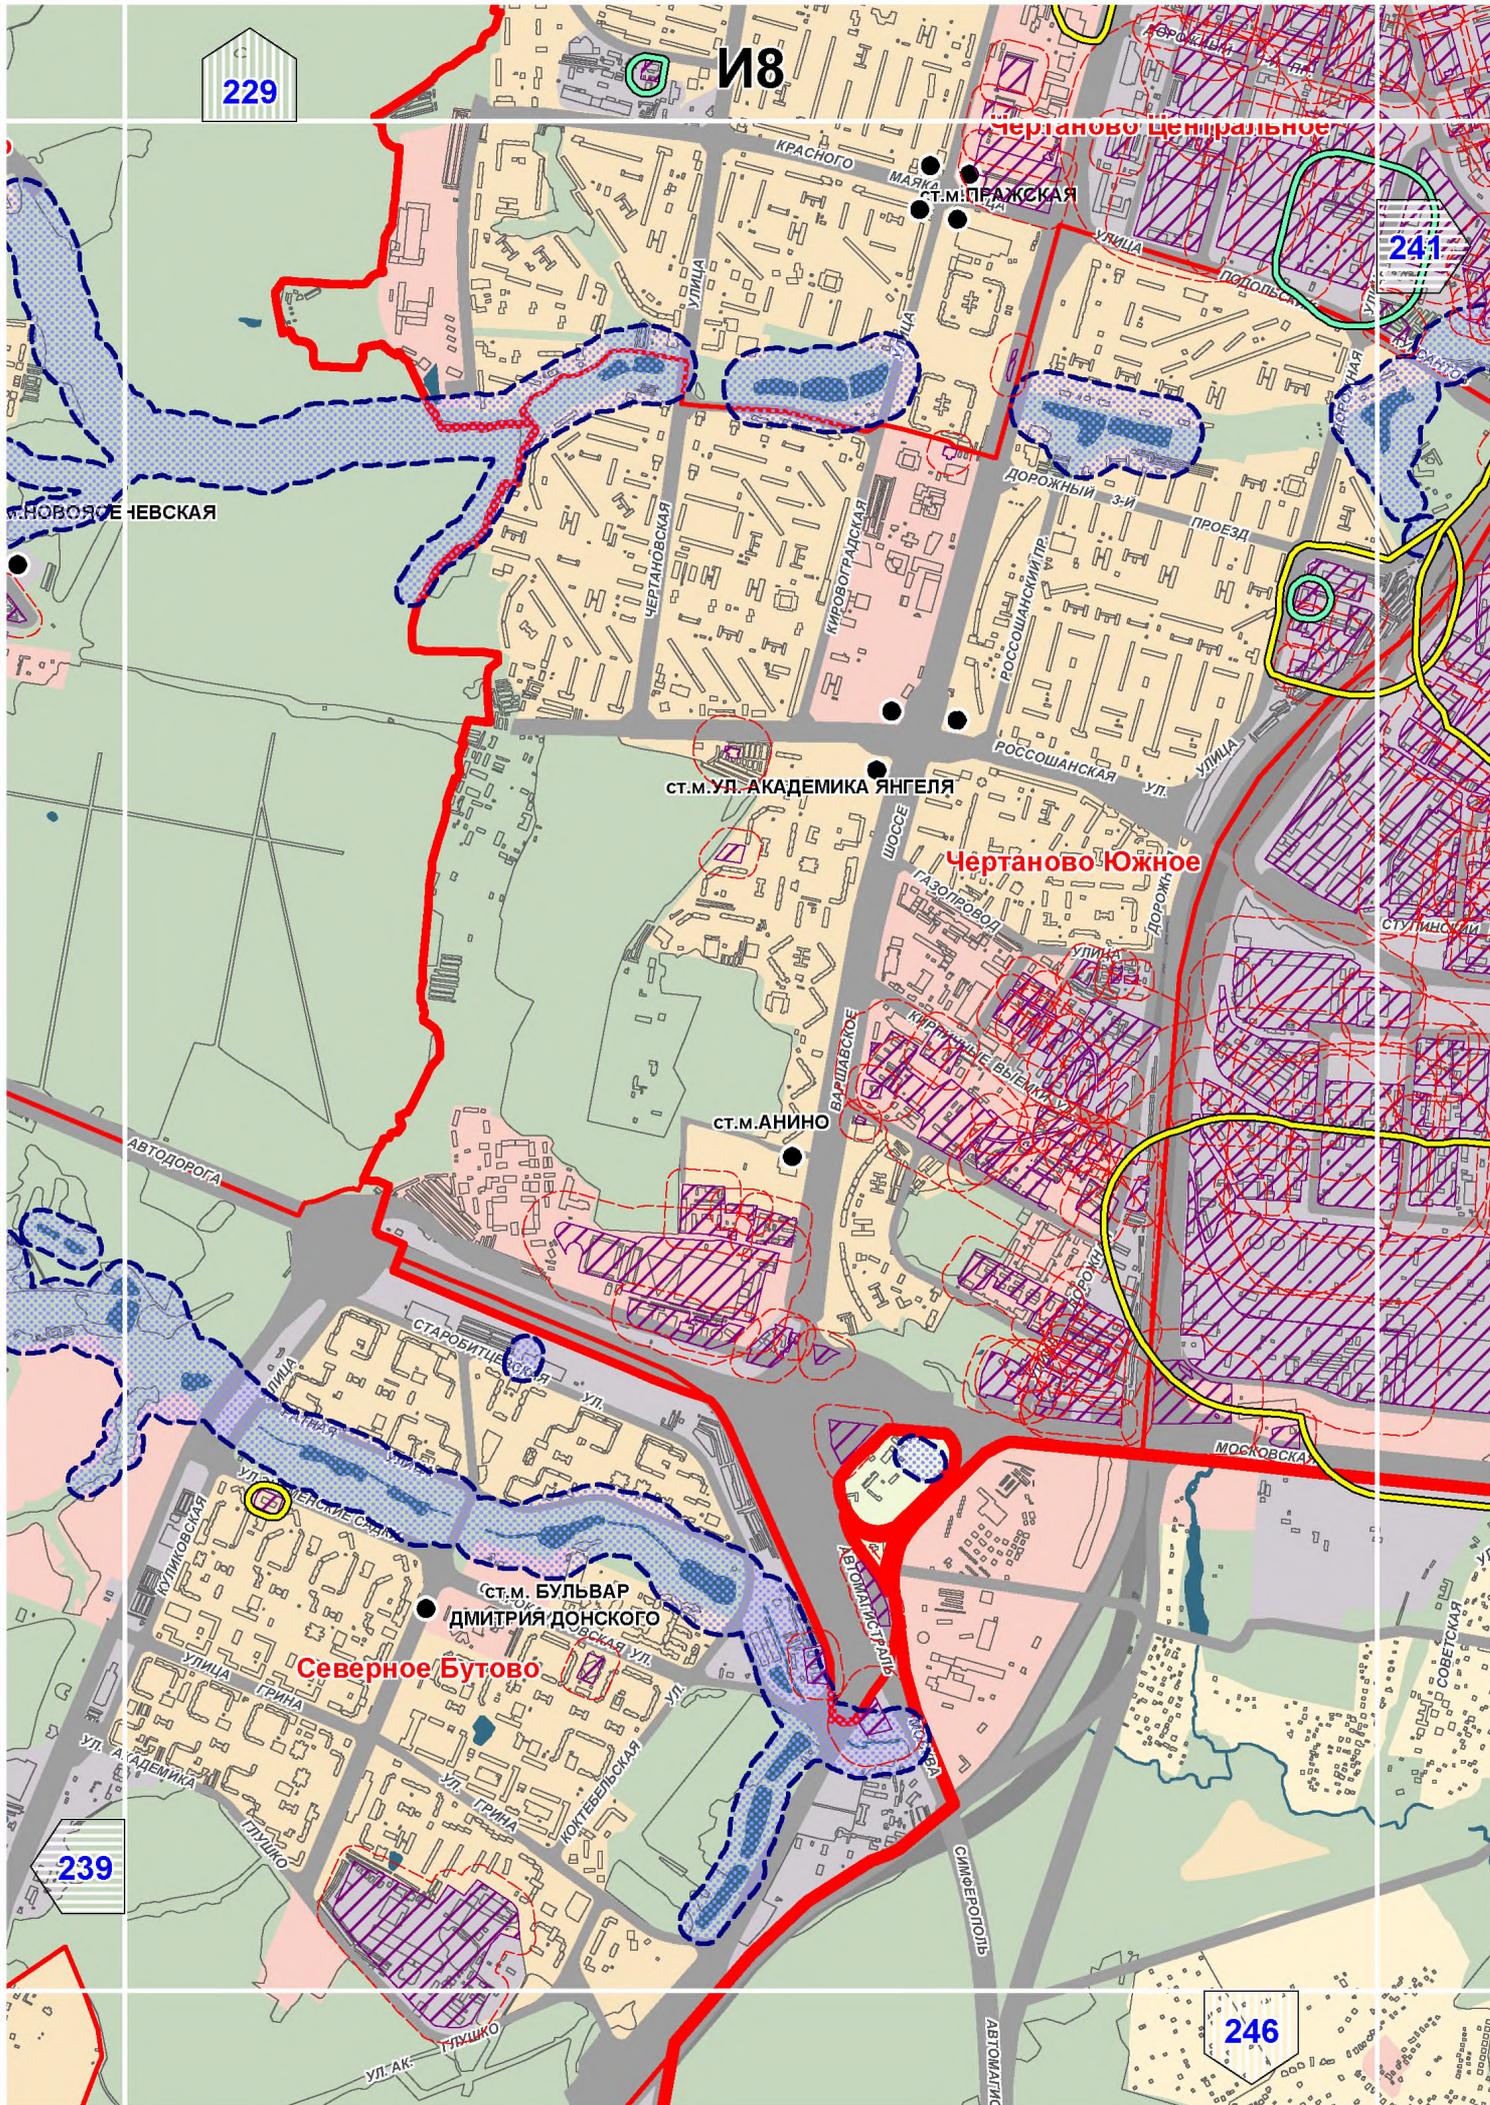

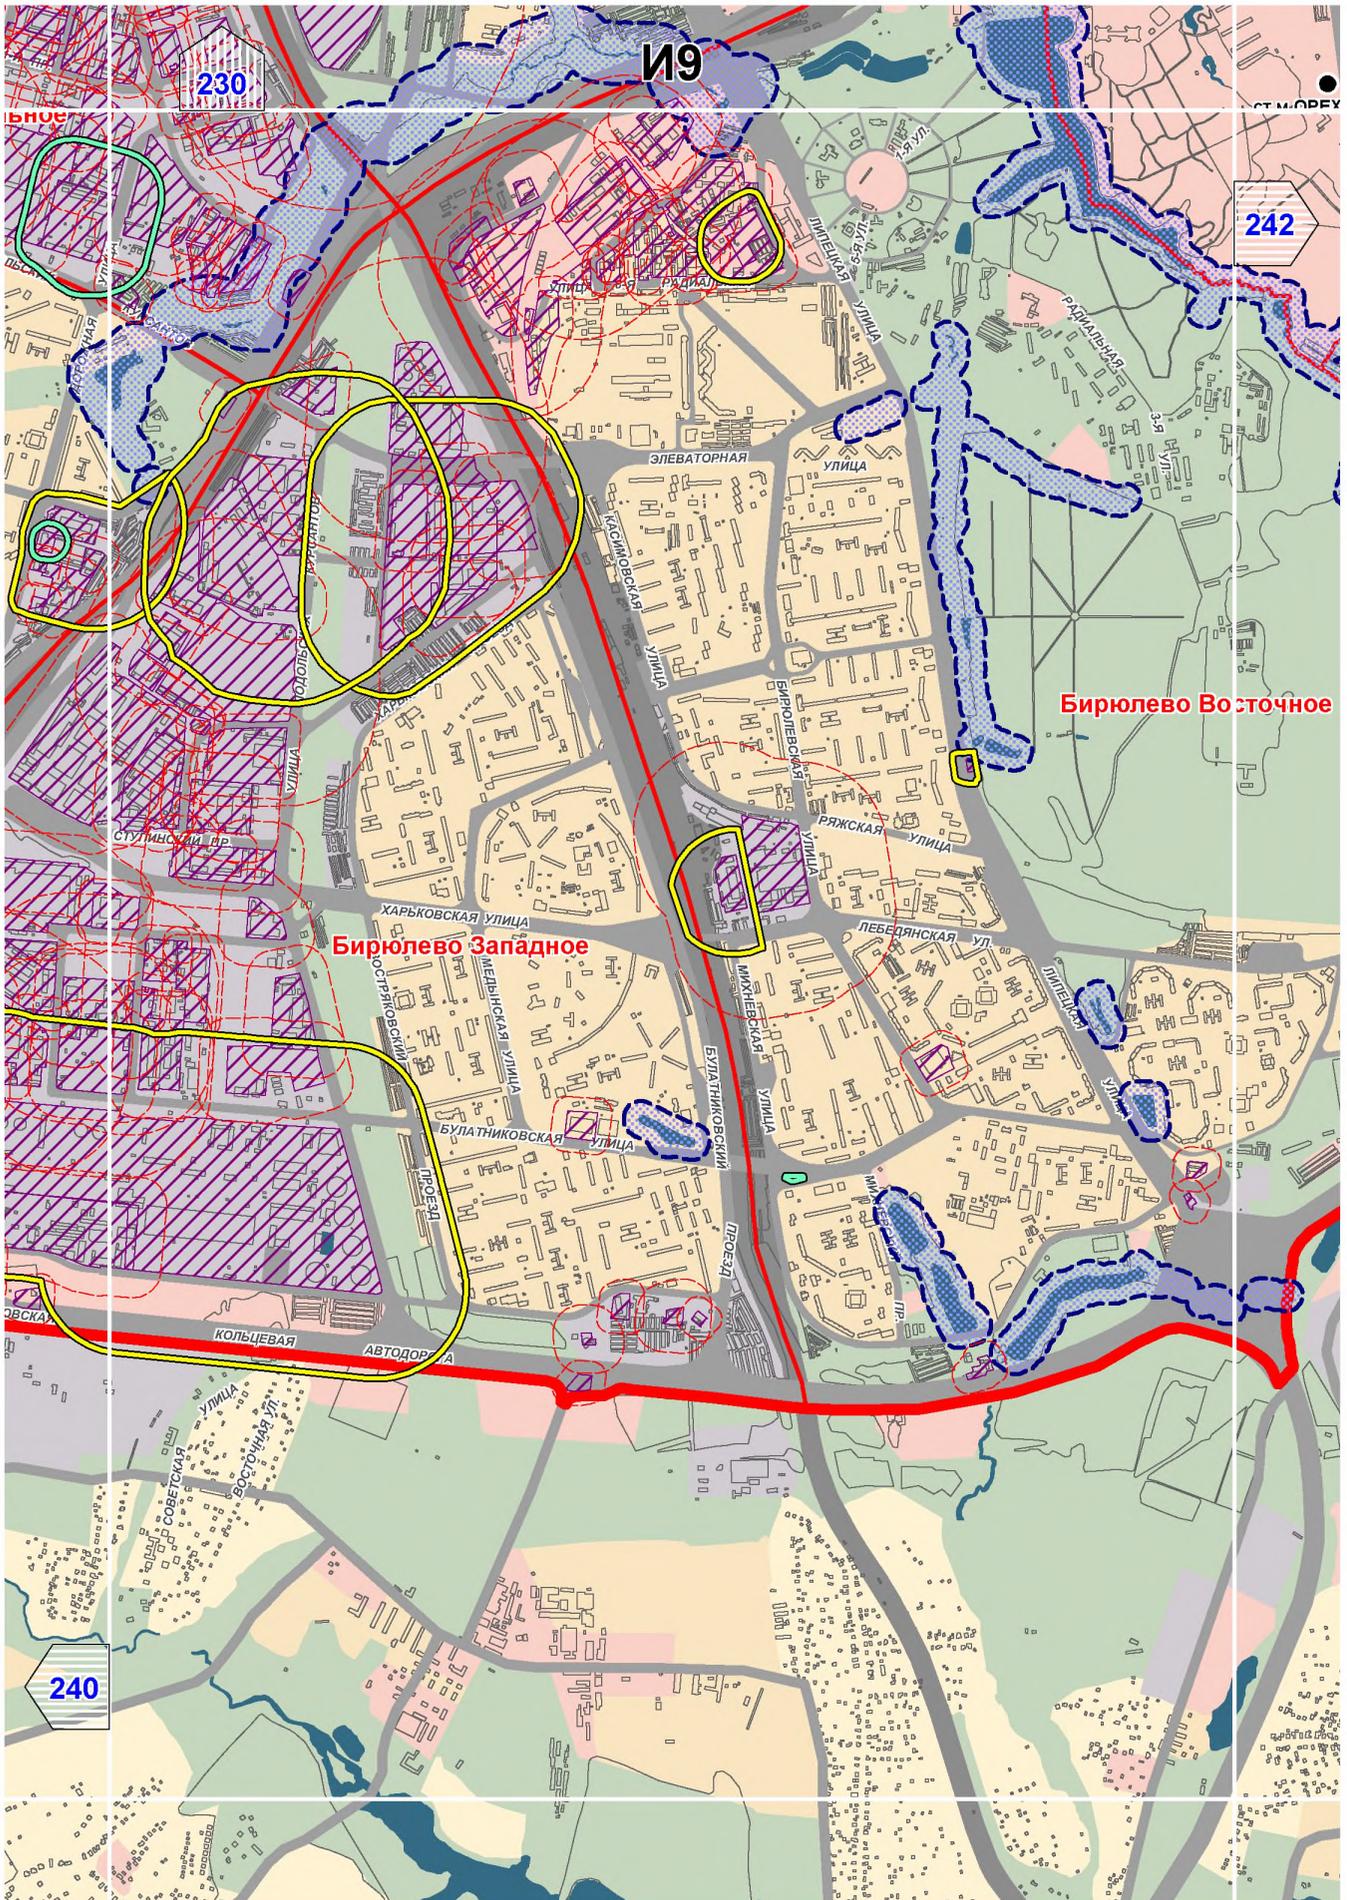

230


И9

242


Бирюлево Западное


Бирюлево Восточное


240

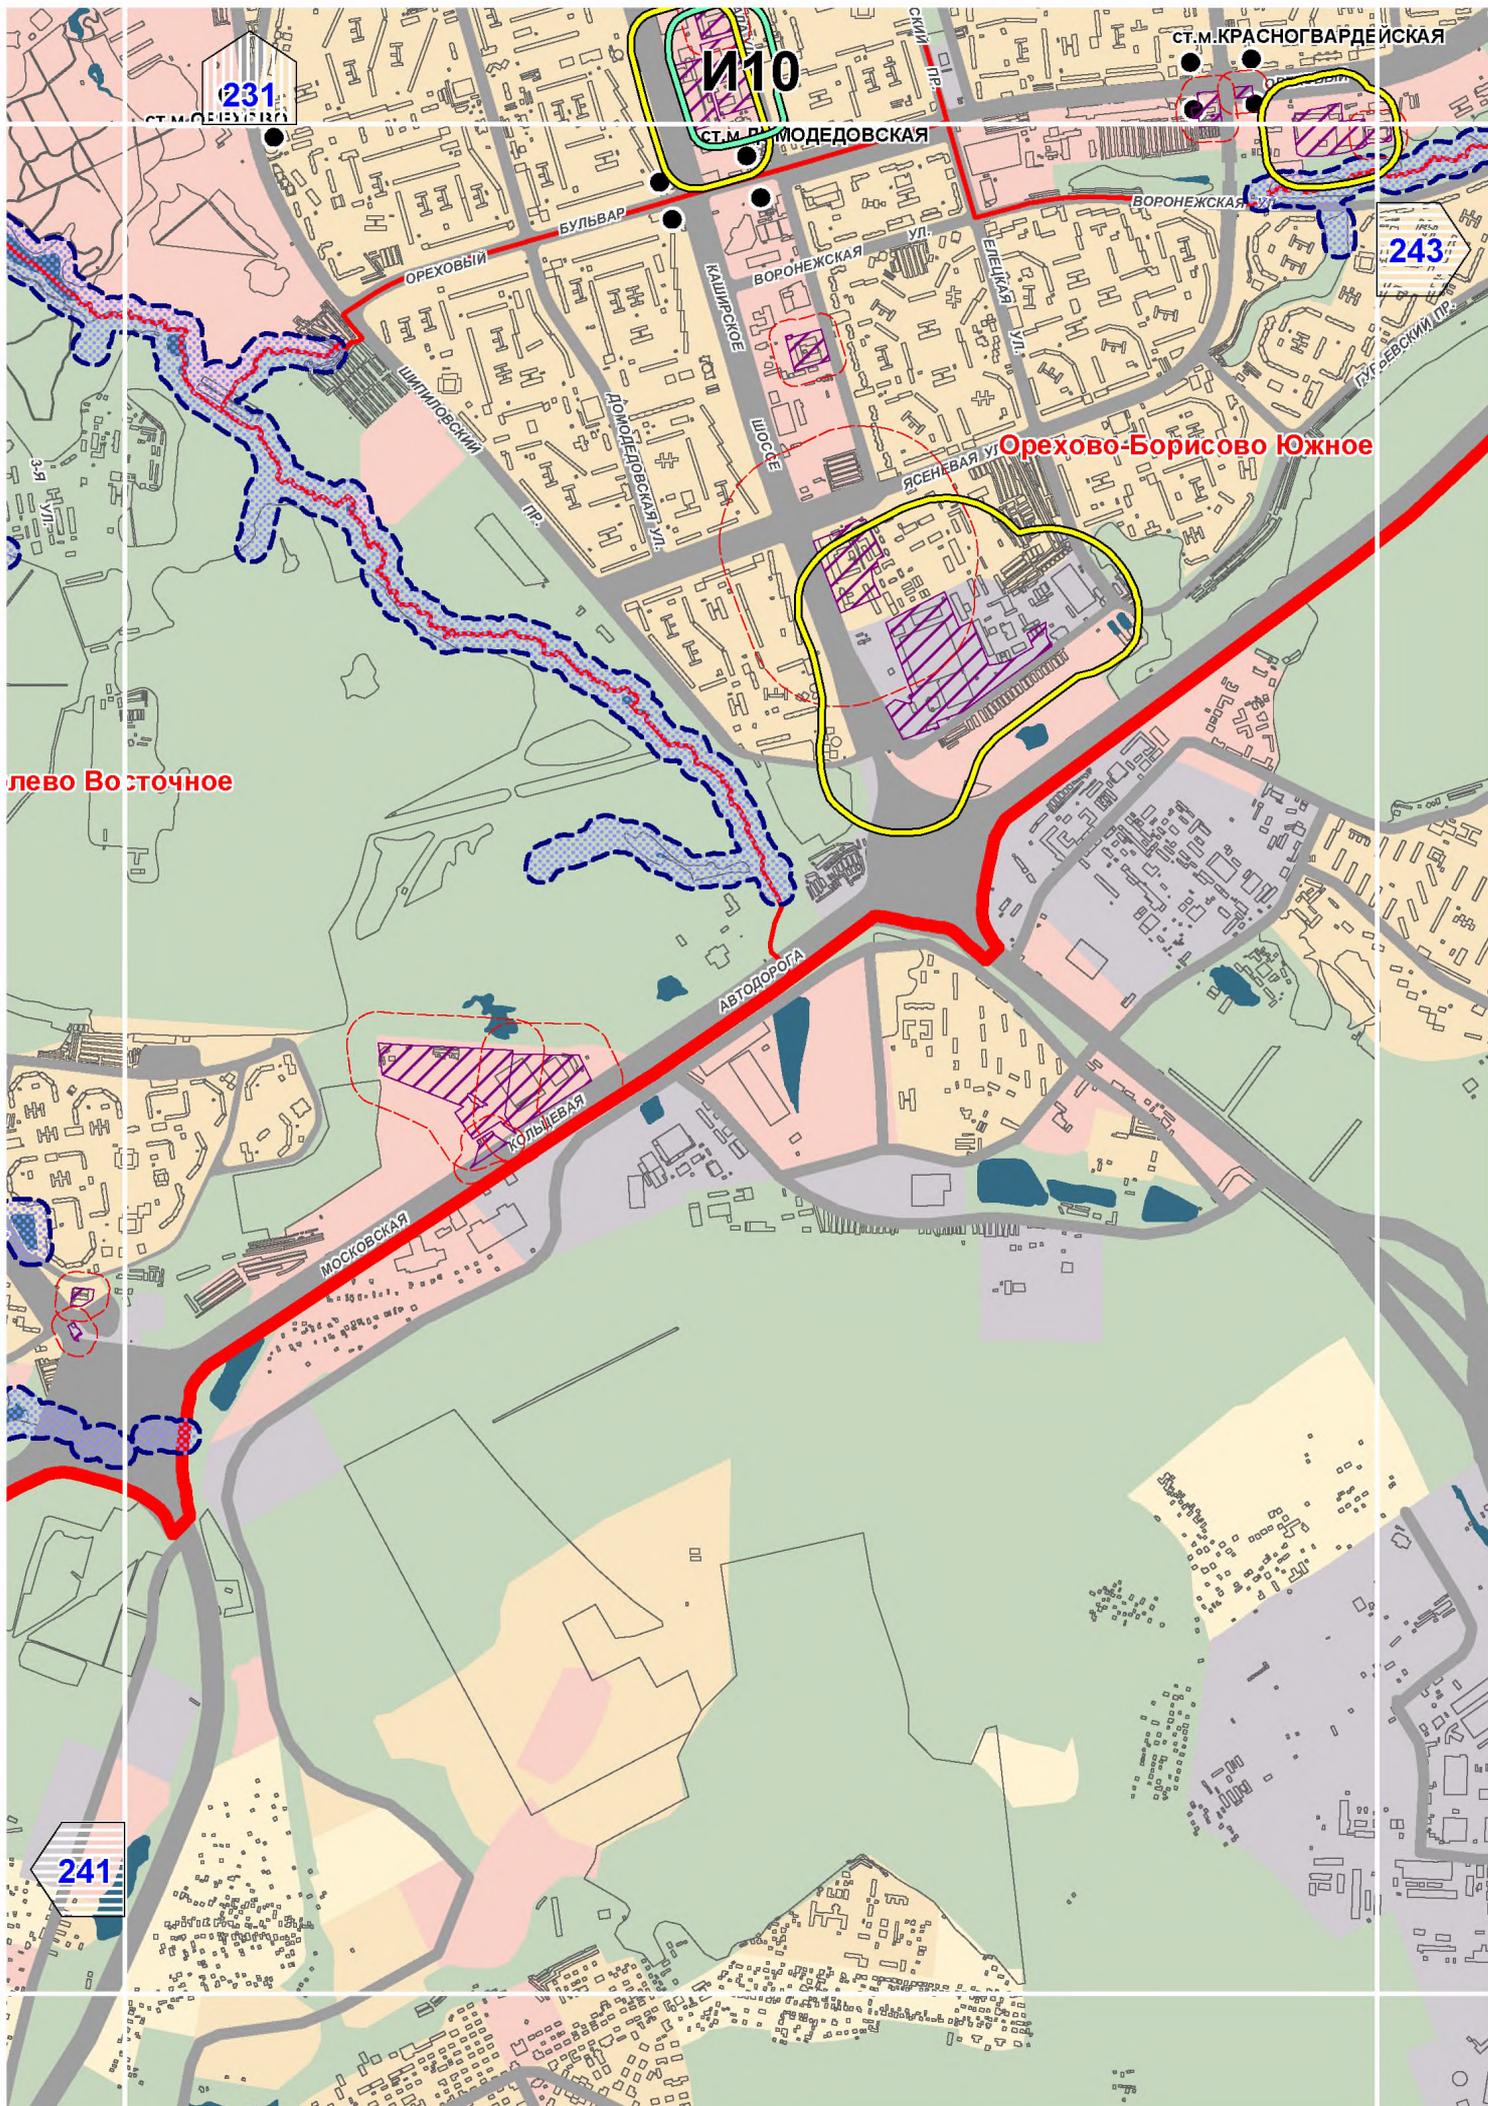



лево Восточное

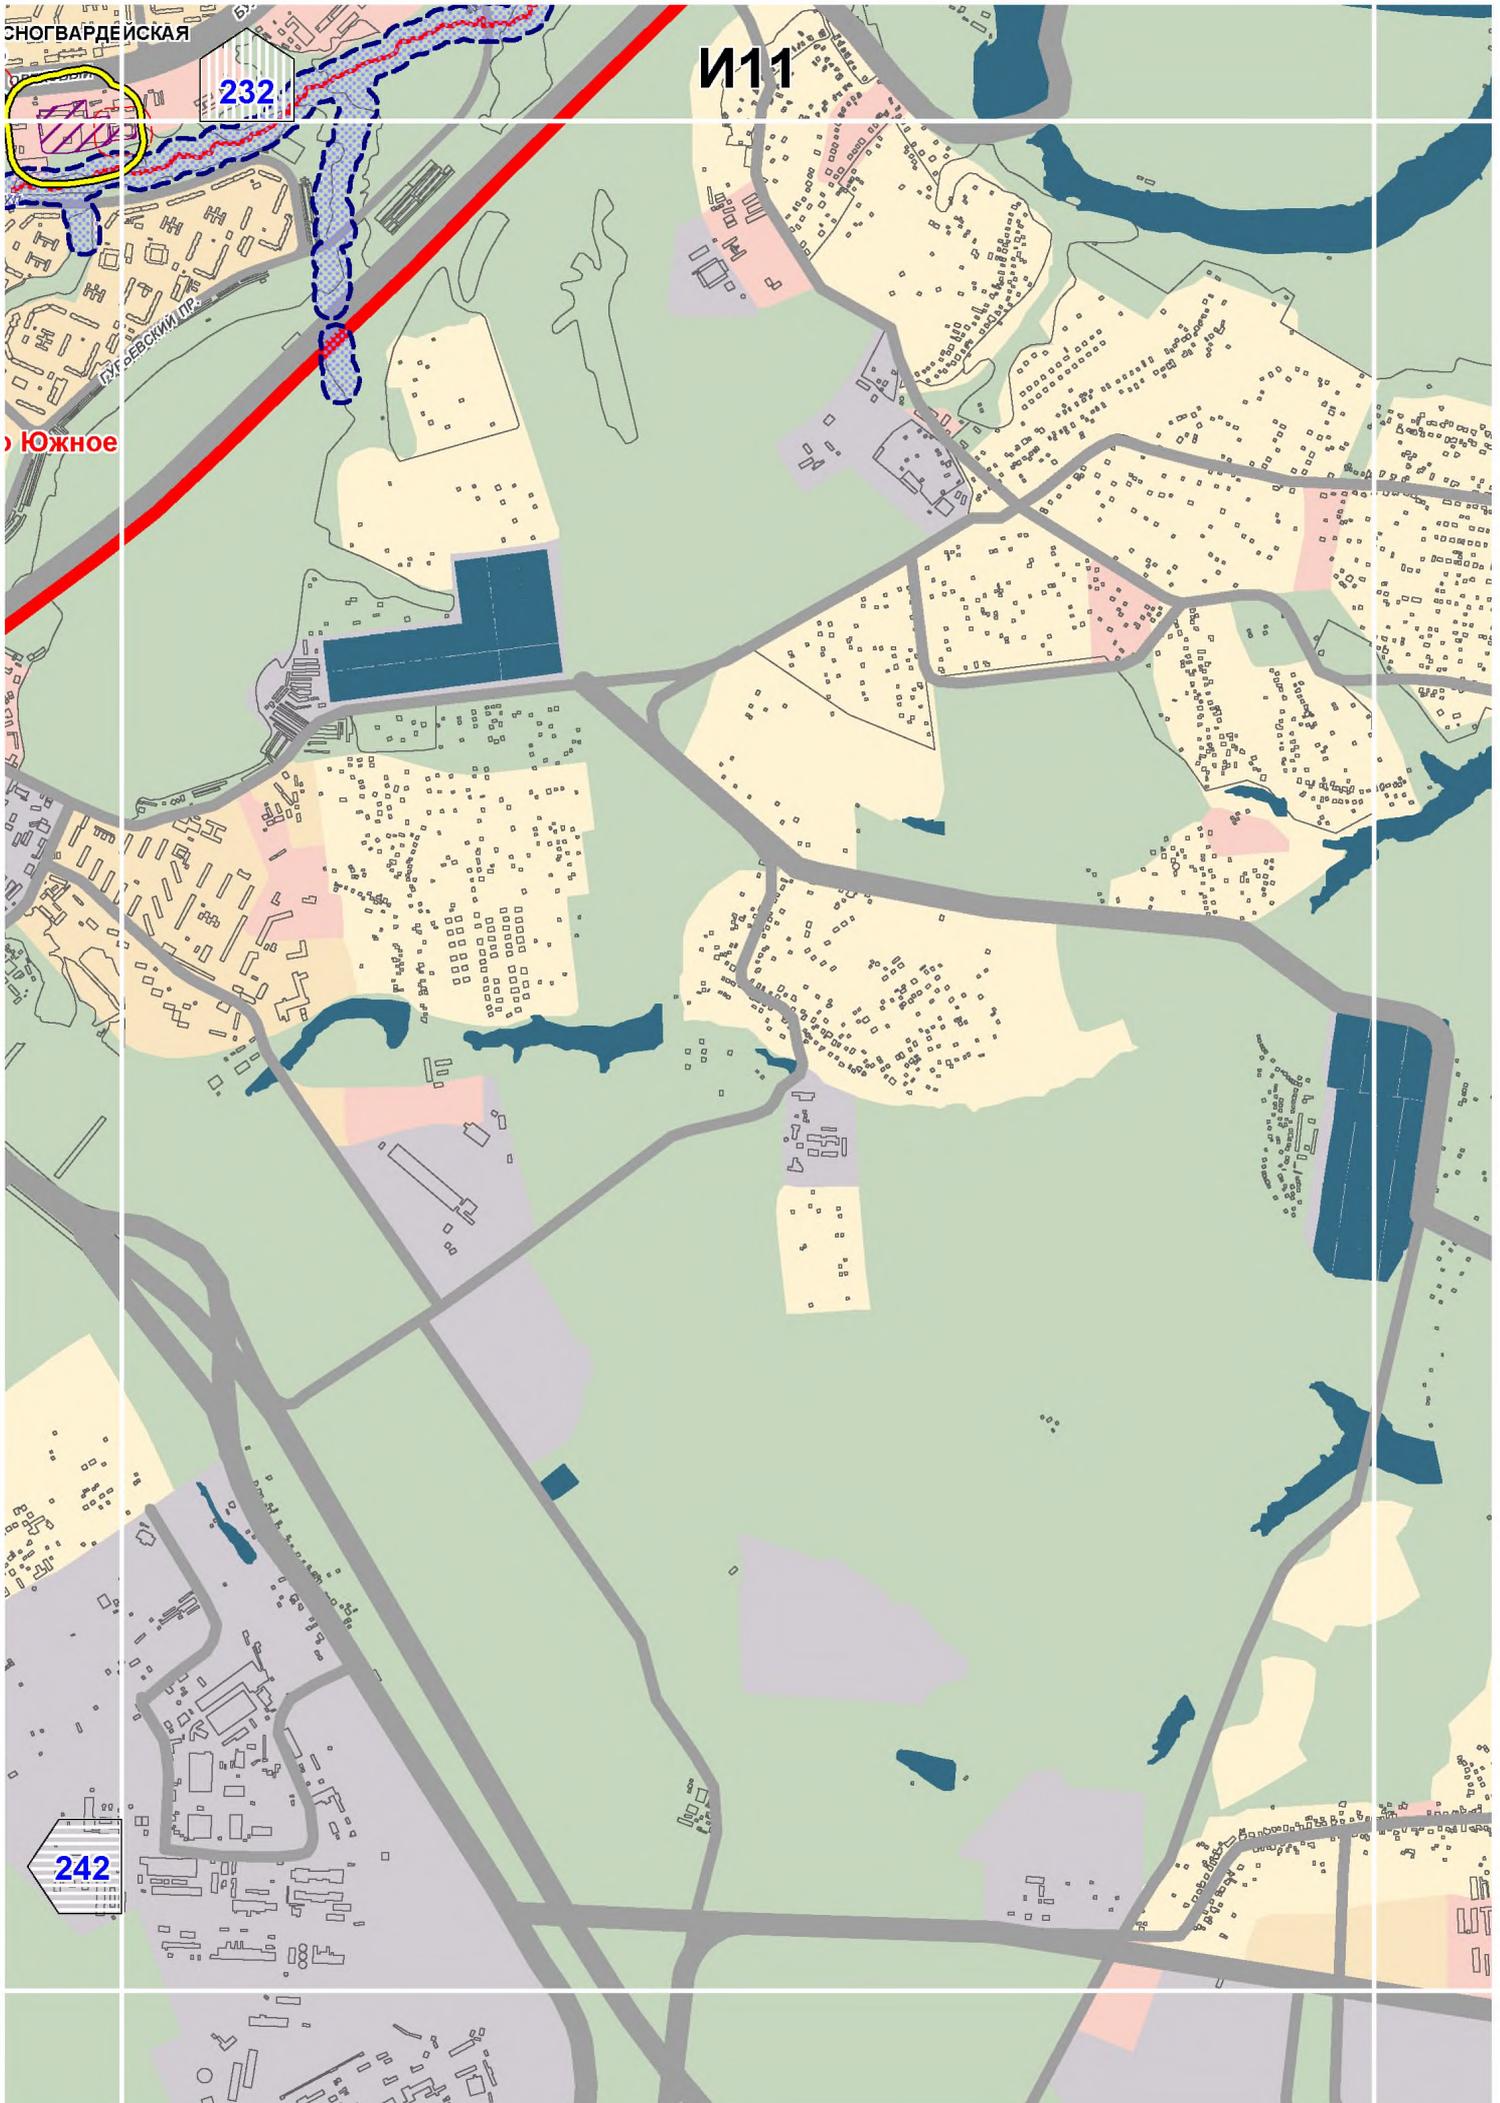


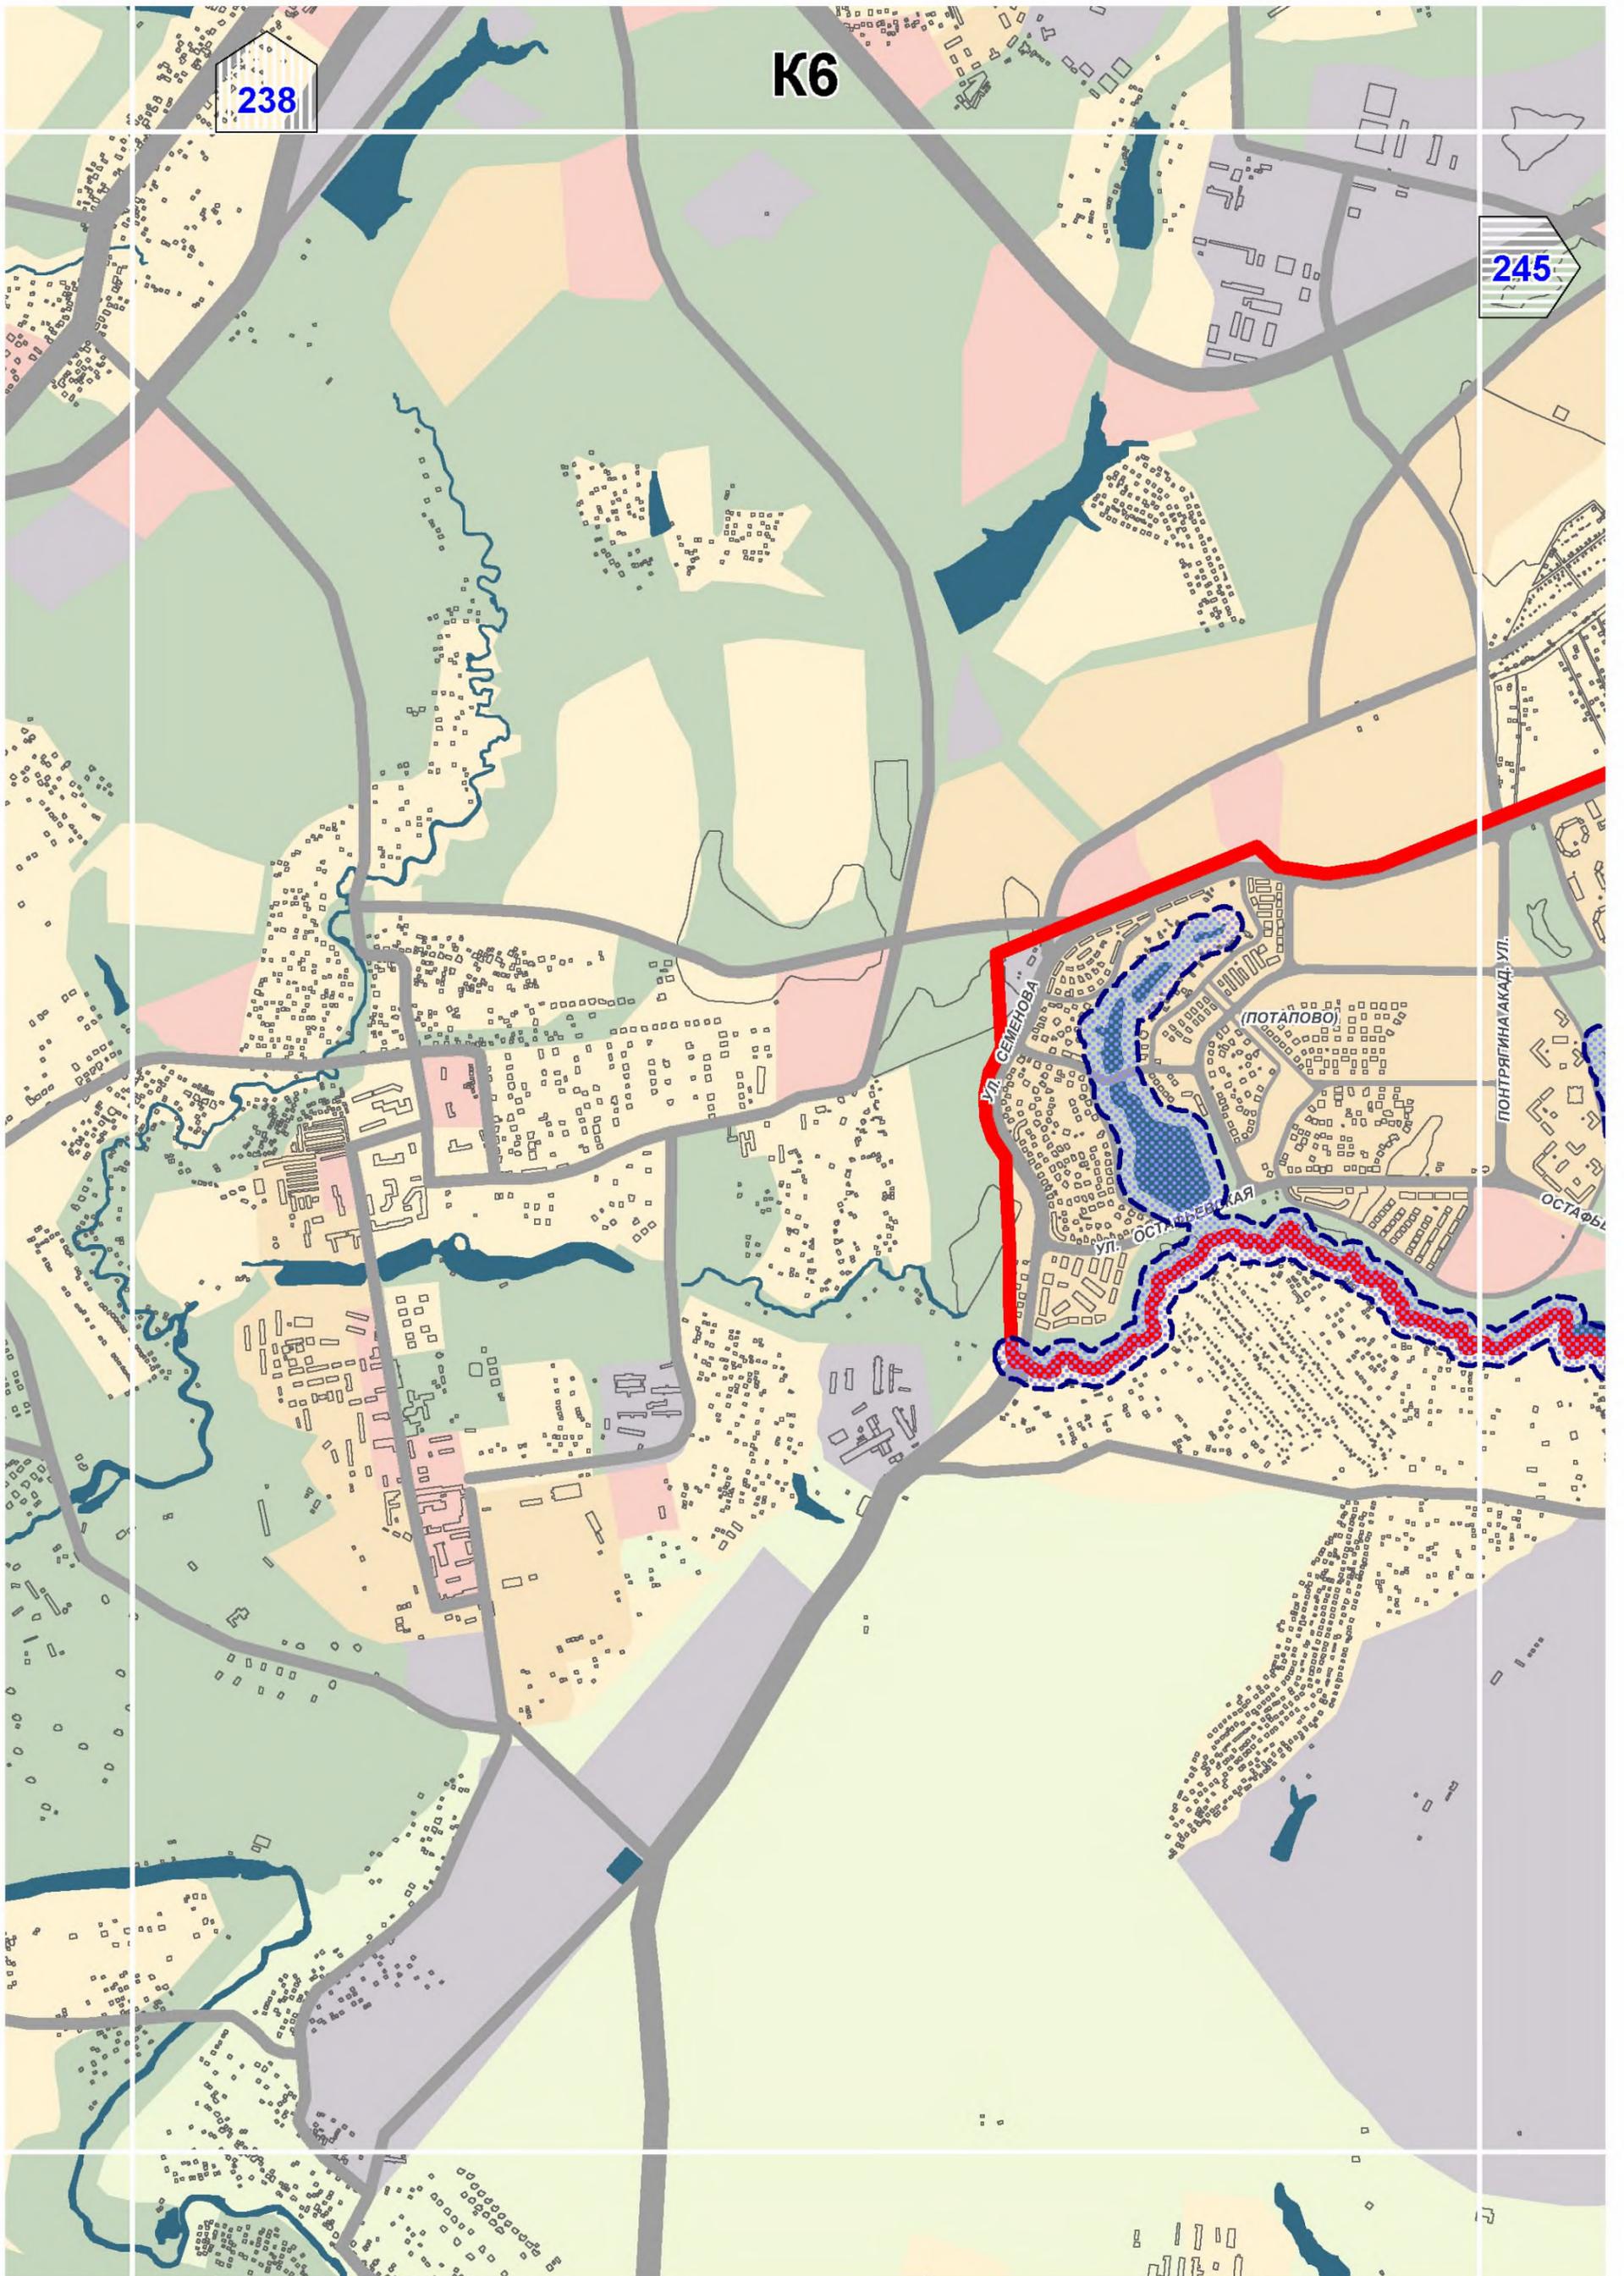

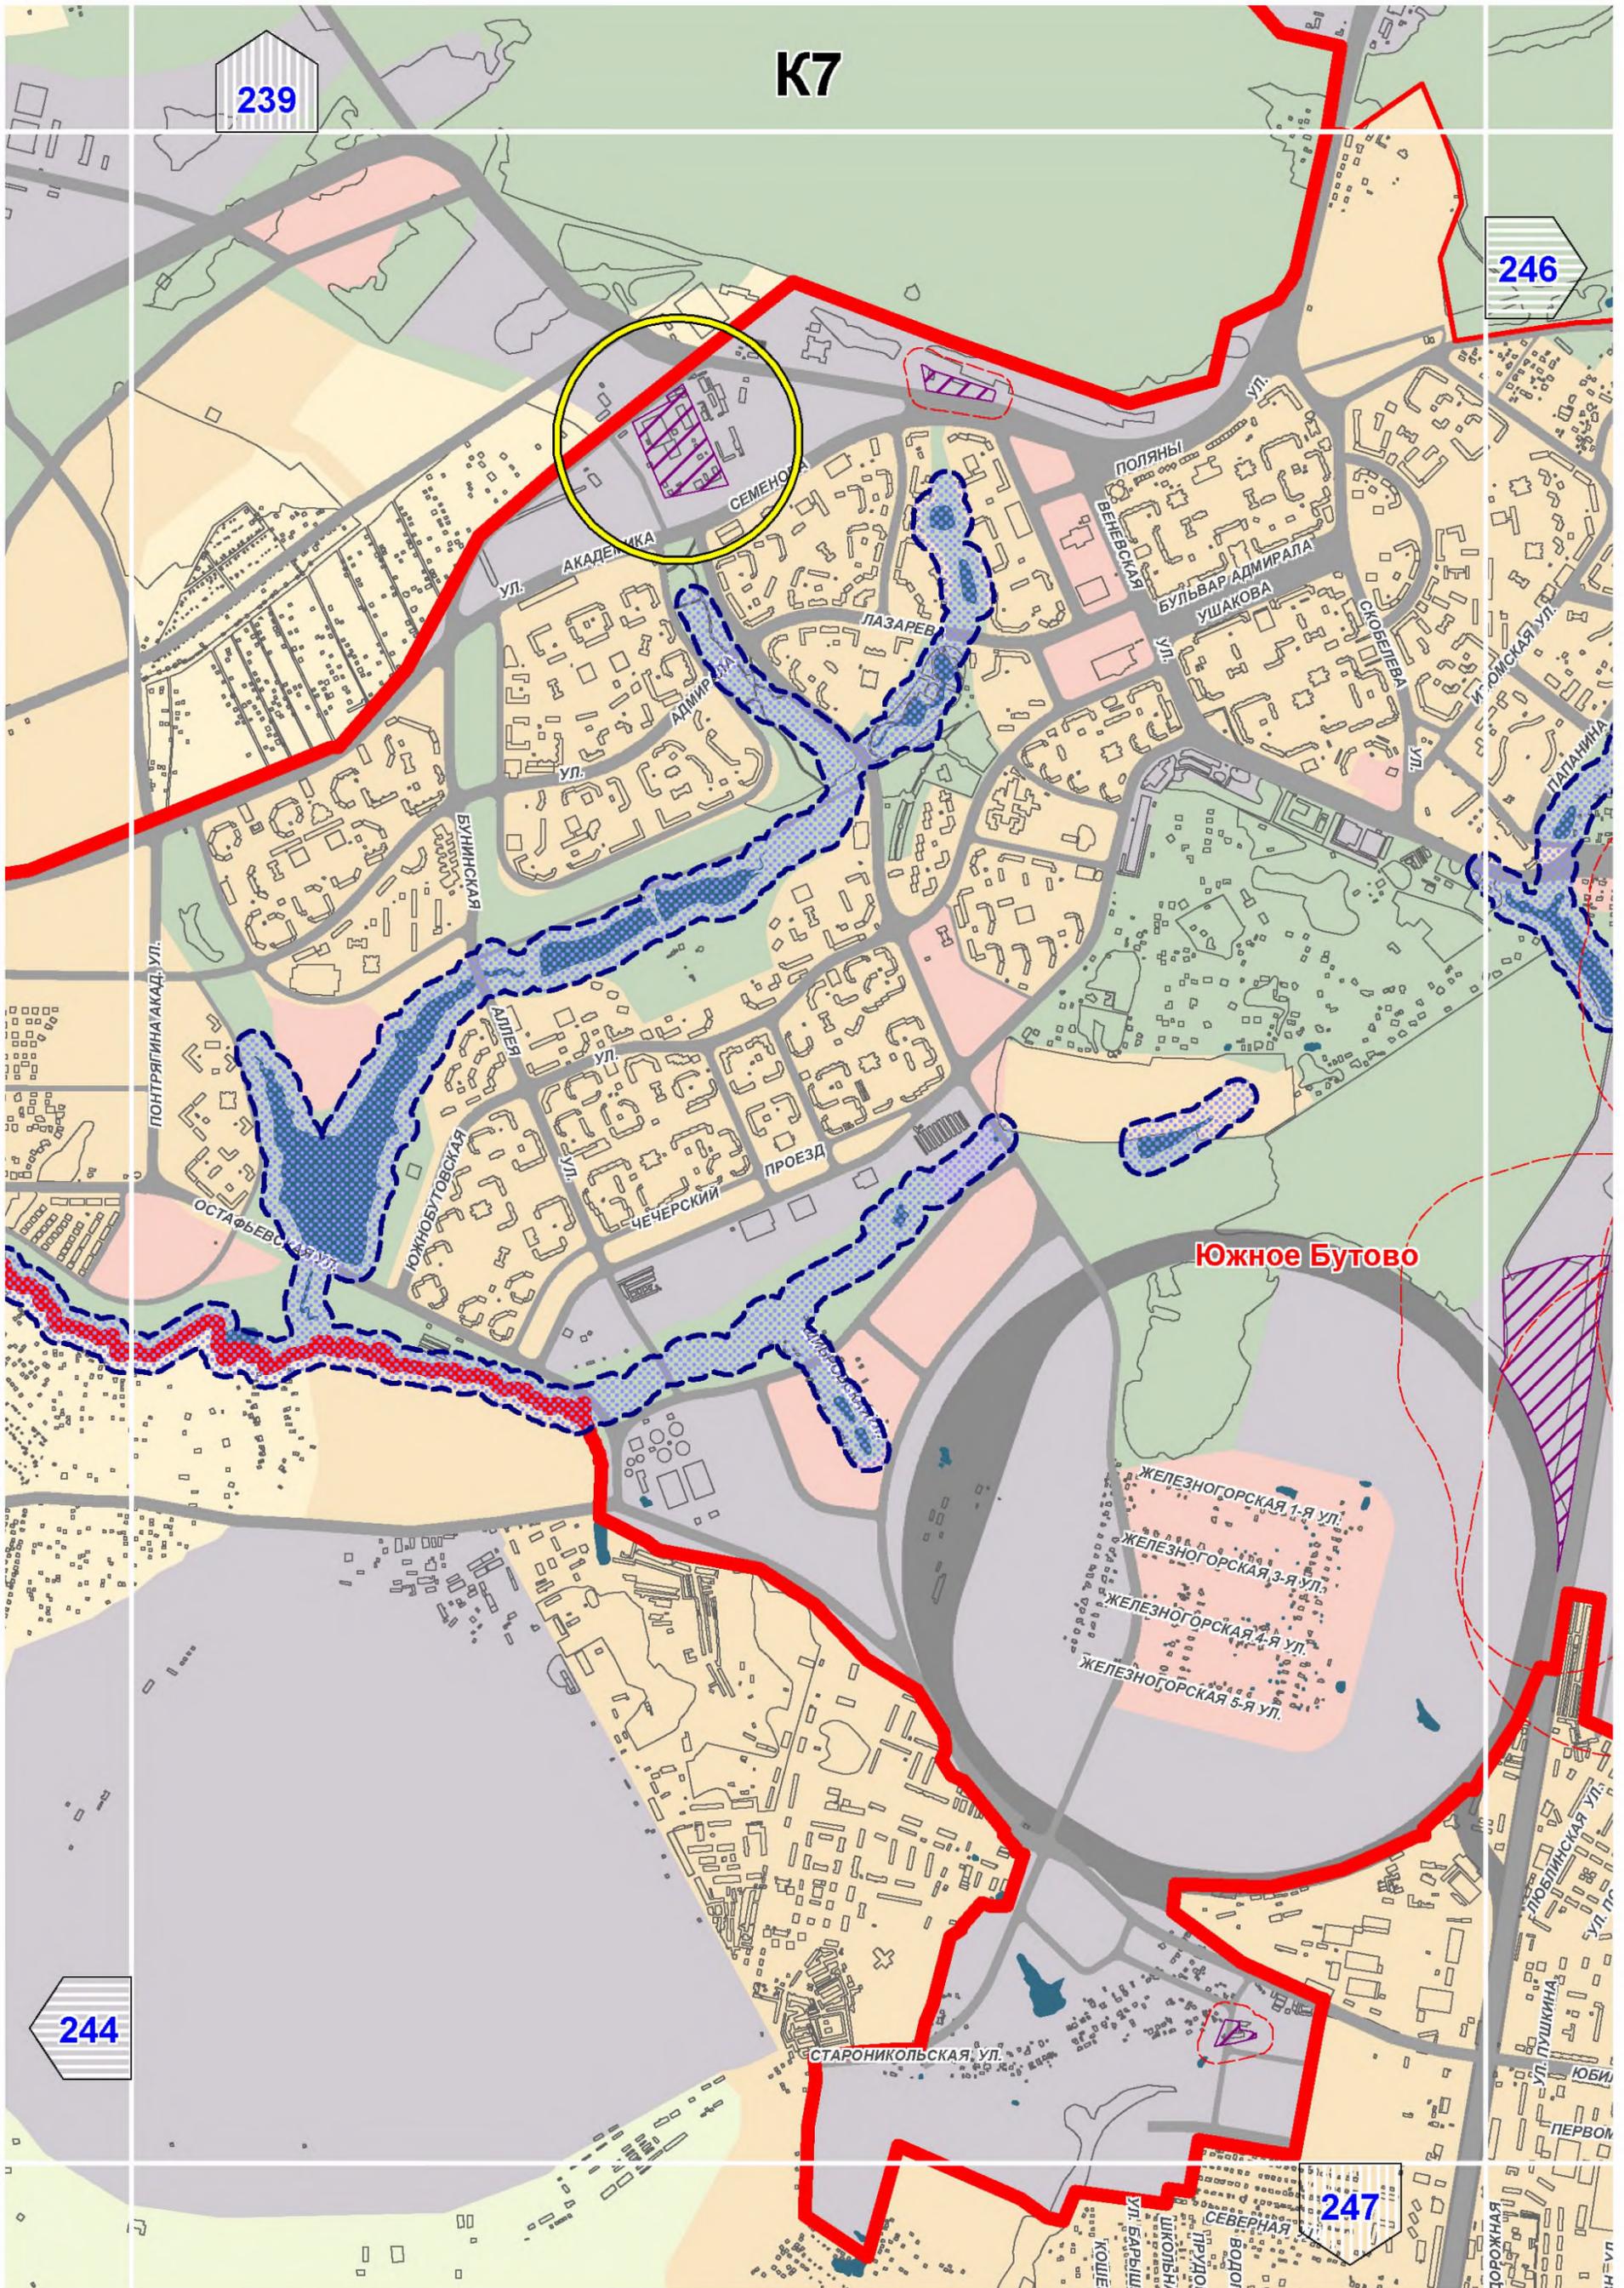

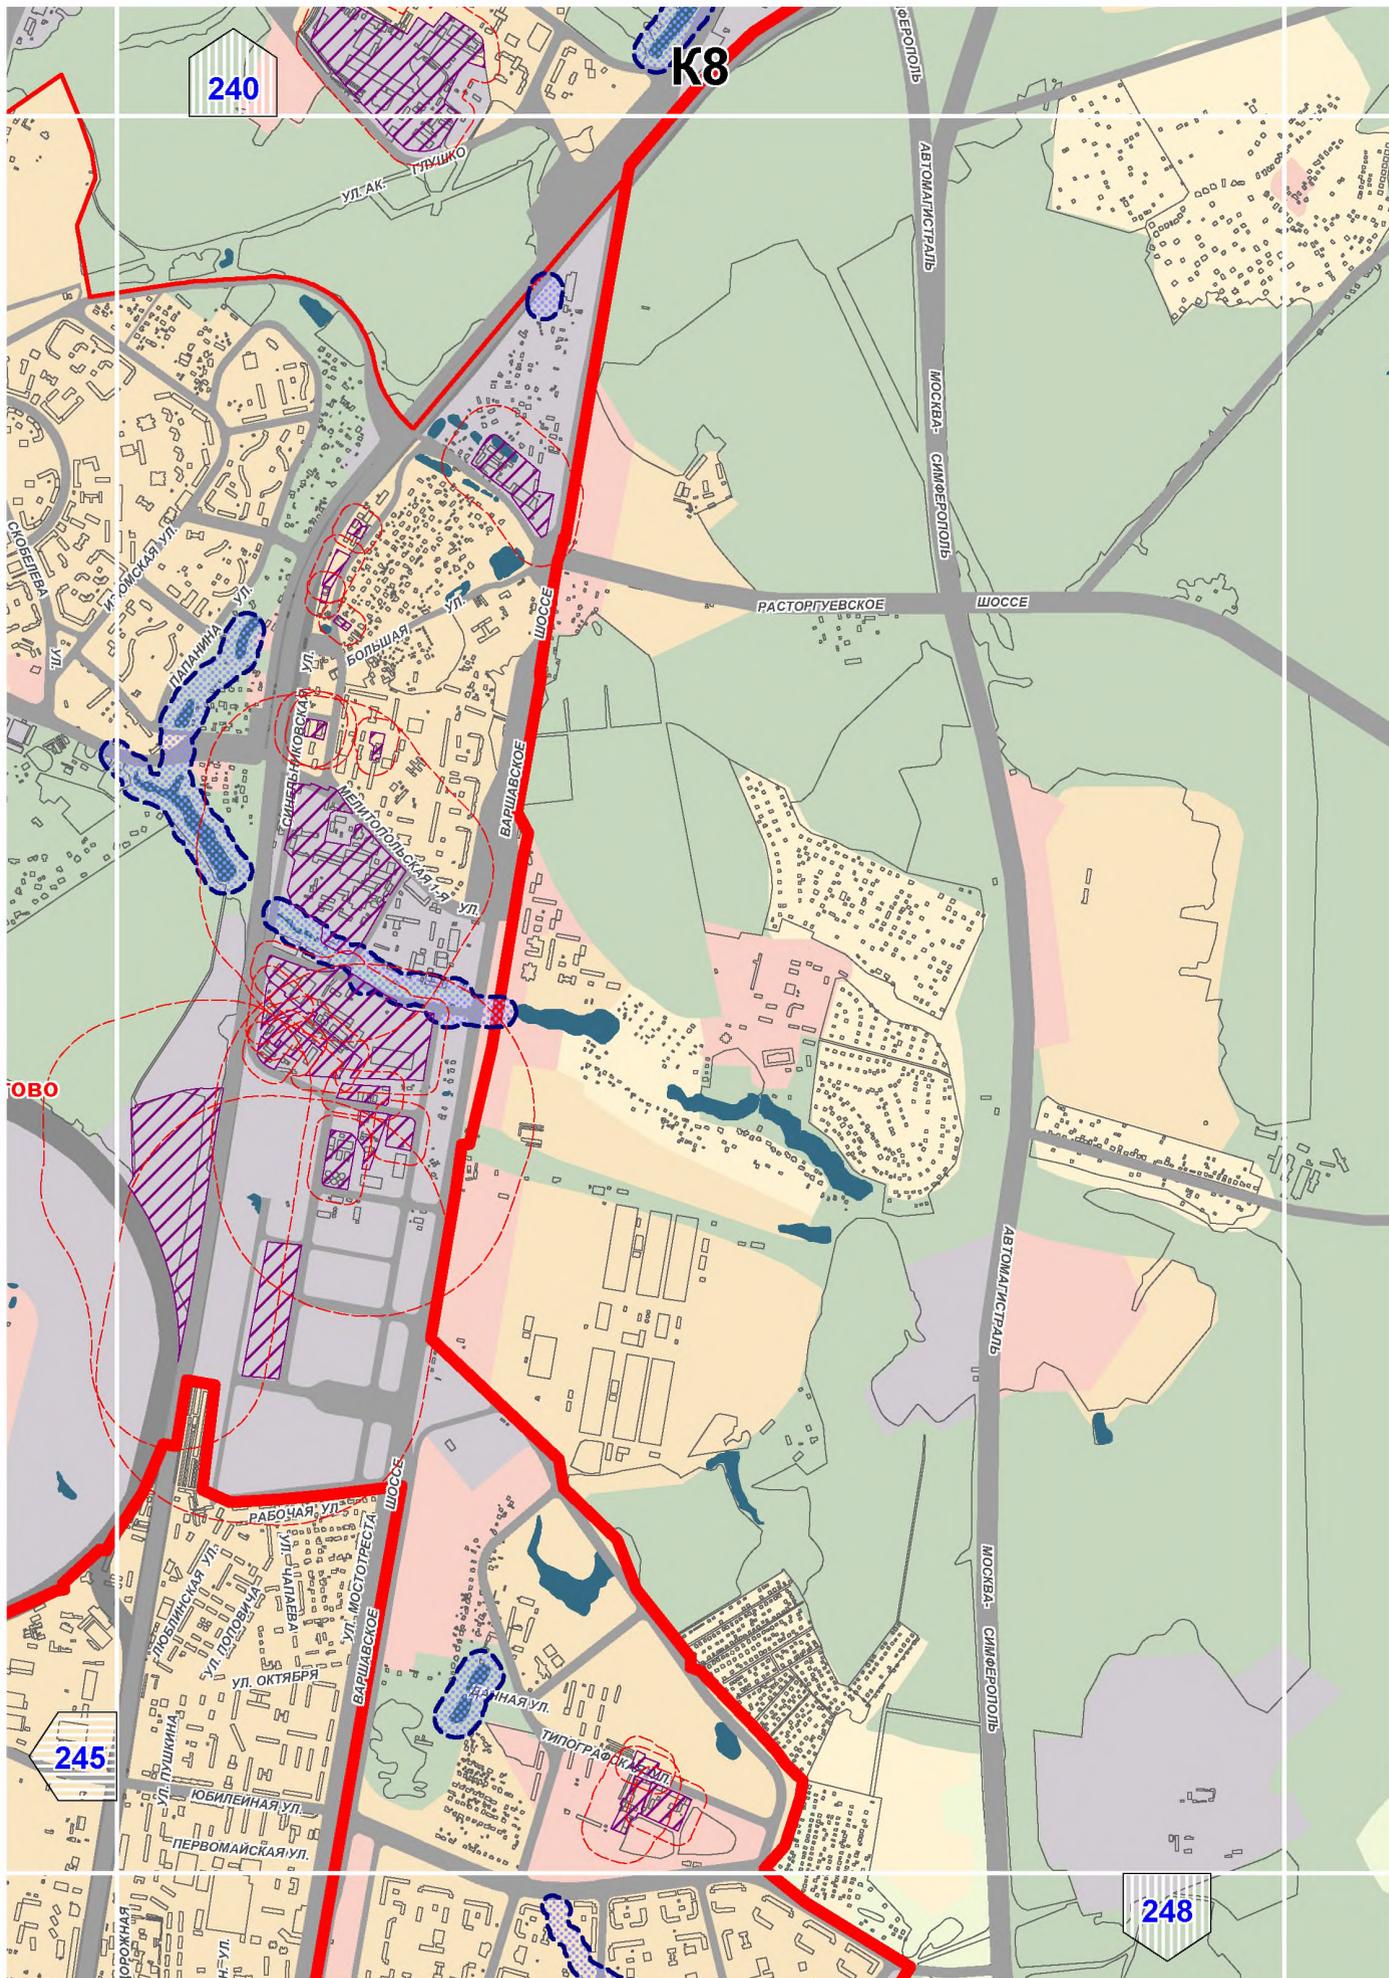

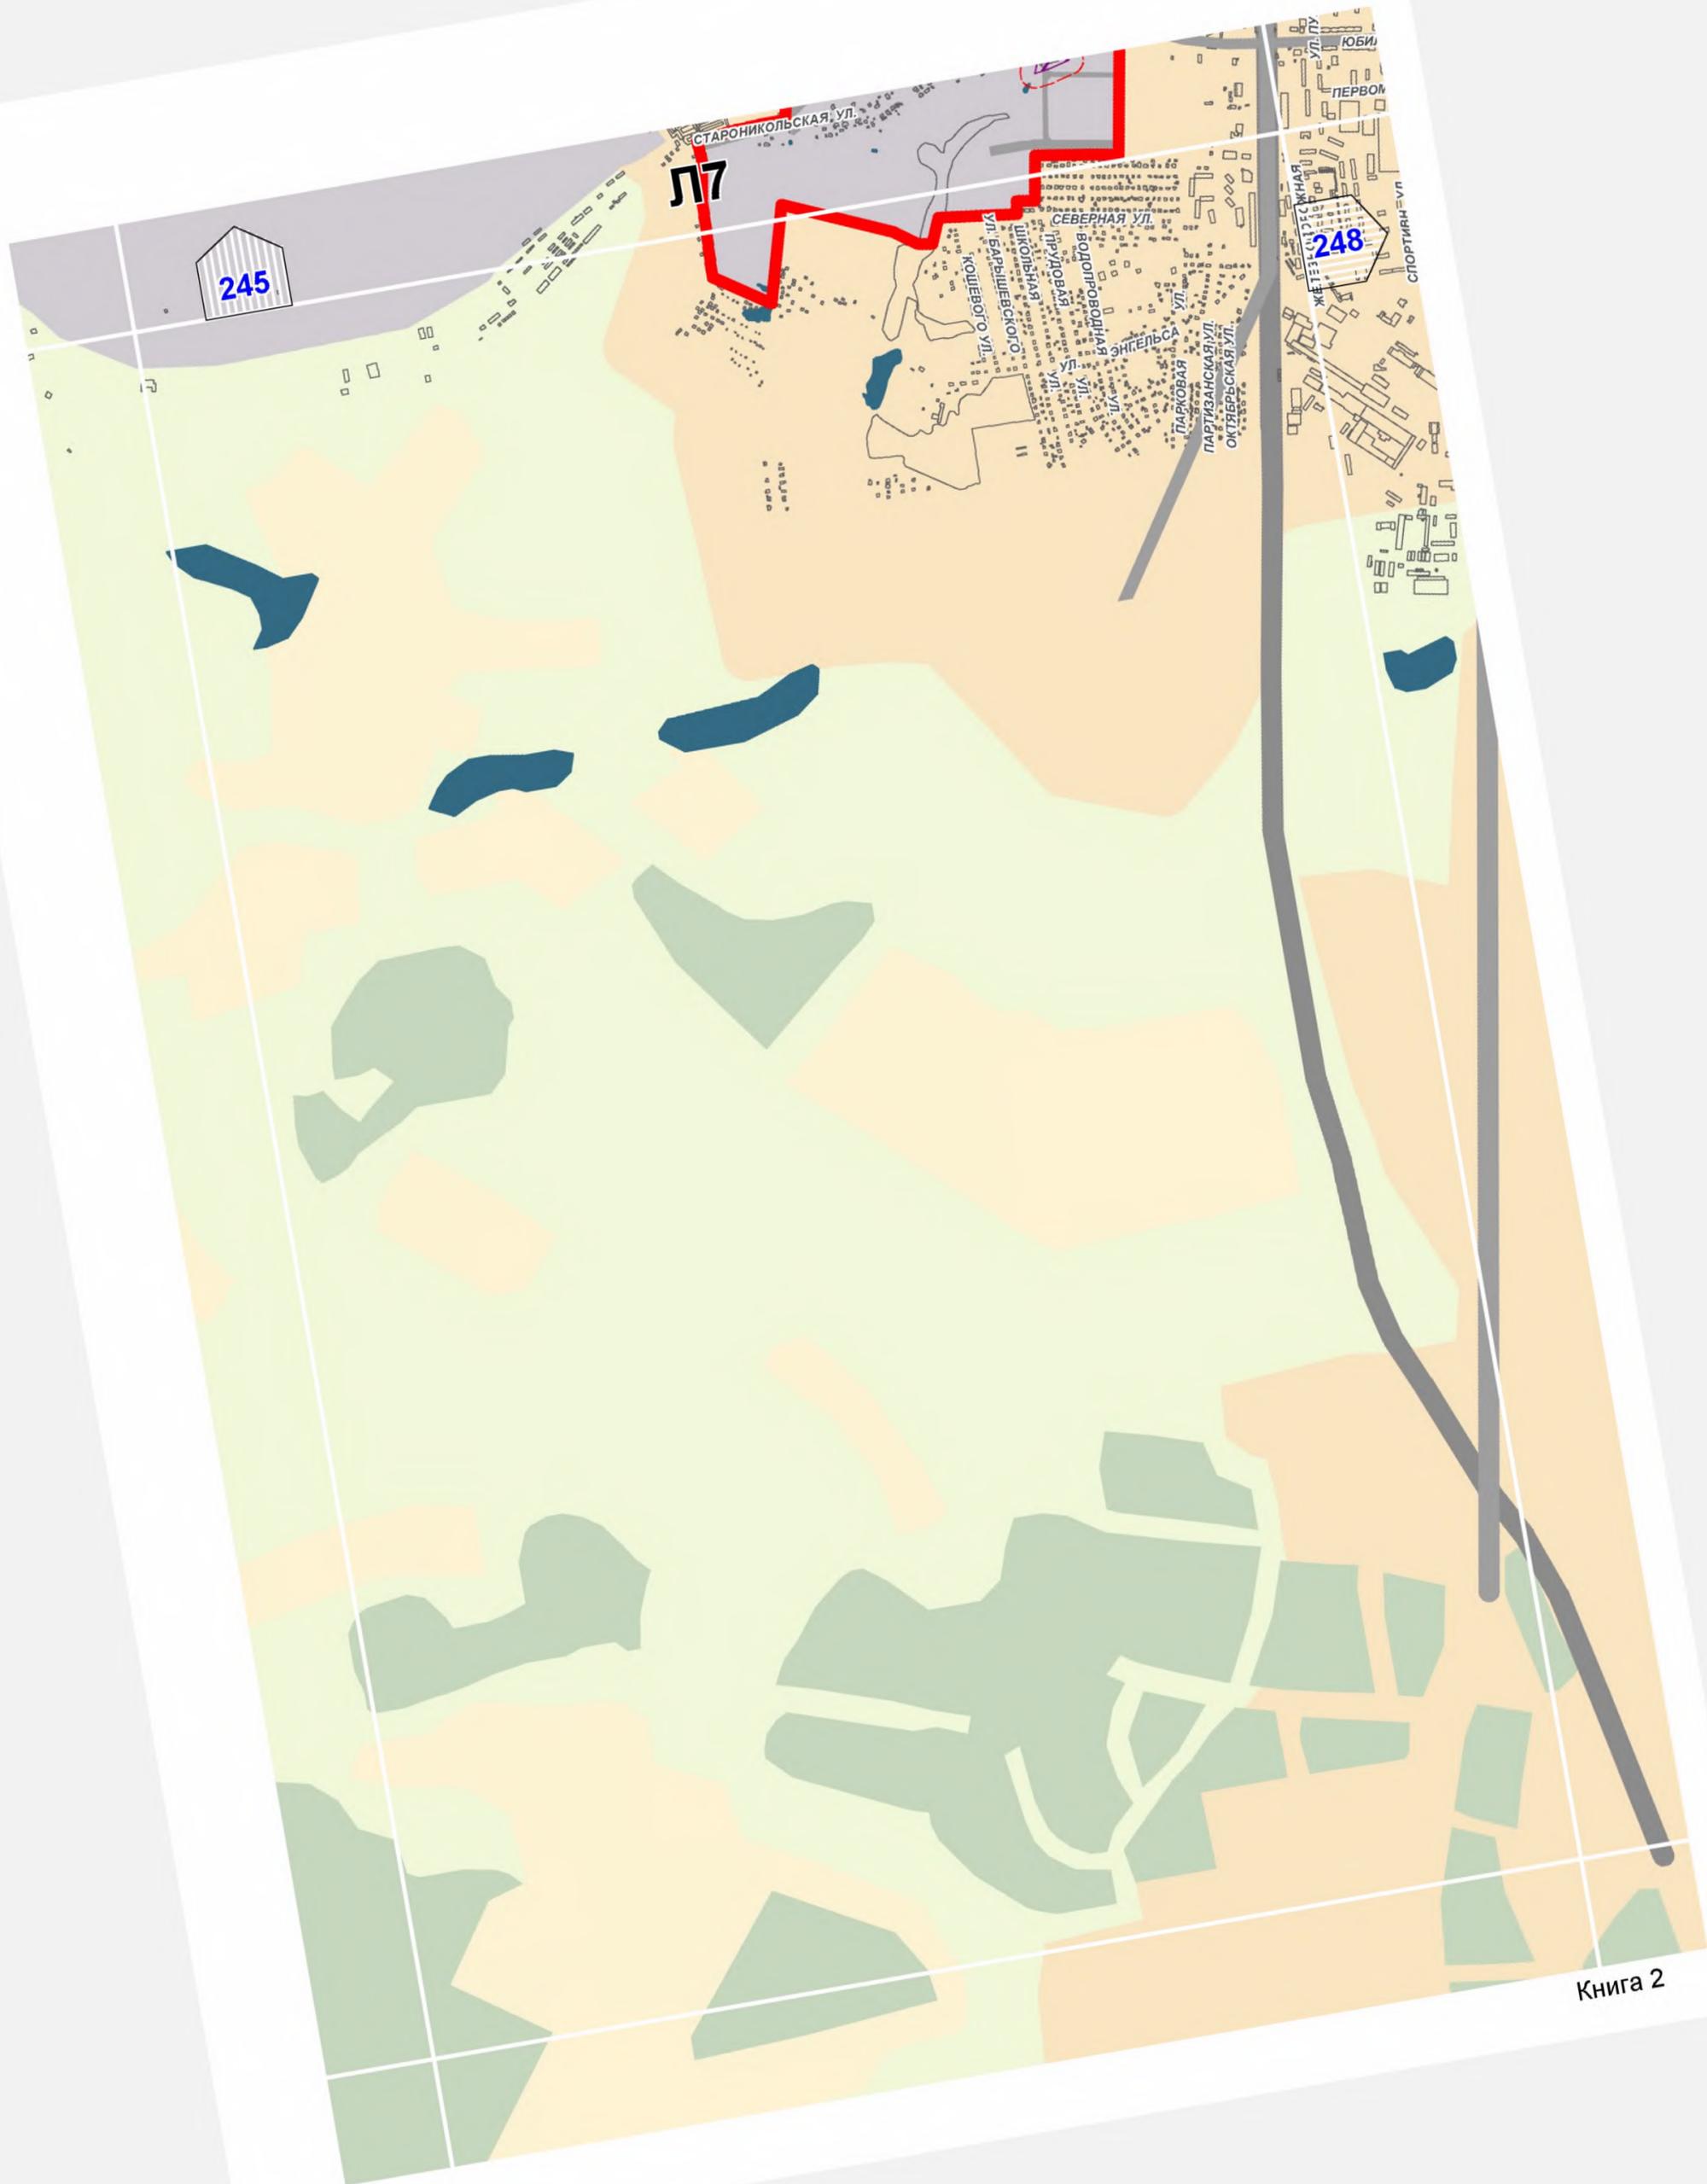

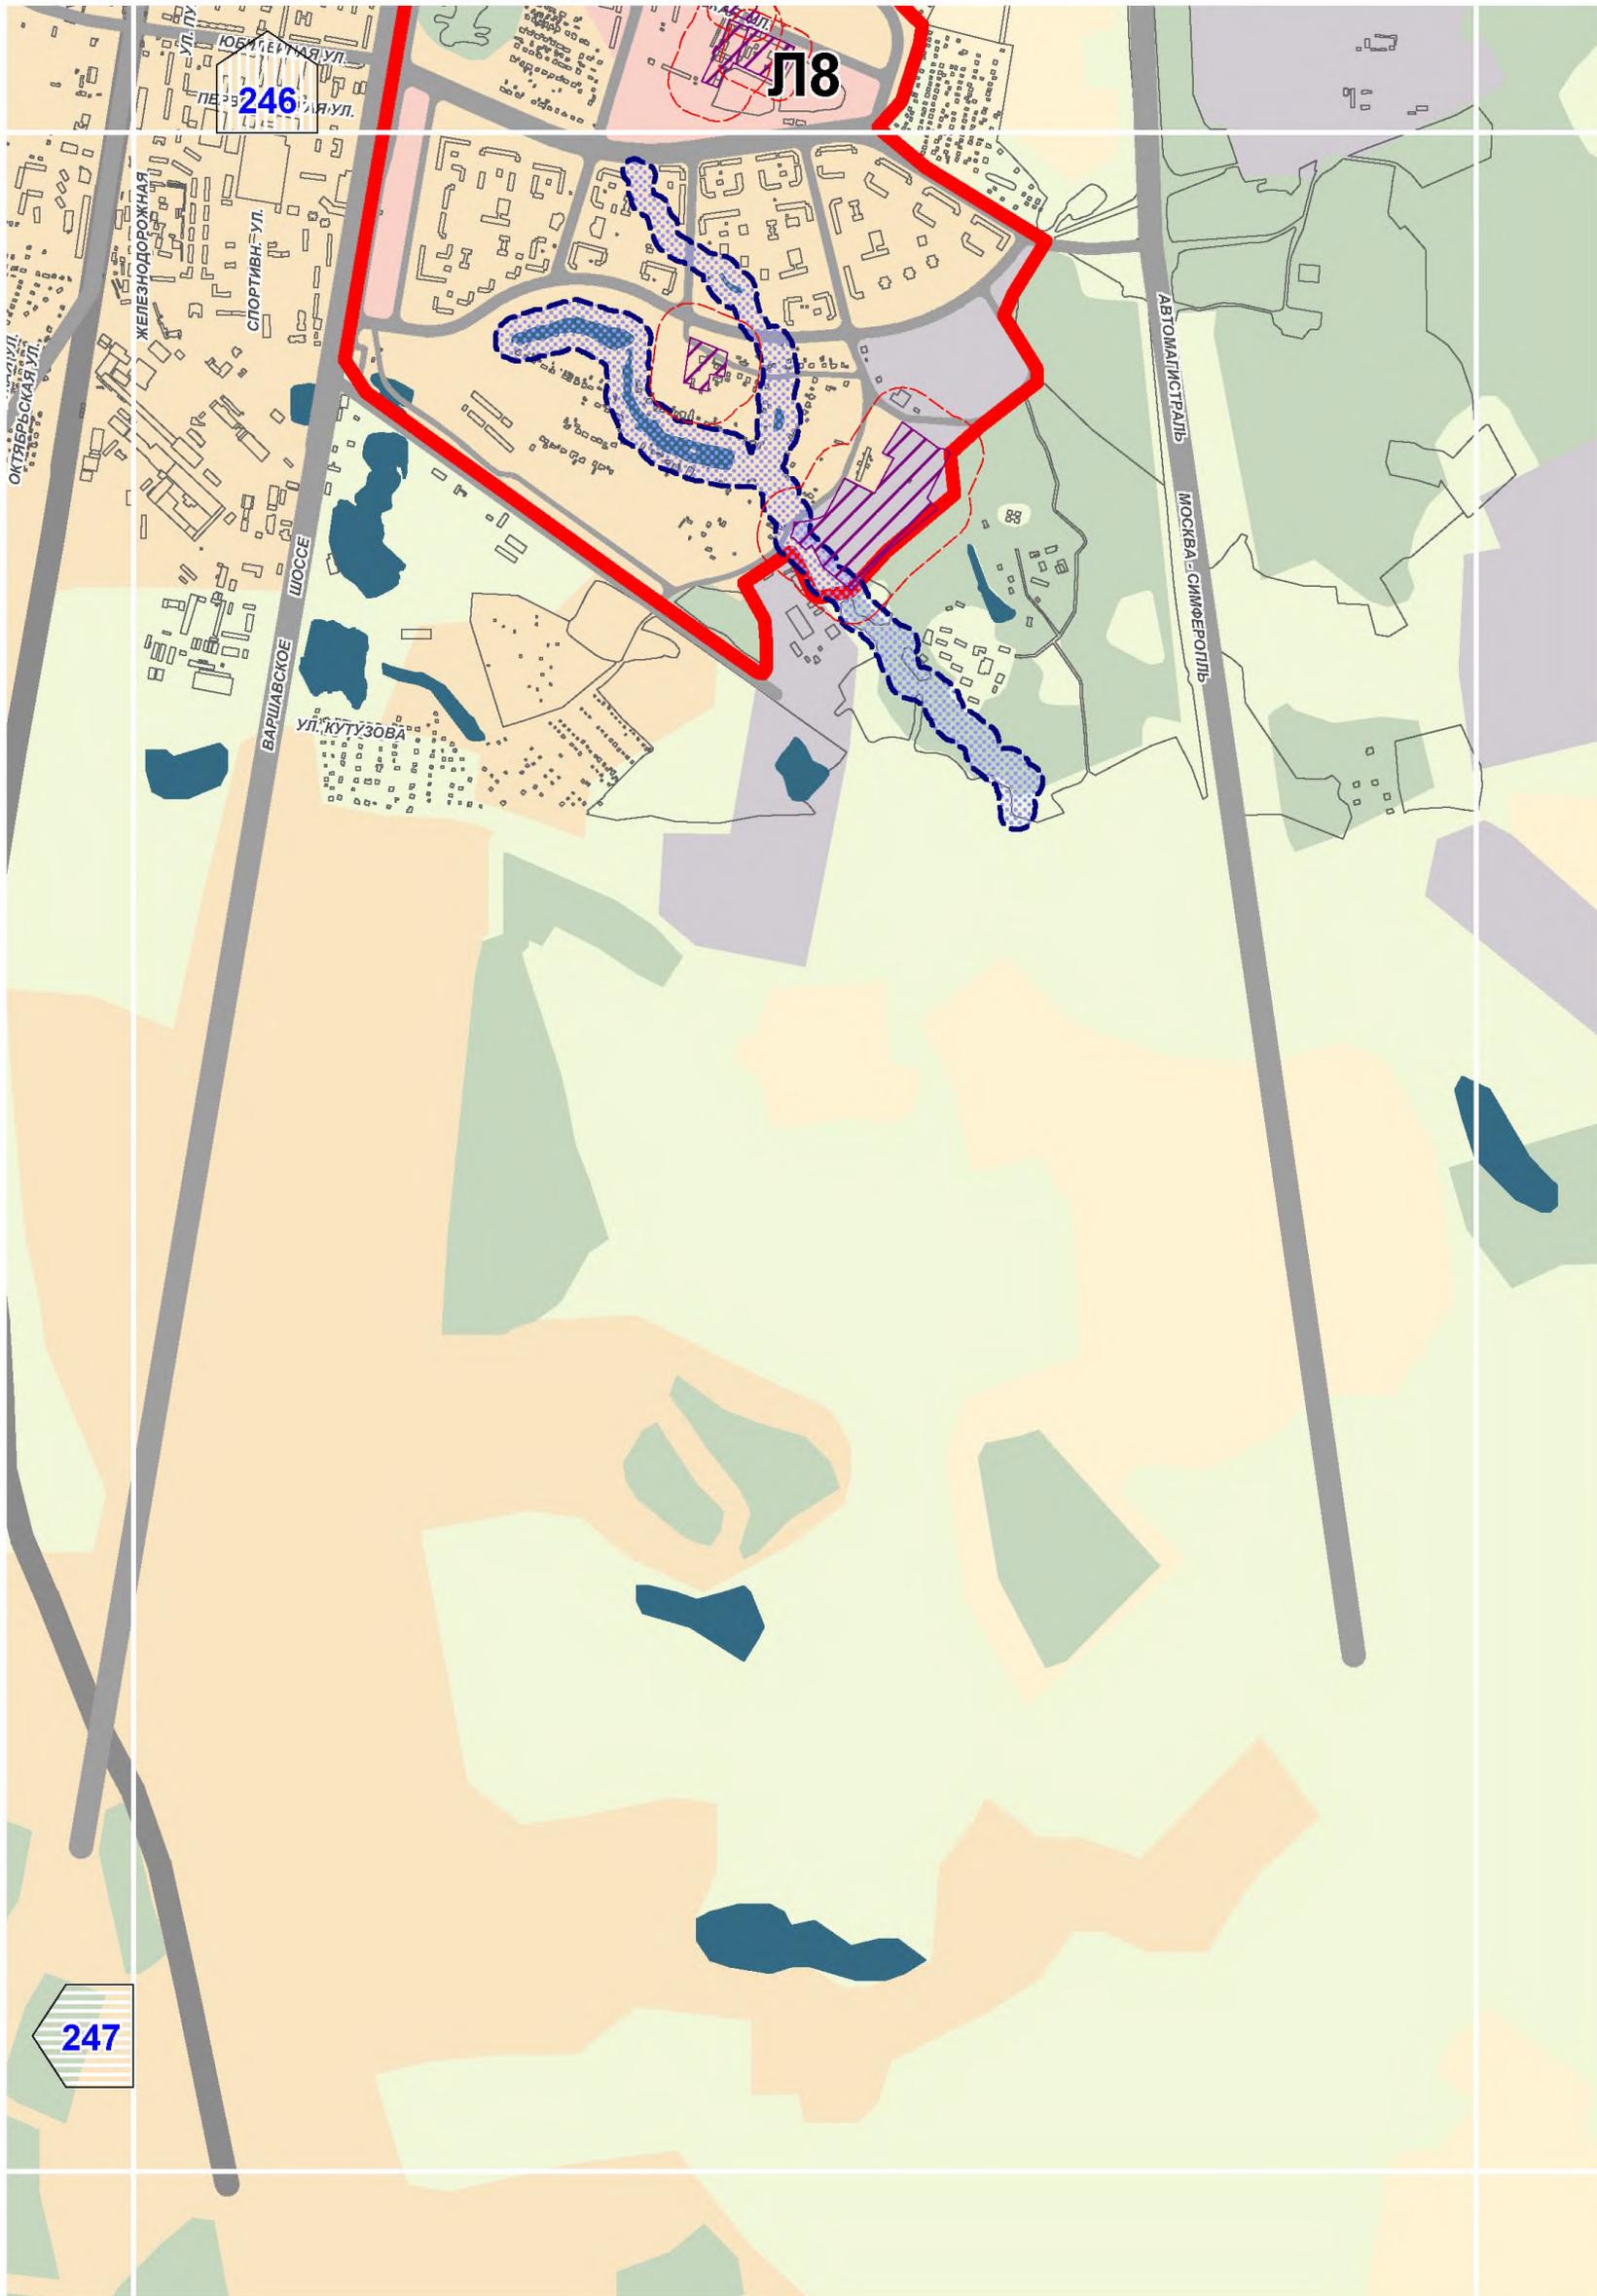

247